ASSESSOR'S RECORD MAP

117-10

MEYER AVENUE & COURT AVENUE
LOTS 001 & 006

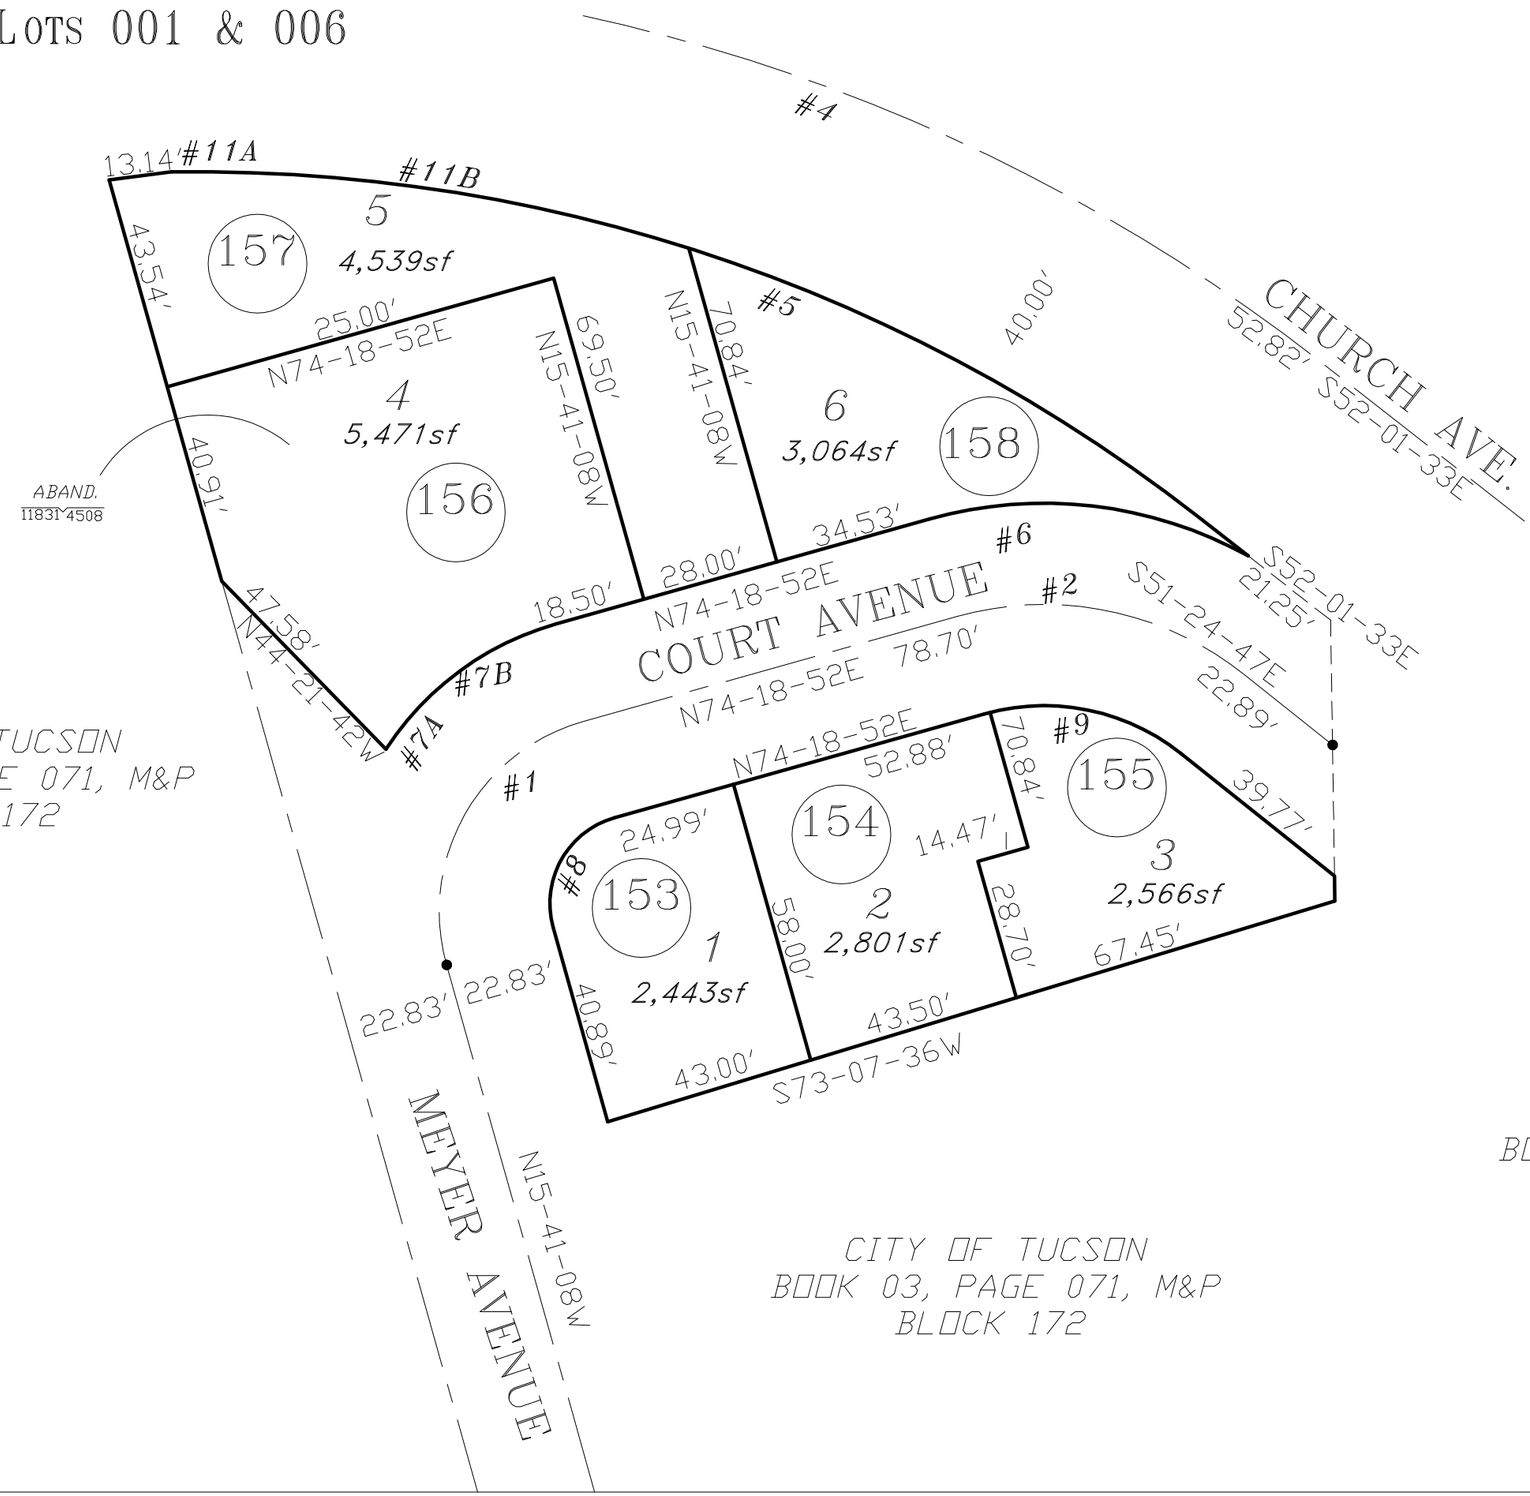

CURVE TABLE

NO.	R	△	L
1	40.00'	90-00-00	62.83'
2	65.00'	54-16-21	61.57'
3	40.00'	35-47-16	24.99'
4	369.685'	38-51-15	250.70'
5	329.68'	20-50-34	119.93'
6	85.50'	44-35-03	66.53'
7A	60.50'	26-25-16	27.90'
7B	60.50	12-05-18	12.76'
8	18.00'	90-00-00	28.27'
9	44.50'	52-50-29	41.04'
10	44.50'	01-25-52	1.111'
11A	329.68'	06-26-41	37.08'
11A	329.68'	11-34-00	66.56'

pima county assessor

SEE BOOK 56 PAGE 017 M&P
2003-2

S12, T14S,R13E

:\MP56\56017- 09/16/03 JAS

0 15 30 45 60

FEET