ASSESSOR'S RECORD MAP

219-50

RANCHO VISTOSO NEIGHBORHOOD 7, PARCEL "A" VISTOSO POINTE
LOTS 001-032 & COMMON AREA A & B

ALL IN GOLDER RANCH F.D.

CURVE	DELTA	RADIUS	ARC	TANGENT
C1	86°51'05"	25.00	37.90	23.66
C2	11°02'27"	426.00	82.09	41.17
C3	39°26'21"	25.00	17.21	8.96
C4	122°01'35"	15.00	31.95	27.08
C5	157°42'10"	50.00	137.62	253.71
C6	140°17'02"	25.00	61.21	69.22
C7	42°52'55"	50.00	37.42	19.64
C8	65°21'04"	50.00	57.03	32.07
C9	58°14'37"	25.00	25.41	13.93
C10	04°06'24"	222.50	15.95	7.98
C11	36°16'33"	222.50	140.87	72.89
C12	66°24'51"	177.50	205.75	116.18
C13	02°04'28"	222.50	8.06	4.03
C14	83°10'46"	25.00	36.29	22.19
C15	90°00'00"	25.00	39.27	25.00
C16	05°55'30"	203.50	21.04	10.53
C17	21°03'12"	203.50	74.78	37.81
C18	28°16'39"	203.50	100.43	51.26
C19	29°20'56"	50.00	25.61	13.09
C20	58°43'52"	158.50	162.47	89.18
C21	06°49'14"	158.50	18.87	9.45
C22	06°49'14"	181.00	21.55	10.79
C23	90°00'00"	25.00	39.27	25.00
C24	21°59'40"	203.50	78.12	39.55
C25	16°23'07"	203.50	58.20	29.30
C26	45°32'14"	158.50	125.97	66.53
C27	100°23'04"	50.00	87.60	60.00
C28	54°46'04"	50.00	47.79	25.90
C29	32°19'41"	50.00	28.21	14.49
C30	02°58'42"	158.50	8.24	4.12
C31	27°38'04"	203.50	98.15	50.05
C32	05°58'38"	203.50	21.23	10.62
C33	08°42'26"	727.50	110.56	55.39
C34	84°39'30"	25.00	36.94	22.77
C35	88°39'36"	50.00	77.37	48.84
C36	46°34'58"	50.00	40.65	21.52
C37	67°58'03"	25.00	29.66	16.85
C38	04°32'11"	772.50	61.16	30.60
C39	16°11'05"	727.50	205.50	103.44
C40	10°03'23"	772.50	135.59	67.97
C41	07°34'38"	772.50	102.16	51.16
C42	03°22'15"	727.50	42.80	21.41
C43	07°49'10"	181.00	24.70	12.37
C44	21°55'43"	226.00	86.50	43.78
C45	45°01'53"	181.00	142.26	75.03
C46	43°31'52"	50.00	37.99	19.96
C47	30°55'24"	226.00	121.98	62.51
C48	43°31'48"	50.00	37.99	19.96
C49	44°40'09"	50.00	38.98	20.54
C50	78°02'41"	50.00	68.11	40.52
C51	108°24'23"	50.00	94.60	69.33
C52	10°36'01"	50.00	9.25	4.64
C53	25°20'31"	50.00	22.12	11.24
C54	20°29'53"	203.50	72.80	36.80
C55	06°54'50"	200.00	24.13	12.08
C56	06°22'07"	50.00	5.56	2.78
C57	14°51'04"	50.00	12.96	6.52
C58	46°43'58"	50.00	40.78	21.60
C59	06°40'31"	50.00	5.83	2.92
C60	18°52'55"	158.50	52.23	26.36

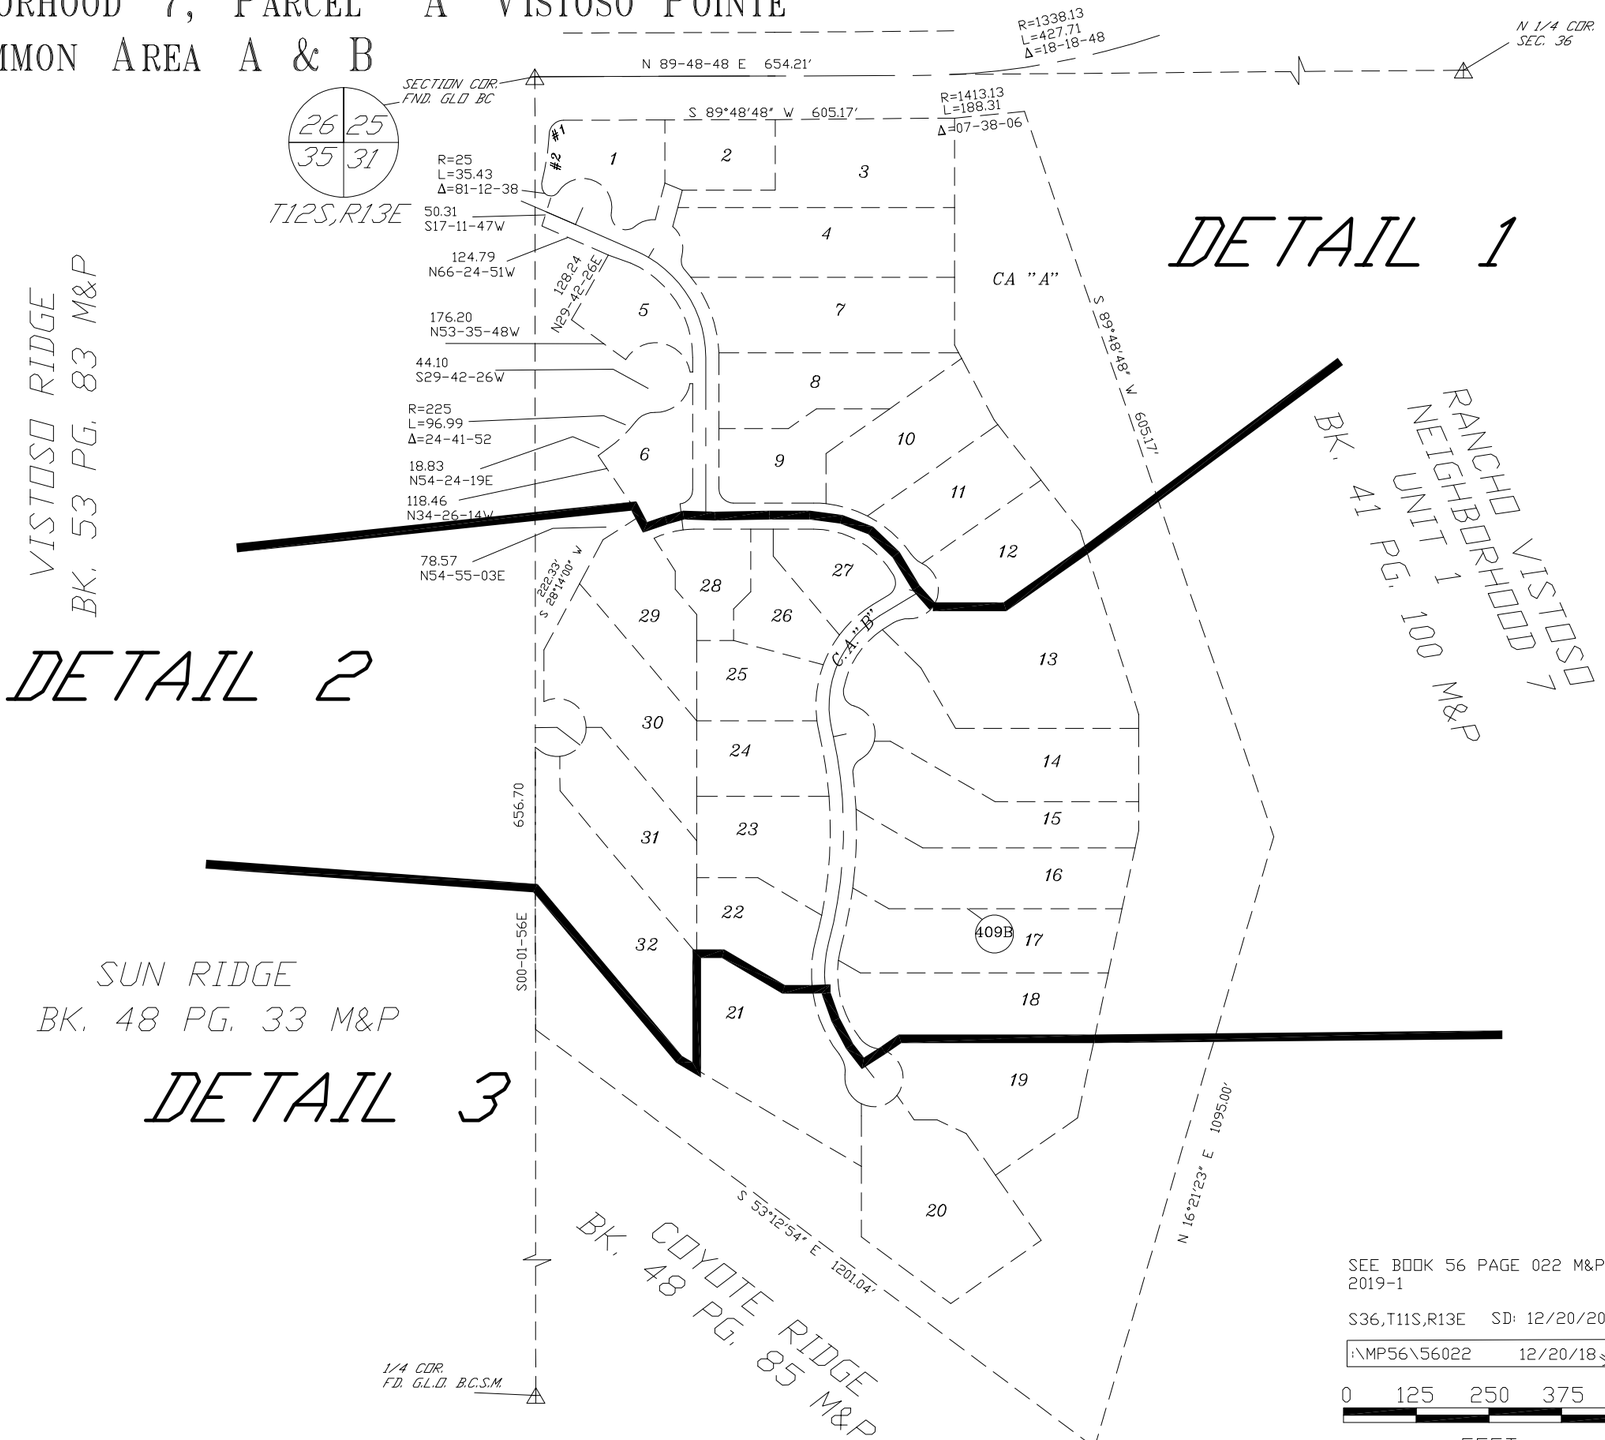

"ELECTRONIC DATA PROVIDED"