ASSESSOR'S RECORD MAP

226-11

SONORAN MOON

LOTS 1-37 & COMMON AREA A & B

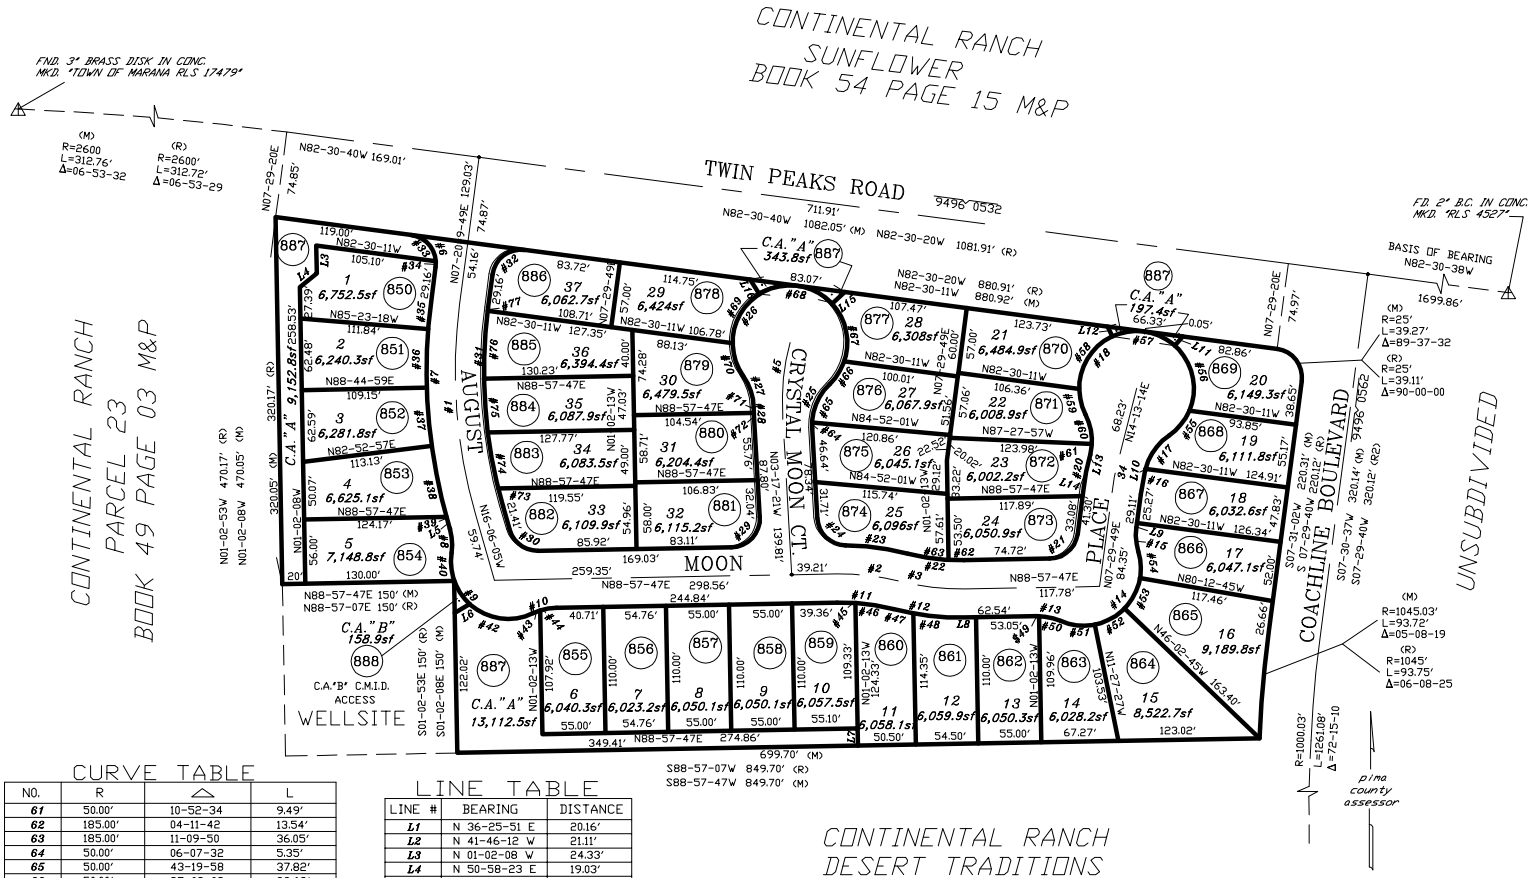

CURVE TABLE

NO.	R	△	L
1	450.00'	23-35-54	185.34'
2	210.00'	15-21-32	56.29'
3	210.00'	15-21-32	56.29'
4	200.00'	06-43-26	23.47'
5	200.00'	18-11-42	63.51'
6	25.00'	90-00-00	39.27'
7	475.00'	23-35-54	195.64'
8	50.00'	24-29-41	21.38'
9	50.00'	123-55-29	108.14'
10	50.00'	24-29-41	21.38'
11	185.00'	15-21-32	49.59'
12	235.00'	15-21-32	62.99'
13	50.00'	24-29-41	21.38'
14	50.00'	130-27-20	113.84'
15	50.00'	24-29-41	21.38'
16	175.00'	06-43-26	20.54'
17	50.00'	41-24-35	36.14'
18	50.00'	262-49-09	229.35'
19	50.00'	41-24-35	36.14'
20	225.00'	06-43-26	26.40'
21	25.00'	81-27-59	35.55'
22	185.00'	15-21-32	49.59'
23	235.00'	13-24-12	54.97'
24	50.00'	85-47-32	37.43'
25	50.00'	49-27-30	43.16'
26	50.00'	261-25-30	228.14'
27	50.00'	33-56-53	29.63'
28	225.00'	01-58-52	7.78'
29	25.00'	92-15-08	40.25'
30	25.00'	74-56-08	32.70'
31	425.00'	23-35-54	175.04'
32	25.00'	90-00-00	39.27'
33	25.00'	78-27-47	34.24'
34	25.00'	11-32-13	5.03'
35	475.00'	03-02-13	25.18'
36	475.00'	06-10-07	51.14'
37	475.00'	06-10-11	51.15'
38	475.00'	07-37-20	63.19'
39	475.00'	00-36-02	4.98'
40	50.00'	28-05-35	24.52'
41	50.00'	28-02-44	24.47'
42	50.00'	67-47-10	59.15'
43	50.00'	07-53-30	6.89'
44	50.00'	16-36-11	14.49'
45	185.00'	04-52-48	15.76'
46	185.00'	10-28-44	33.84'
47	235.00'	04-19-03	17.71'
48	235.00'	11-02-29	45.29'
49	50.00'	02-14-33	1.96'
50	50.00'	22-15-07	19.42'
51	50.00'	34-54-55	30.47'
52	50.00'	34-22-39	30.00'
53	50.00'	34-22-39	30.00'
54	50.00'	26-47-08	23.37'
55	50.00'	32-31-51	28.39'
56	50.00'	71-06-21	62.05'
57	50.00'	67-02-56	58.51'
58	50.00'	65-26-08	57.10'
59	50.00'	26-41-53	23.30'
60	50.00'	30-32-01	26.65'

CURVE TABLE

NO.	R	△	L
61	50.00'	10-52-34	9.49'
62	185.00'	04-11-42	13.54'
63	185.00'	11-09-50	36.05'
64	50.00'	06-07-32	5.35'
65	50.00'	43-19-58	37.82'
66	50.00'	27-08-08	23.68'
67	25.00'	61-49-19	53.95'
68	50.00'	79-25-49	69.32'
69	50.00'	58-19-58	50.90'
70	50.00'	34-42-17	30.29'
71	225.00'	01-13-02	4.78'
72	225.00'	00-45-50	3.00'
73	425.00'	02-11-33	16.26'
74	425.00'	06-42-07	49.71'
75	425.00'	06-21-10	47.12'
76	425.00'	07-58-04	59.10'
77	425.00'	00-23-01	2.84'

LINE TABLE

LINE #	BEARING	DISTANCE
L1	N 36-25-51 E	20.16'
L2	N 41-46-12 W	21.11'
L3	N 01-02-08 W	24.33'
L4	N 50-58-23 E	19.03'
L5	N 16-06-05 W	6.01'
L6	N 58-51-43 E	15.13'
L7	N 01-02-13 W	15.00'
L8	N 88-57-47 E	9.49'
L9	N 07-29-49 E	3.85'
L10	N 14-13-14 E	2.09'
L11	N 41-03-15 E	10.61'
L12	N 26-03-38 W	9.49'
L13	N 14-13-14 E	2.09'
L14	N 07-29-49 E	8.22'
L15	N 47-12-43 E	15.00'
L16	N 32-13-06 W	15.00'