ASSESSOR'S RECORD MAP

102-13

LA CHOLLA MEDICAL PARK
UNITS 1-31
& COMMON ELEMENT A

(RESUB OF 48/13 M&P)

CURVE TABLE

NO.	R	△	L
C1 (M)	25.00'	89-11-57	38.92'
C1 (R)	25.00'	89-10-31	38.91'
C2 (M)	170.00'	67-36-42	200.61'
C2 (R)	170.00'	67-36-50	200.61'
C3 (M)	230.00'	37-27-57	150.40'
C3 (R)	230.00'	37-27-57	150.40'
C4 (M)	25.00'	90-44-02	39.59'
C4 (R)	25.00'	90-41-44	39.57'

EXISTING BOUNDARY TIES LINE TABLE

LINE #	BEARING	DISTANCE
L53	N 00-38-25 W	29.94'
L54	N 00-18-07 E	44.91'
L55	N 89-41-53 W	125.78'
L56M	N 89-58-58 E	25.60'
L56	N 89-34-08 W	25.78'

BUILDING TIES LINE TABLE
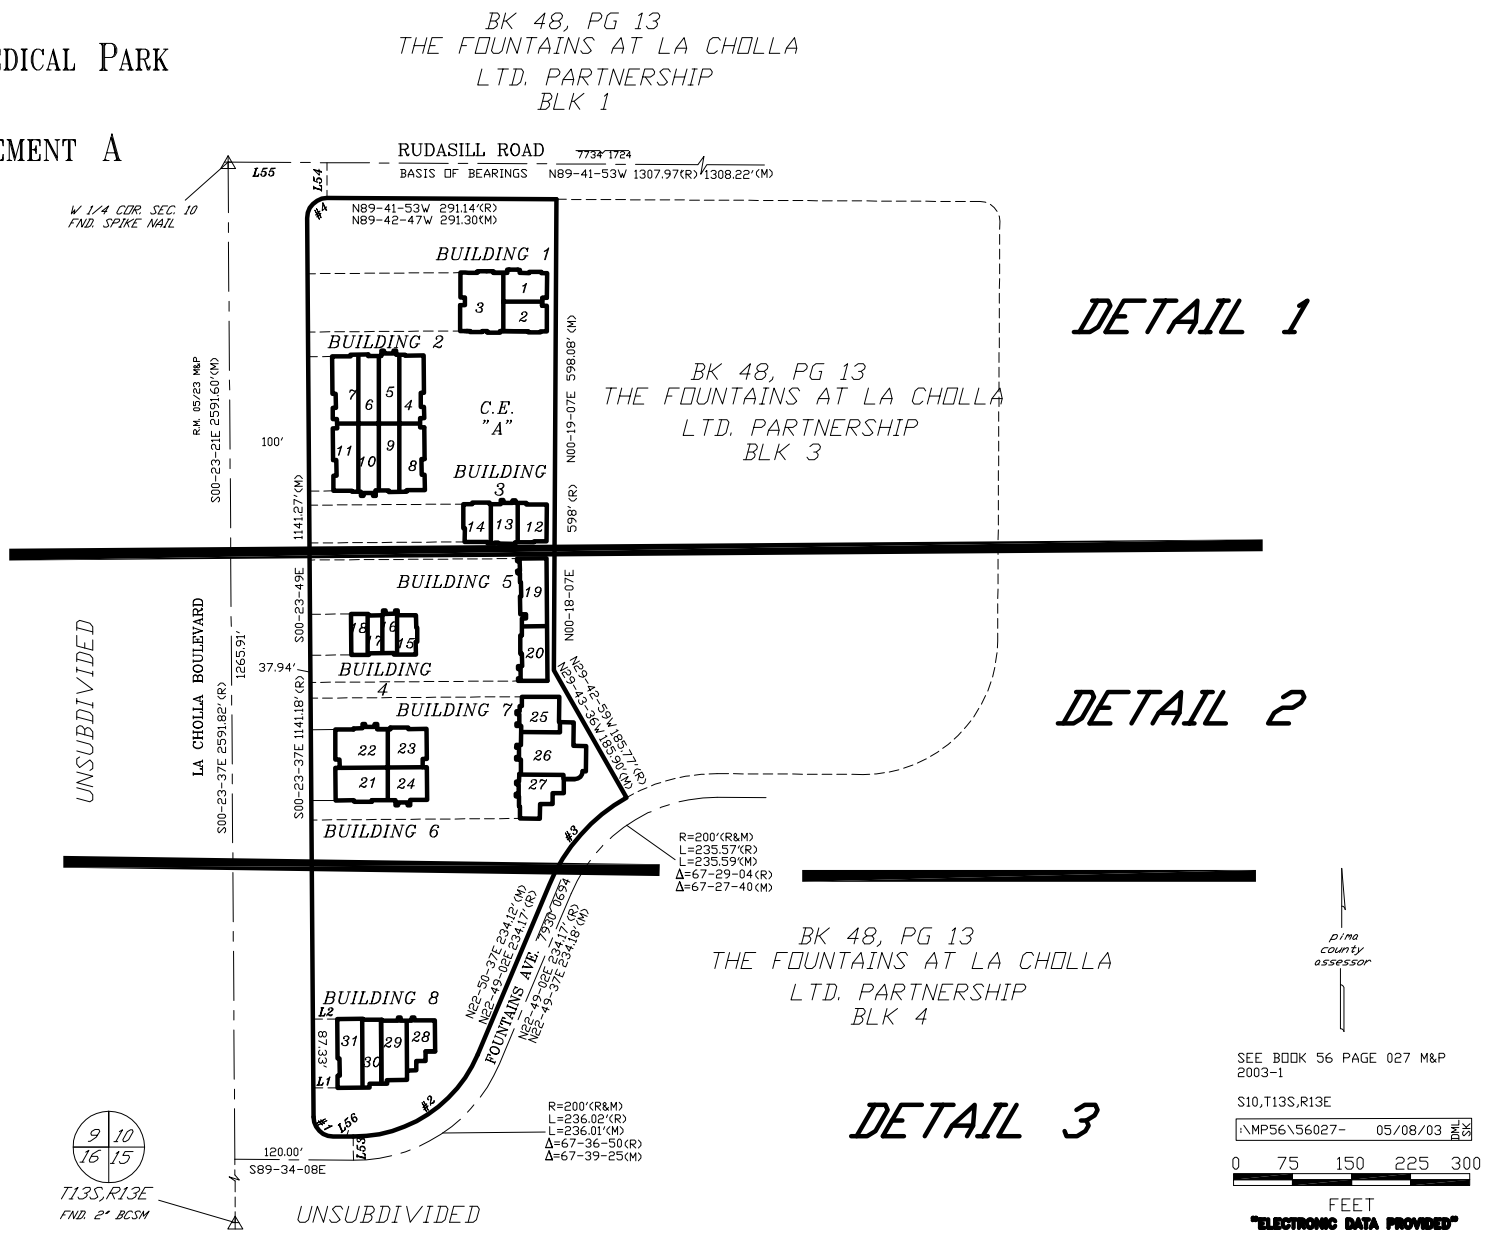
LINE #	BEARING	DISTANCE
L1	S 89-36-11 W	31.00'
L2	S 89-36-11 W	31.00'
L3	S 89-36-11 W	31.00'
L4	S 89-36-11 W	31.00'
L5	S 89-36-11 W	52.00'
L6	S 89-36-11 W	52.00'
L7	S 89-36-11 W	31.00'
L8	S 89-36-11 W	31.00'
L9	S 89-36-11 W	195.00'
L10	S 89-36-11 W	195.00'
L11	S 89-36-11 W	195.00'
L12	S 89-36-11 W	197.00'
L13	S 89-36-11 W	263.00'
L14	S 89-36-11 W	268.34'
L15	S 89-36-11 W	267.00'
L16	S 89-36-11 W	263.00'