ASSESSOR'S RECORD MAP

133-25

PLAZA BONITA
LOTS 1-43 & COMMON AREA A & B
(RESUB OF 50/14 M&P)

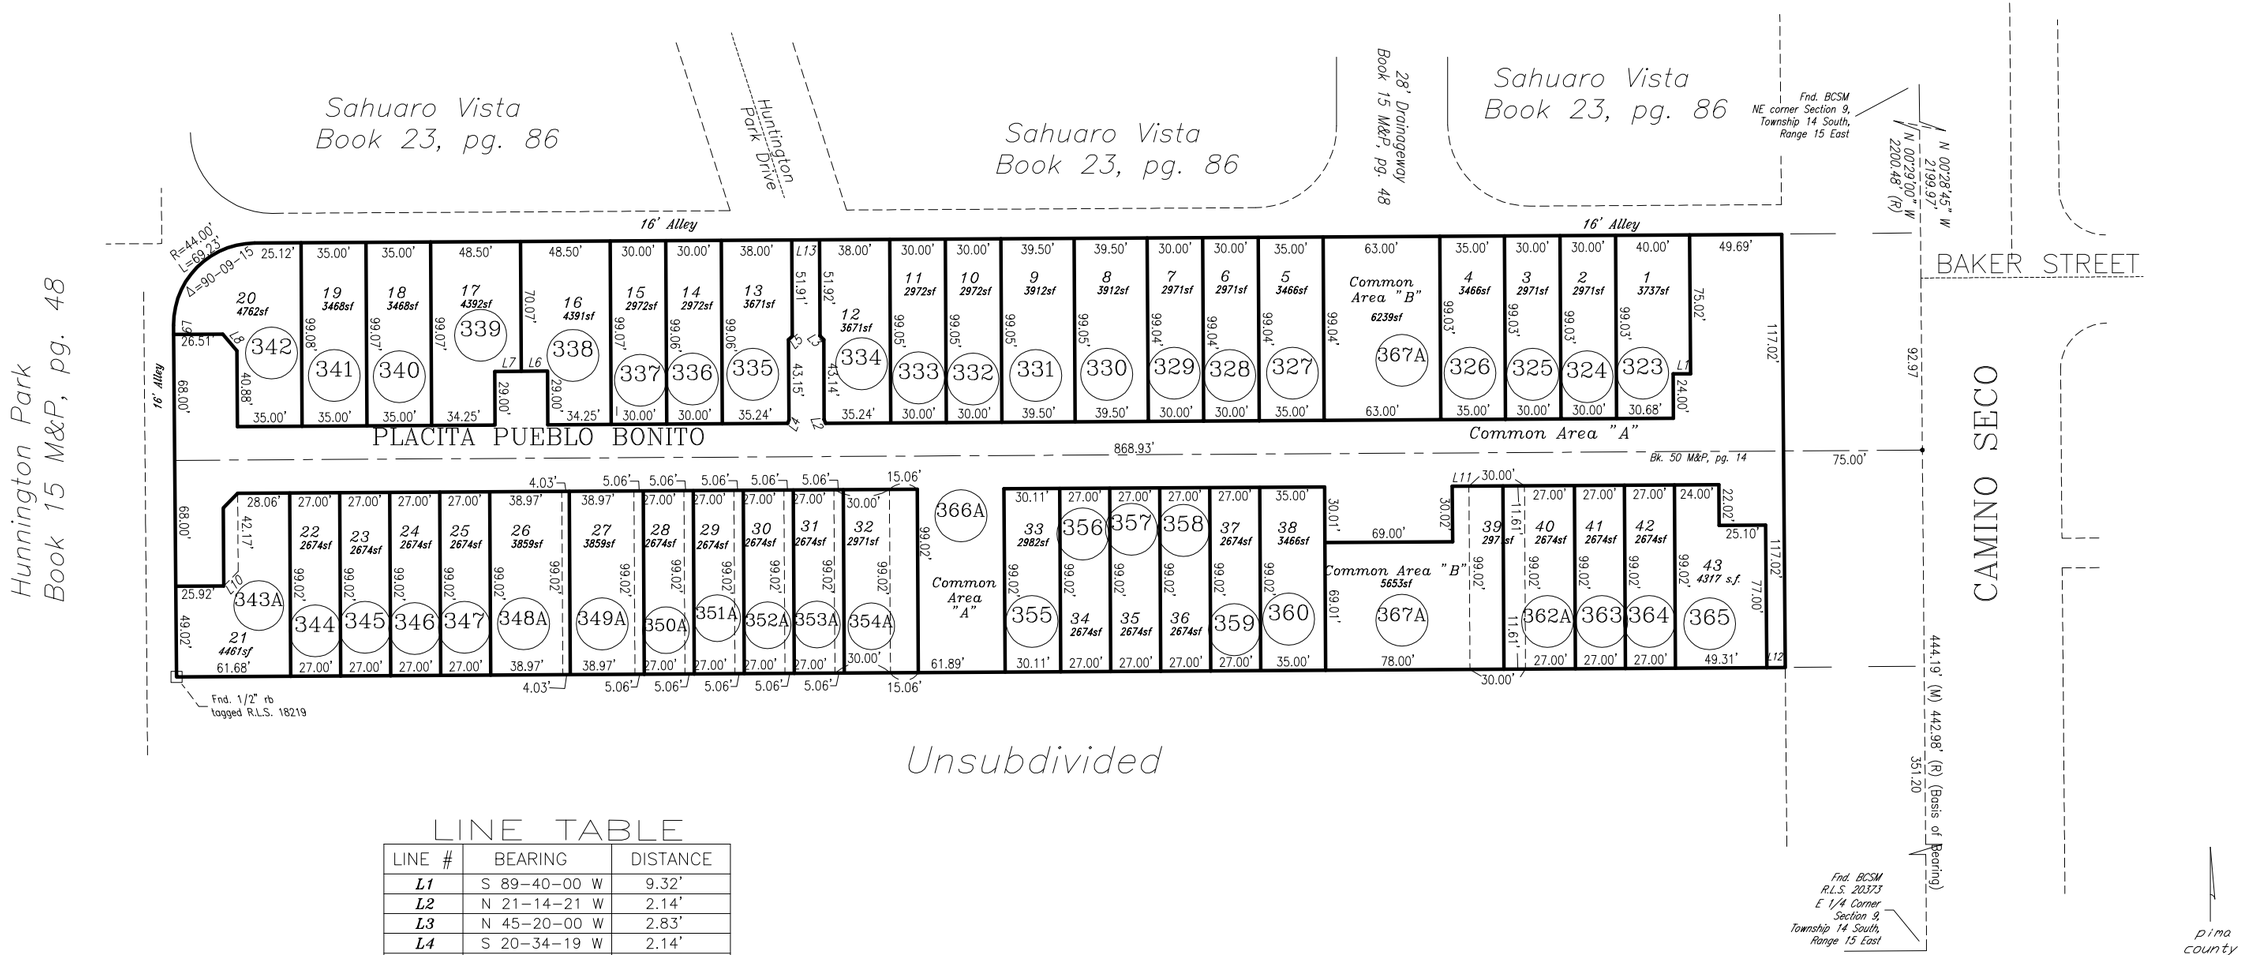

LINE TABLE

LINE #	BEARING	DISTANCE
L1	S 89-40-00 W	9.32'
L2	N 21-14-21 W	2.14'
L3	N 45-20-00 W	2.83'
L4	S 20-34-19 W	2.14'
L5	S 44-40-00 W	2.83'
L6	S 89-40-00 W	14.25'
L7	S 89-40-00 W	14.25'
L8	N 40-08-20 W	11.88
L9	N 00-29-00 W	4.96'
L10	N 44-40-00 E	11.07'
L11	N 89-40-00 E	9.00'
L12	S 89-40-00 W	10.00'
L13	N 89-40-15 E	15.00'

SEE BOOK 56 PAGE 029 M&P
2004-2

S09,T14S,R15E

:\MP56\56029- 01/06/04 REV

0 40 80 120 160

FEET

"ELECTRONIC DATA PROVIDED"

1343-1 (2)