ASSESSOR'S RECORD MAP

136-28

FREESTONE TERRACE
LOTS 001-024 & COMMON AREA A

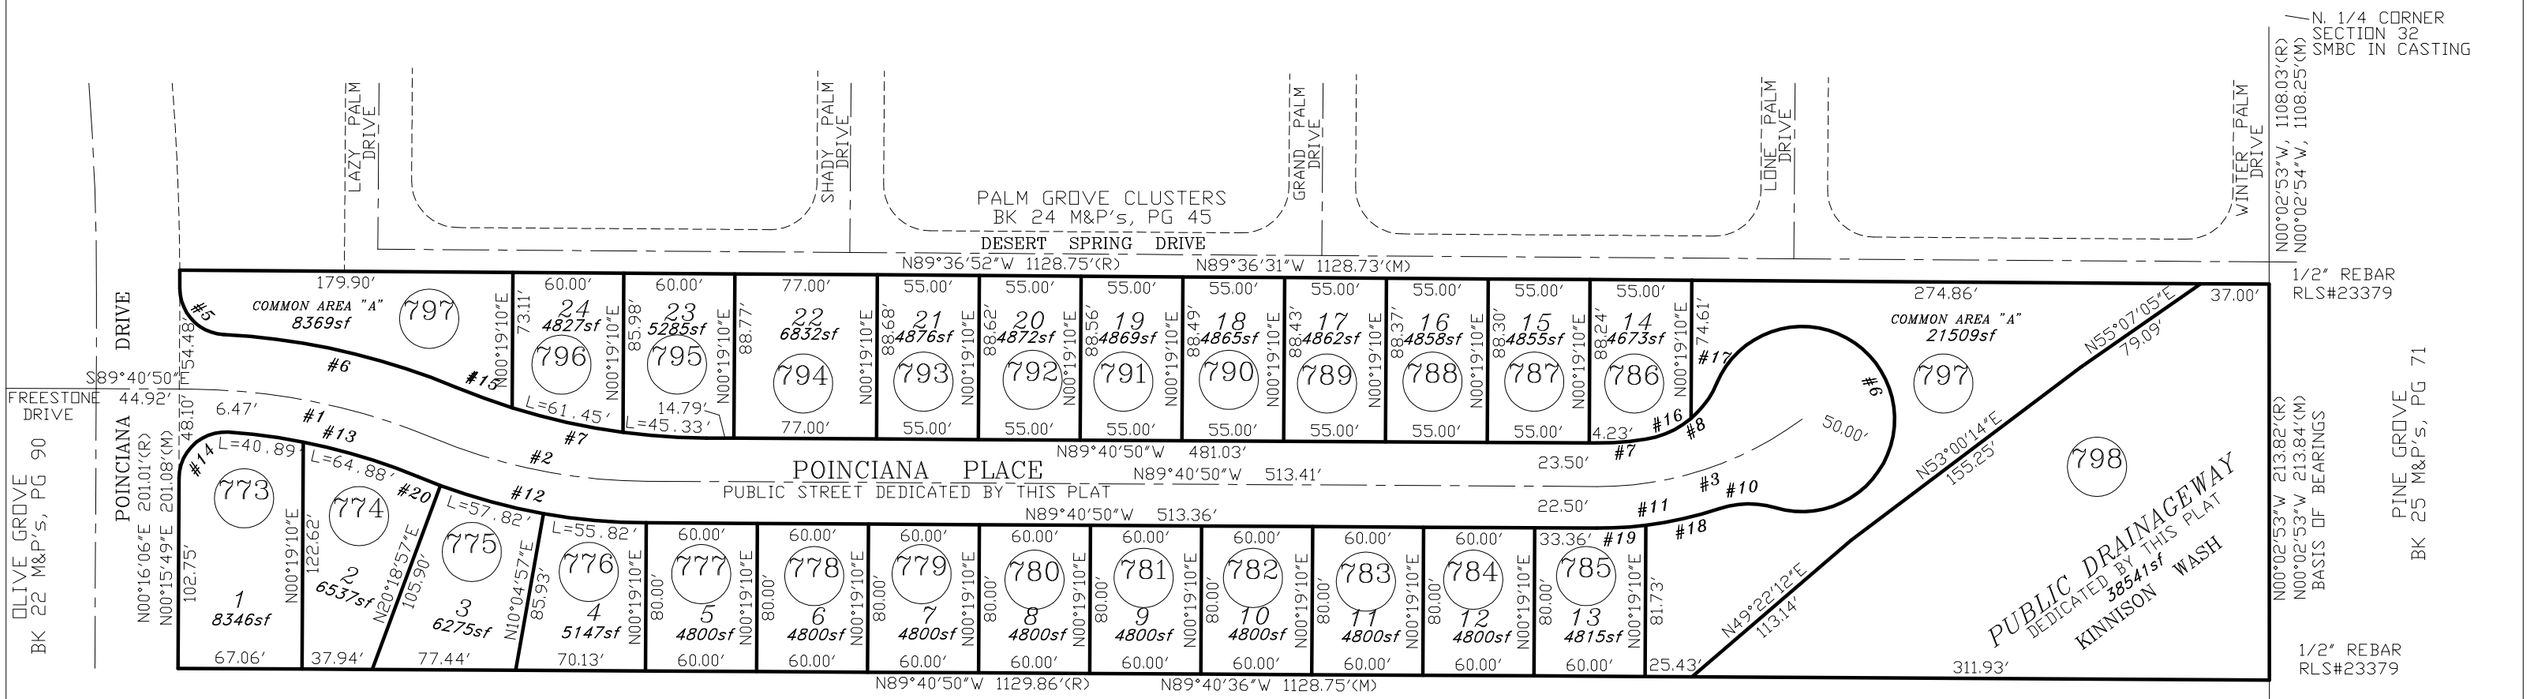

STATE OF ARIZONA
UNSUBDIVIDED

CURVE DATA

No.	RADIUS	ARC	DELTA
1	346.21	134.66	22°17'05"
2	301.21	117.77	22°24'09"
3	184.02	118.79	36°59'08"
4	----	9.79	----
5	25.00	38.02	87°08'19"
6	376.21	128.99	19°38'44"
7	358.23	139.33	22°17'05"
8	50.00	50.79	58°11'51"
9	50.00	230.24	263°50'18"
10	50.00	30.92	35°25'22"
11	206.52	67.57	18°44'44"
12	323.71	126.57	22°24'09"
13	323.71	105.76	18°43'12"
14	25.00	40.85	93°36'57"
15	----	32.55	----
16	----	27.19	----
17	----	23.60	----
18	----	40.85	----
19	----	26.72	----
20	----	12.93	----

SEE BOOK 56 PAGE 035 M&P
2003-1

S32, T14S,R15E

:\MP56\56035- 01/29/03 DML

0 40 80 120 160

FEET

"ELECTRONIC DATA PROVIDED"