ASSESSOR'S RECORD MAP

134-05

STONE RIDGE II

LOTS 1-40 & COMMON AREA A - C

CIUDAD NATAL TOWNHOUSES NO. 2
BK. 25, PG. 36, M&P)

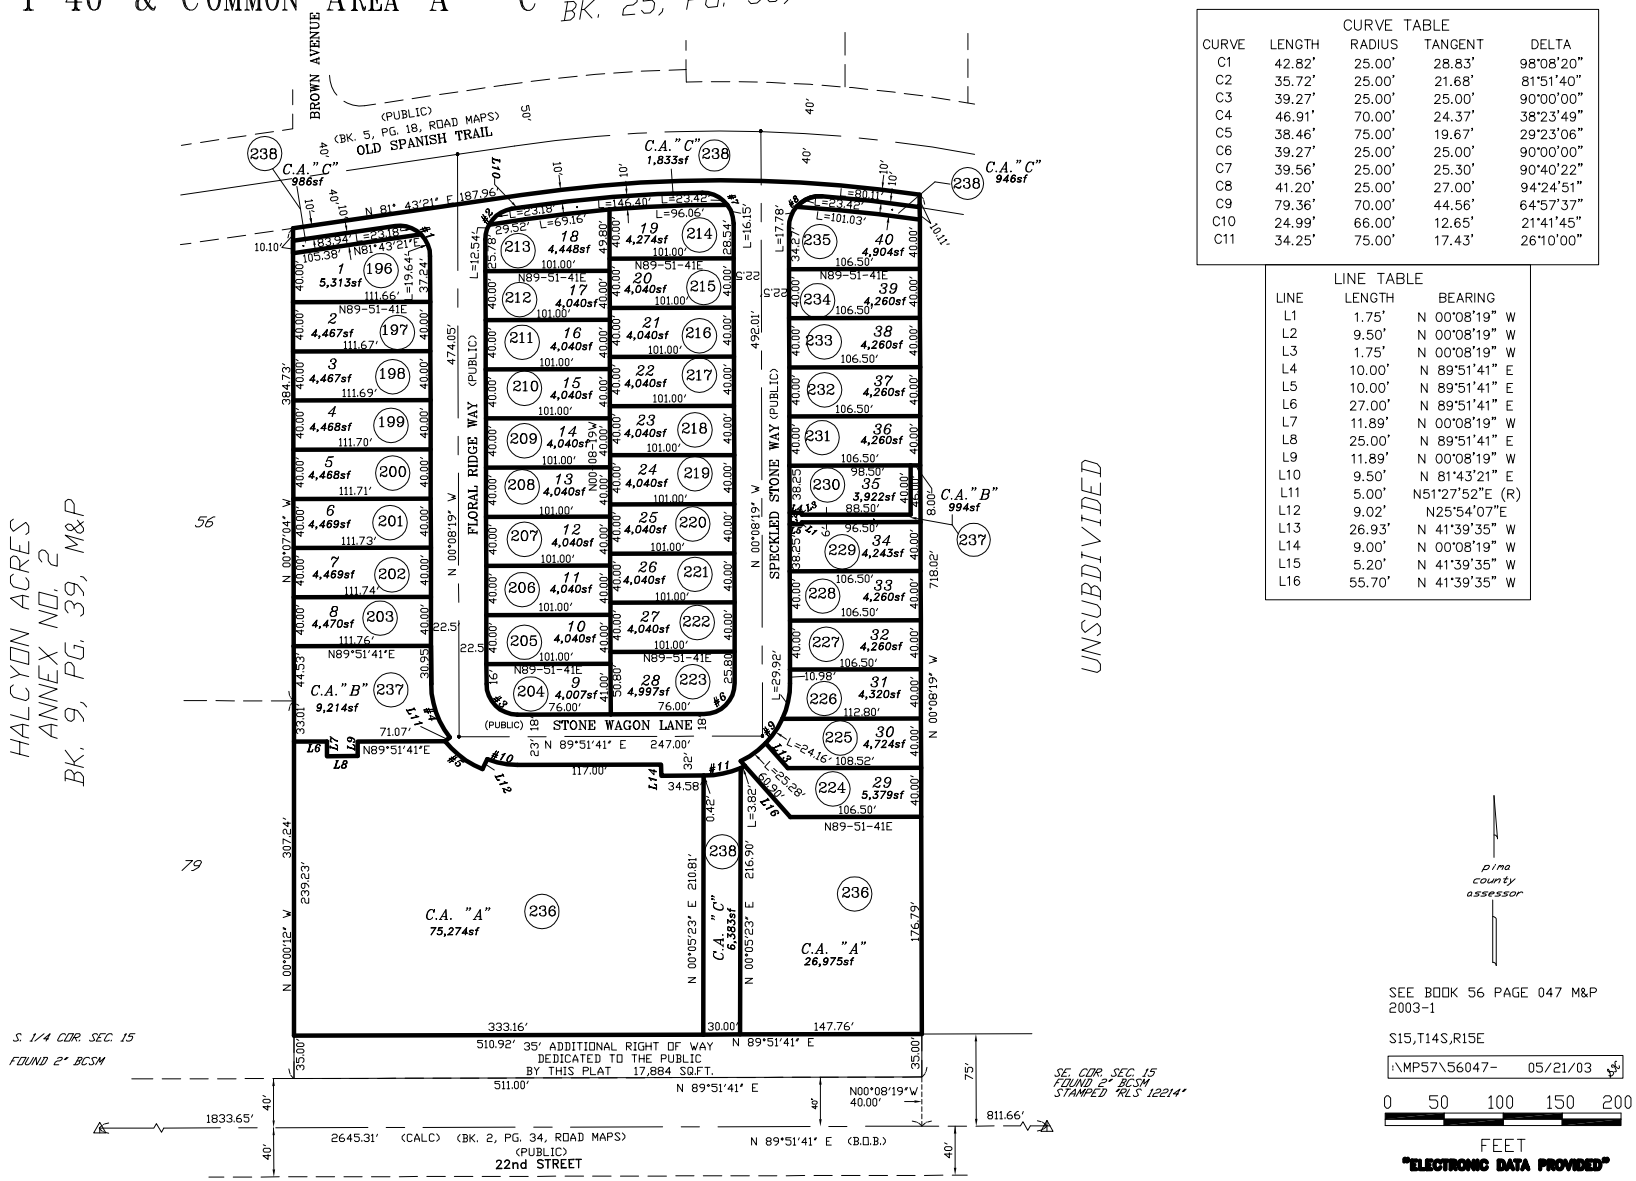

CURVE TABLE				
CURVE	LENGTH	RADIUS	TANGENT	DELTA
C1	42.82'	25.00'	28.83'	98°08'20"
C2	35.72'	25.00'	21.68'	81°51'40"
C3	39.27'	25.00'	25.00'	90°00'00"
C4	46.91'	70.00'	24.37'	38°23'49"
C5	38.46'	75.00'	19.67'	29°23'06"
C6	39.27'	25.00'	25.00'	90°00'00"
C7	39.56'	25.00'	25.30'	90°40'22"
C8	41.20'	25.00'	27.00'	94°24'51"
C9	79.36'	70.00'	44.56'	64°57'37"
C10	24.99'	66.00'	12.65'	21°41'45"
C11	34.25'	75.00'	17.43'	26°10'00"

LINE TABLE		
LINE	LENGTH	BEARING
L1	1.75'	N 00°08'19" W
L2	9.50'	N 00°08'19" W
L3	1.75'	N 00°08'19" W
L4	10.00'	N 89°51'41" E
L5	10.00'	N 89°51'41" E
L6	27.00'	N 89°51'41" E
L7	11.89'	N 00°08'19" W
L8	25.00'	N 89°51'41" E
L9	11.89'	N 00°08'19" W
L10	9.50'	N 81°43'21" E
L11	5.00'	N51°27'52"E (R)
L12	9.02'	N25°54'07"E
L13	26.93'	N 41°39'35" W
L14	9.00'	N 00°08'19" W
L15	5.20'	N 41°39'35" W
L16	55.70'	N 41°39'35" W

pima county assessor

SEE BOOK 56 PAGE 047 M&P 2003-1

S15,T14S,R15E

:\MP57\56047- 05/21/03

0 50 100 150 200

FEET

"ELECTRONIC DATA PROVIDED"