# ASSESSOR'S RECORD MAP

221-05

## CONTINENTAL RANCH RETAIL CENTER
## LOTS 001-009, BLOCKS 001-004 & COMMON AREA A

(RESUB 33/097M&P)

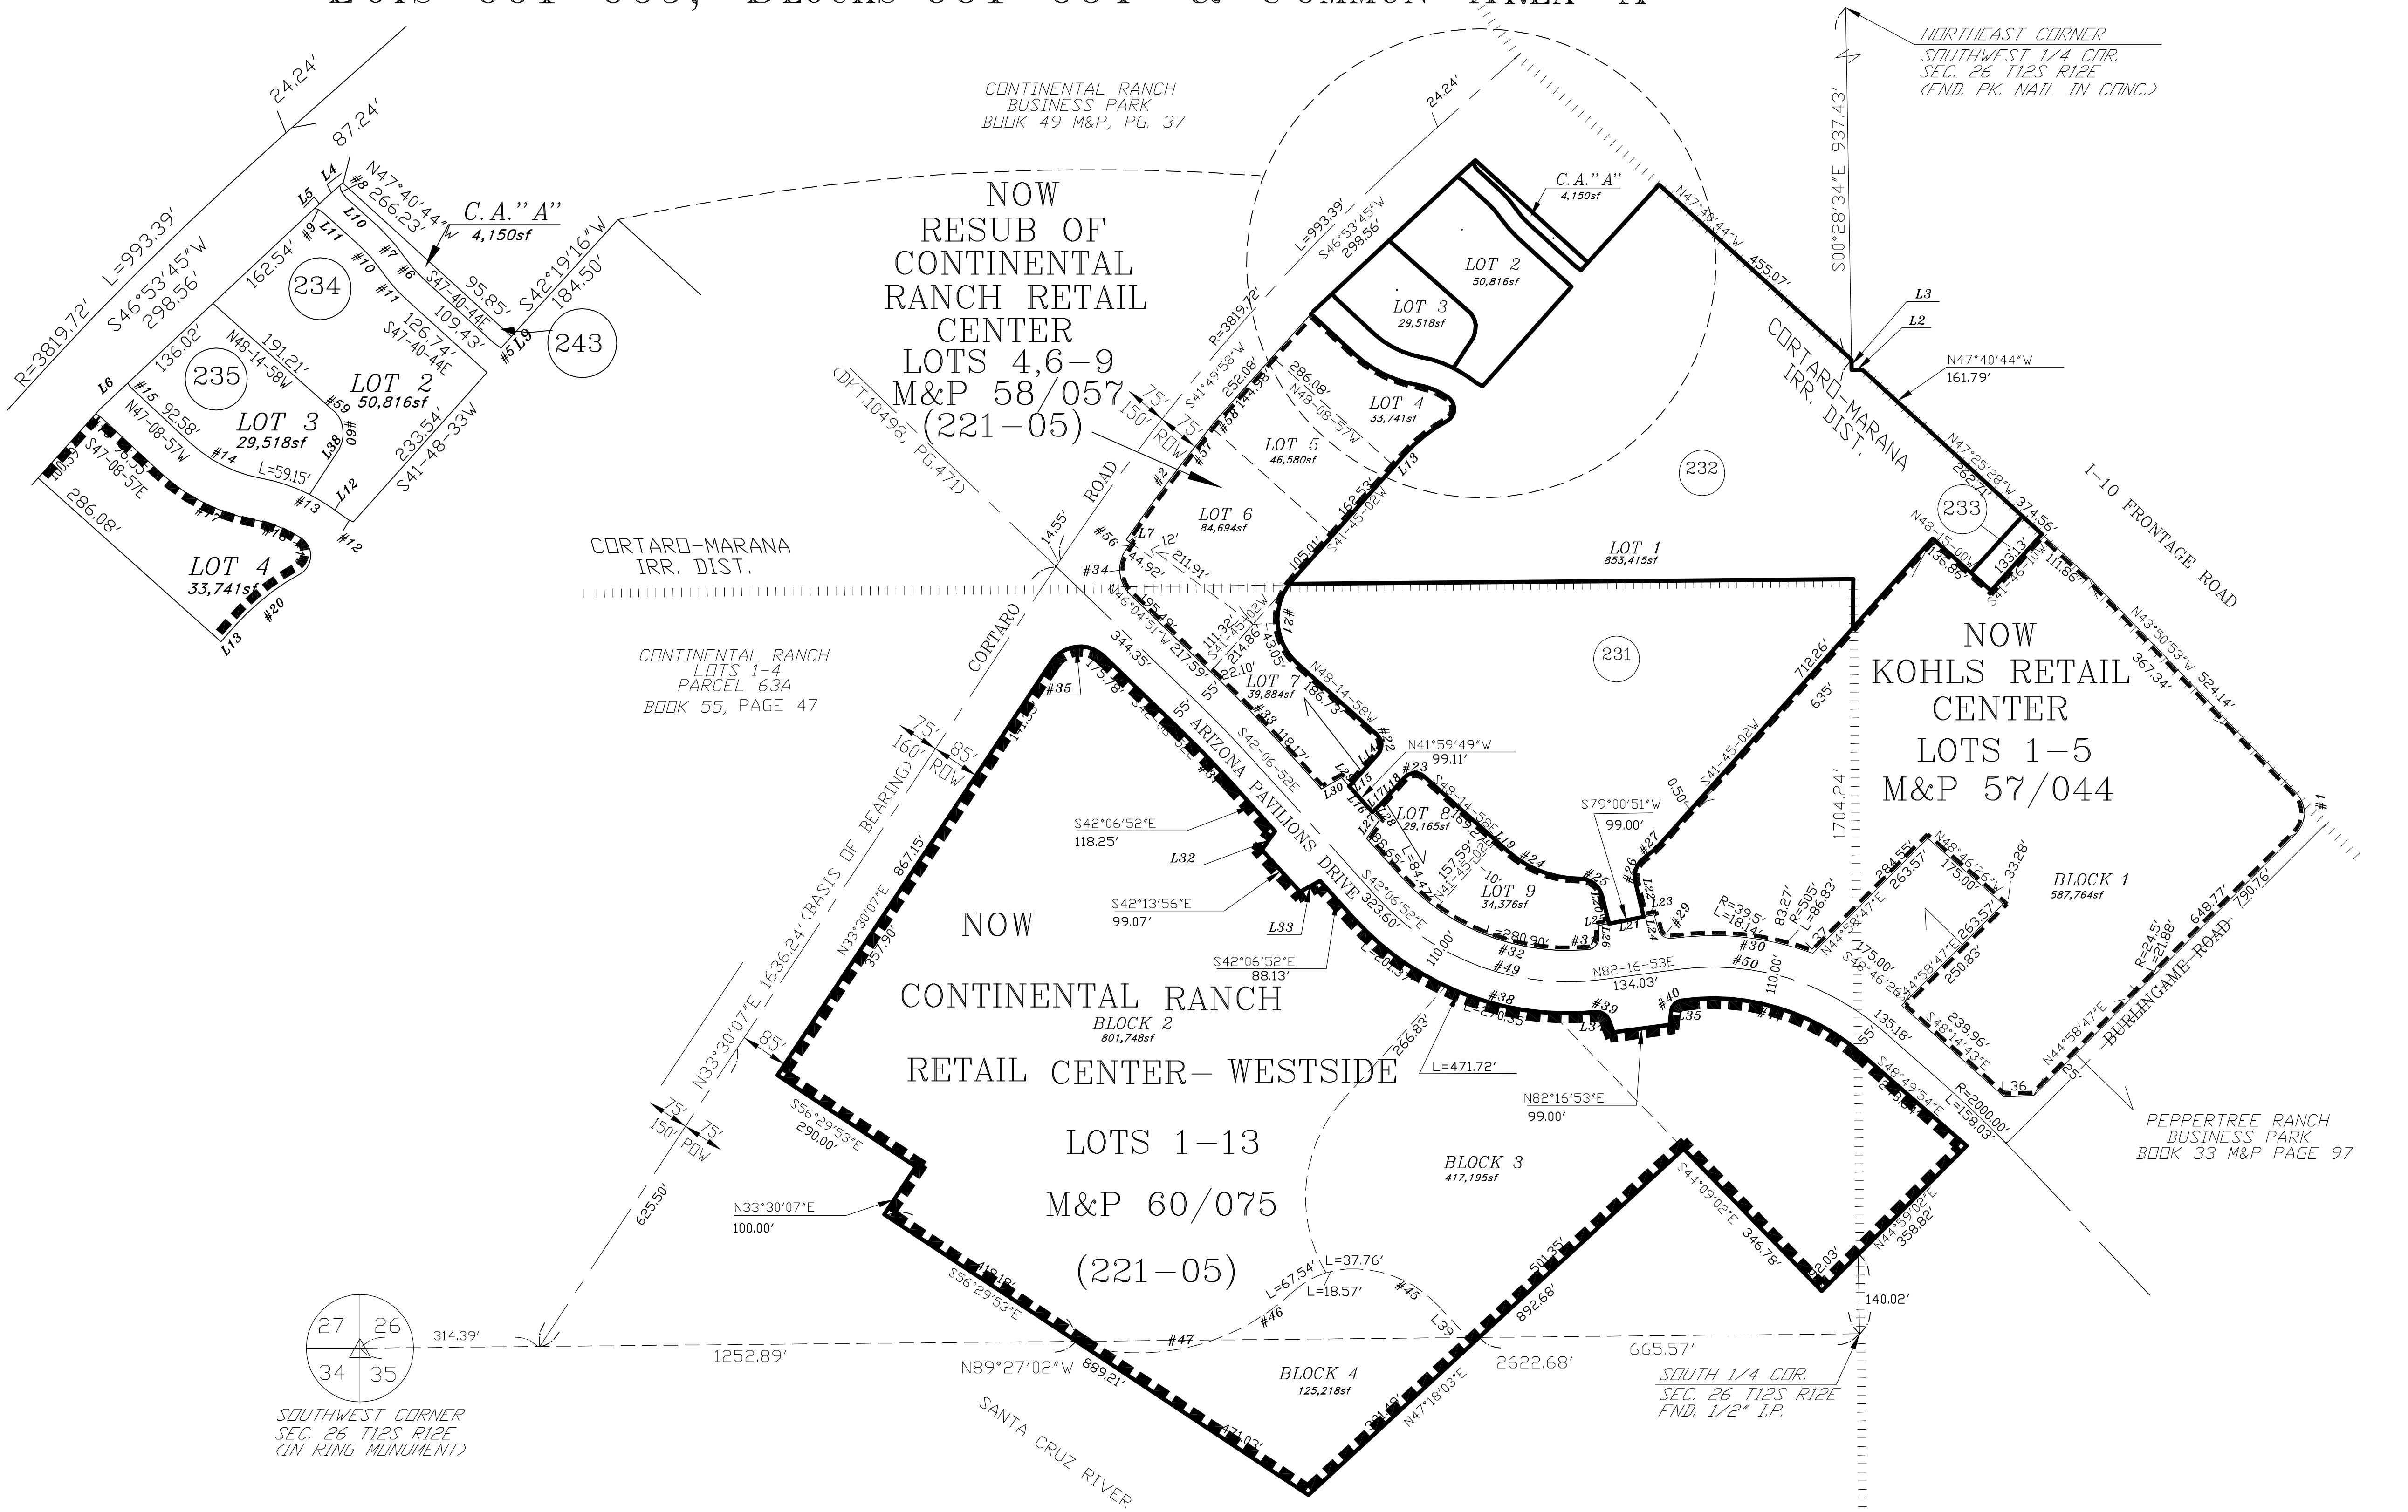


| LINE TABLE | | |
|---|---|---|
| LINE | LENGTH | BEARING |
| | 12.74 | S44°58'47"W |
| | 9.60 | N55°21'51"W |
| | 344.35 | N46°04'51"W |
| | 499.91 | S46°04'51"E |
| | 35.36 | S50°08'44"W |
| | 21.83 | S56°05'16"E |
| | 21.84 | N58°22'45"W |
| | 24.24 | N48°24'10"E |
| | 22.98 | S48°24'09"W |
| | 12.31 | N47°40'44"W |
| | 34.76 | S33°30'07"W |
| | 10.00 | S56°29'53"E |
| L1 | 15.01 | S38°50'20"W |
| L1 | 24.72 | N48°46'26"W |
| L2 | 19.72 | N88°30'53"W |
| L3 | 17.58 | N00°28'34"W |
| L4 | 24.24 | S48°24'10"W |
| L5 | 19.70 | S46°53'45"W |
| L6 | 45.23 | S46°53'45"W |
| L7 | 9.61 | S55°21'51"E |
| L8 | 68.48 | S48°49'54"E |
| L9 | 18.20 | N42°19'16"E |
| L10 | 49.45 | S47°40'41"E |
| L11 | 57.20 | S47°40'41"E |
| L12 | 19.53 | N54°18'19"W |
| L13 | 26.20 | S41°45'02"W |
| L14 | 56.95 | S41°45'02"W |
| L15 | 18.45 | S45°12'59"W |
| L16 | 62.00 | N41°59'49"W |
| L17 | 25.21 | S45°07'30"W |
| L18 | 56.95 | S41°45'02"W |
| L19 | 26.50 | N48°14'58"W |
| L20 | 49.72 | S13°41'16"E |
| L21 | 62.07 | S79°00'51"W |
| L22 | 63.05 | S13°41'16"E |
| L23 | 18.47 | N79°00'51"E |
| L24 | 27.48 | S15°59'31"E |
| L25 | 18.47 | S79°00'51"W |
| L26 | 20.20 | N02°19'38"W |
| L27 | 39.77 | N35°02'36"E |
| L28 | 18.26 | N41°59'49"W |
| L29 | 18.84 | N41°59'49"W |
| L30 | 39.97 | S60°39'40"W |
| L31 | 22.10 | N46°04'51"W |
| L32 | 39.97 | S35°06'47"W |
| L33 | 39.88 | N61°24'19"E |
| L34 | 23.84 | N21°03'53"W |
| L35 | 23.40 | N05°27'03"E |
| L36 | 53.13 | S88°15'38"W |
| L143 | 49.66 | S77°28'36"E |
| L144 | 79.26 | S83°11'03"E |
| L145 | 111.71 | S89°45'55"E |
| L146 | 99.33 | N72°39'07"E |
| L147 | 143.18 | N45°10'42"E |
| L148 | 18.44 | N58°35'40"E |
| L149 | 26.31 | N74°35'30"E |
| L150 | 84.25 | S80°26'56"E |
| L151 | 39.88 | S74°45'31"E |
| L152 | 65.78 | S63°29'26"E |
| L153 | 55.45 | S33°10'06"E |
| L154 | 25.97 | S47°14'16"E |
| L155 | 6.44 | S33°25'40"W |
| L156 | 43.24 | S49°01'29"W |
| L157 | 506.58 | N34°55'35"E |
| L158 | 86.68 | S13°41'16"E |
| L159 | 23.50 | N48°14'58"W |
| L160 | 36.81 | N41°45'02"E |
| L161 | 461.02 | N41°45'02"E |
| L162 | 25.00 | N48°12'20"W |
| L163 | 177.52 | N41°45'02"E |
| L164 | 22.00 | S48°14'58"E |
| L165 | 141.81 | N41°45'02"E |
| L166 | 34.78 | S48°15'00"E |
| L167 | 84.17 | N42°01'49"E |
| L168 | 31.51 | S41°45'00"W |
| L169 | 19.69 | S48°15'00"E |
| L170 | 707.13 | S48°15'00"E |
| L171 | 7.69 | S48°15'00"E |
| L172 | 39.09 | S41°45'00"W |
| L173 | 397.40 | N41°44'56"E |
| L174 | 29.50 | N48°15'04"W |
| L175 | 45.96 | N41°44'56"E |
| L176 | 124.20 | N63°50'06"E |
| L177 | 23.50 | S48°14'58"E |
| L178 | 51.23 | N41°45'02"E |
| L179 | 146.54 | N41°45'02"E |
| L180 | 22.50 | S48°14'58"E |
| L181 | 87.68 | N41°45'02"E |
| L182 | 27.50 | N48°15'04"W |
| L183 | 88.68 | N41°45'02"E |
| L184 | 1.25 | N41°45'02"E |
| L185 | 27.50 | S48°14'58"E |
| L186 | 37.74 | S03°14'58"E |
| L187 | 20.50 | N86°36'13"E |
| L188 | 37.70 | S03°14'58"E |
| L189 | 210.89 | S48°14'58"E |
| L190 | 27.50 | N41°45'02"E |
| L191 | 67.27 | S48°14'58"E |
| L192 | 59.61 | S41°45'02"W |
| L193 | 65.01 | S41°45'02"W |
| L194 | 29.50 | S48°14'58"E |
| L195 | 112.42 | S42°04'35"W |
| L196 | 272.30 | N48°14'58"W |
| L197 | 83.73 | S03°14'58"E |
| L198 | 379.90 | N41°45'02"E |
| L199 | 125.54 | S63°27'23"W |
| L200 | 185.32 | S41°49'52"W |
| L201 | 618.17 | N48°15'21"W |
| L202 | 733.59 | S41°45'02"W |
| L203 | 68.14 | N36°39'59"E |
| L204 | 25.50 | S48°14'58"E |

| CURVE TABLE | | | |
|---|---|---|---|
| CURVE | LENGTH | RADIUS | DELTA |
| | 15.29 | 4348.46 | 00°12'05" |
| | 138.45 | 2000.00 | 03°57'59" |
| | 45.10 | 782.75 | 03°18'05" |
| | 70.22 | 5779.65 | 00°41'46" |
| | 34.72 | 25.00 | 79°34'58" |
| | 19.30 | 1026.01 | 01°04'40" |
| | 16.61 | 24.50 | 38°50'38" |
| | 11.71 | 24.50 | 27°23'05" |
| C1 | 77.52 | 50.00 | 88°49'41" |
| C2 | 265.26 | 3744.72 | 04°03'31" |
| C5 | 10.18 | 39.50 | 14°45'59" |
| C6 | 38.01 | 165.50 | 13°09'27" |
| C7 | 45.12 | 196.50 | 13°09'24" |
| C10 | 38.00 | 165.50 | 13°09'24" |
| C11 | 45.12 | 196.50 | 13°09'27" |
| C12 | 11.21 | 39.50 | 16°15'44" |
| C13 | 88.99 | 198.50 | 25°41'08" |
| C14 | 93.72 | 163.50 | 32°50'30" |
| C15 | 8.84 | 24.50 | 20°39'53" |
| C16 | 7.88 | 24.50 | 18°25'46" |
| C17 | 121.80 | 212.50 | 32°50'30" |
| C18 | 58.99 | 149.50 | 22°36'35" |
| C19 | 50.74 | 24.50 | 118°39'44" |
| C20 | 95.62 | 280.50 | 19°31'50" |
| C21 | 161.79 | 103.00 | 90°00'00" |
| C22 | 38.48 | 24.50 | 90°00'00" |
| C23 | 38.48 | 24.50 | 90°00'00" |
| C24 | 138.85 | 190.50 | 41°45'36" |
| C25 | 52.62 | 39.50 | 76°19'18" |
| C26 | 46.80 | 39.50 | 67°52'42" |
| C27 | 41.36 | 190.50 | 12°26'24" |
| C29 | 30.16 | 21.00 | 82°17'09" |
| C30 | 322.38 | 505.00 | 36°34'35" |
| C31 | 31.97 | 21.00 | 87°12'55" |
| C32 | 365.37 | 395.00 | 52°59'51" |
| C33 | 142.26 | 2055.00 | 03°57'59" |
| C34 | 84.28 | 60.00 | 80°29'03" |
| C35 | 105.16 | 60.00 | 100°25'02" |
| C37 | 134.65 | 1945.00 | 03°57'59" |
| C38 | 471.72 | 505.00 | 53°31'10" |
| C39 | 27.33 | 21.00 | 74°34'09" |
| C40 | 28.01 | 21.00 | 76°25'59" |
| C41 | 339.62 | 395.00 | 49°15'44" |
| C43 | 326.57 | 257.00 | 72°48'17" |
| C44 | 163.19 | 336.00 | 27°49'41" |
| C45 | 103.28 | 205.00 | 28°51'54" |
| C46 | 105.31 | 150.00 | 40°13'26" |
| C47 | 393.98 | 396.00 | 57°00'15" |
| C48 | 138.45 | 2000.00 | 03°57'59" |
| C49 | 436.71 | 450.00 | 55°36'15" |
| C50 | 383.96 | 450.00 | 48°53'13" |
| C51 | 192.71 | 2000.00 | 05°31'14" |
| C56 | 15.25 | 3765.00 | 00°13'55" |
| C57 | 247.19 | 3744.72 | 03°46'56" |
| C58 | 18.07 | 3744.71 | 00°16'36" |

pima county assessor

SEE BOOK 56 PAGE 049 M&P
2006-1
S26,T12S,R12E
S35,T12S,R12E

:\MP56\56049- 08/30/06 DML

0 150 300 450 600
FEET

**"ELECTRONIC DATA PROVIDED"**