ASSESSOR'S RECORD MAP

117-03

WEST UNIVERSITY COURT CONDOMINIUMS
UNITS 1-16 & COMMON AREA A
LAYOUT

NUMBER	DIRECTION	DISTANCE
L1	S89°33'08"W	11.67'
L2	S89°33'08"W	10.33'
L3	S89°33'08"W	10.42'
L4	S89°33'08"W	10.42'
L5	S89°33'08"W	10.33'
L6	N89°33'08"E	11.67'
L7	S00°26'52"E	19.92'
L8	N00°26'52"W	10.92'
L9	S89°33'08"W	8.00'
L10	S00°26'52"E	10.17'
L11	N00°26'52"W	10.92'
L12	S89°33'08"W	8.00'
L13	N00°26'52"W	10.17'
L14	S89°33'08"W	6.00'
L15	N00°26'52"W	7.83'
L16	N00°26'52"W	7.83'
L17	S89°33'08"W	6.00'
L18	S00°26'52"E	1.50'
L19	S89°33'08"W	7.83'
L20	N00°26'52"W	1.50'
L21	S00°26'52"E	1.50'
L22	S89°33'08"W	7.83'
L23	S00°26'52"E	1.50'
L24	N89°33'08"E	7.67'
L25	S00°26'52"E	9.00'
L26	S89°33'08"W	7.67'
L27	S00°26'52"E	9.00'
L28	S89°33'08"W	5.42'
L29	N89°33'08"E	5.42'
L30	S00°26'52"E	6.50'
L31	N00°26'52"W	6.50'
L32	S00°26'52"E	3.00'
L33	S00°26'52"E	3.00'
L34	N89°33'08"E	4.83'
L35	N89°33'08"E	4.83'

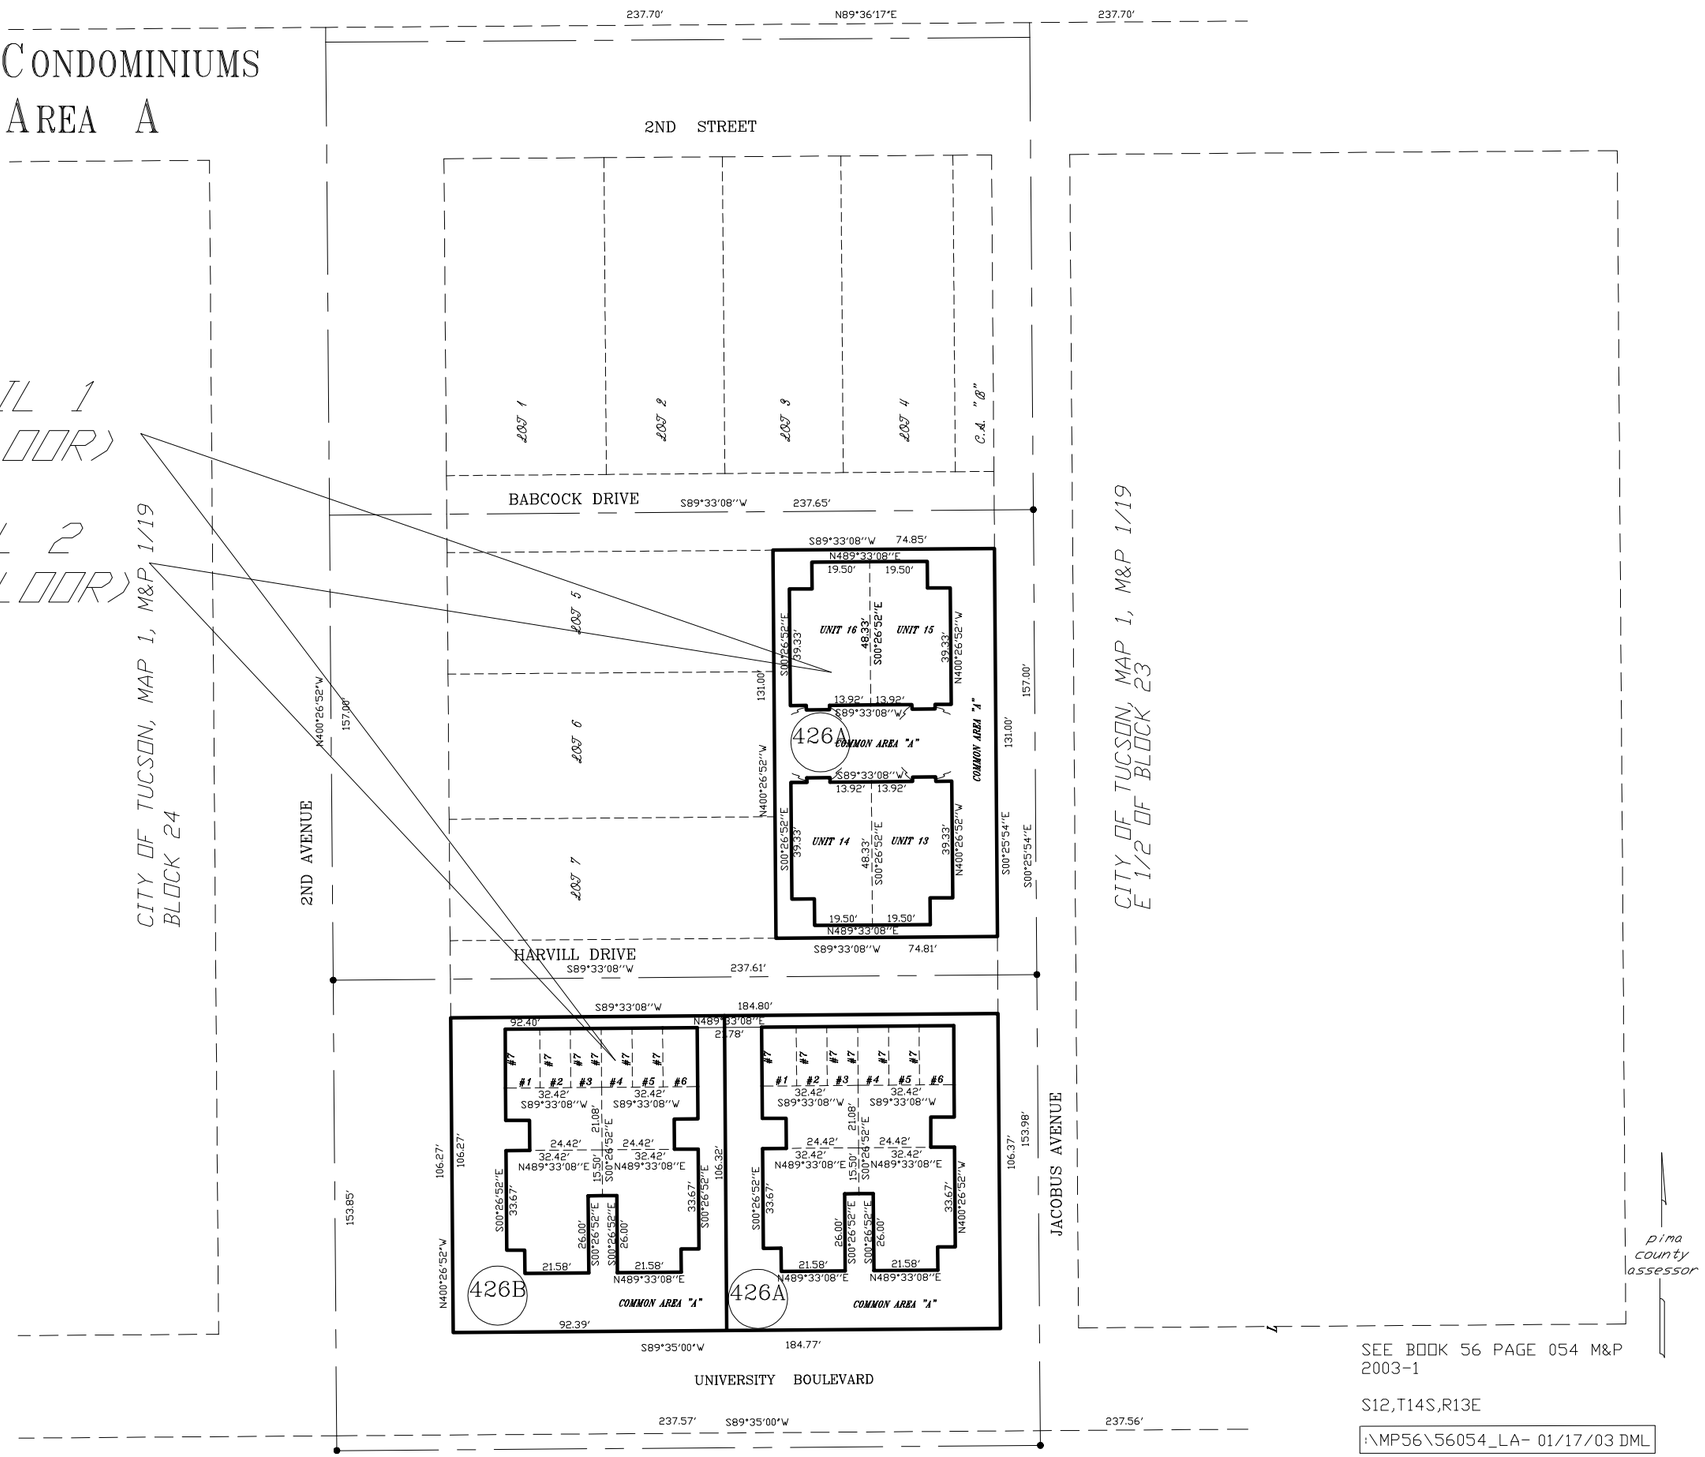

SEE BOOK 56 PAGE 054 M&P 2003-1

S12,T14S,R13E

:\MP56\56054_LA- 01/17/03 DML

0 25 50 75 100

FEET