ASSESSOR'S RECORD MAP

(RESUB 41/090 M&P)

103-09

WAREHOUSE OFFICE BUILDING MAJESTIC BUSINESS PARK
LOTS 001-004

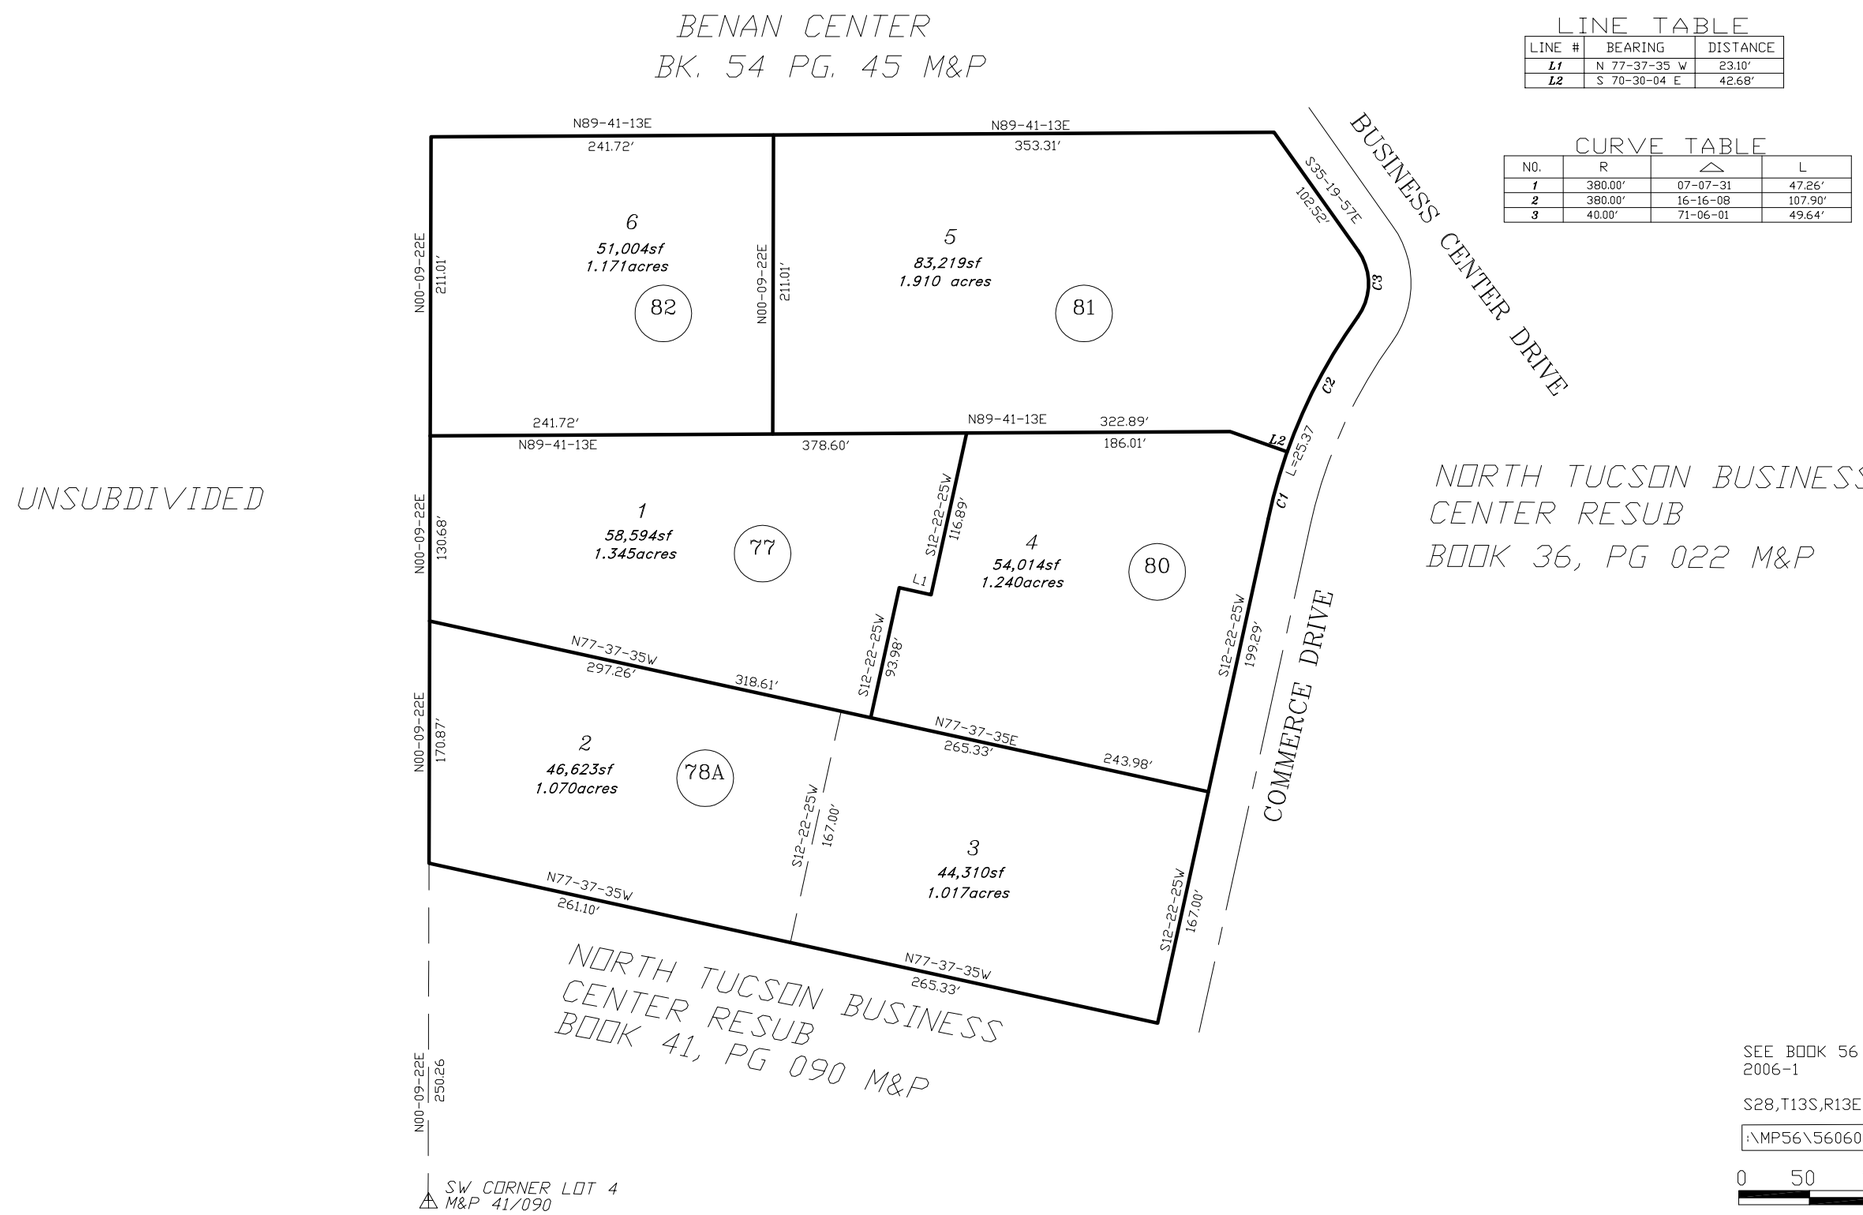

LINE TABLE

LINE #	BEARING	DISTANCE
L1	N 77-37-35 W	23.10'
L2	S 70-30-04 E	42.68'

CURVE TABLE

NO.	R	△	L
1	380.00'	07-07-31	47.26'
2	380.00'	16-16-08	107.90'
3	40.00'	71-06-01	49.64'

SEE BOOK 56 PAGE 060 M&P
2006-1

S28,T13S,R13E

:\MP56\56060- 04/01/09 DML

0 50 100 150 200

FEET

"ELECTRONIC DATA PROVIDED"