ASSESSOR'S RECORD MAP
LOS ARROYOS
BLOCKS 001-005

303-47

LINE TABLE

No.	DIRECTION	DISTANCE
L1	N 79°59'01" W	4.25
L2	N 1°14'27" W	3.04
L3	N 84°06'09" W	50.39
L4	S 1°14'27" E	14.30
L5	S 1°14'27" E	50.00
L6	N 88°45'33" E	50.00
L7	N 1°14'27" W	25.00
L8	N 1°14'27" W	25.00
L9	N 88°45'33" E	25.00
L10	N 88°45'33" E	25.00
L11	N 14°03'58" E	39.84
L12	N 14°03'58" E	30.08
L13	N 14°03'58" E	30.08
L14	N 79°59'01" W	2.12
L15	N 1°14'27" W	61.17

CURVE TABLE
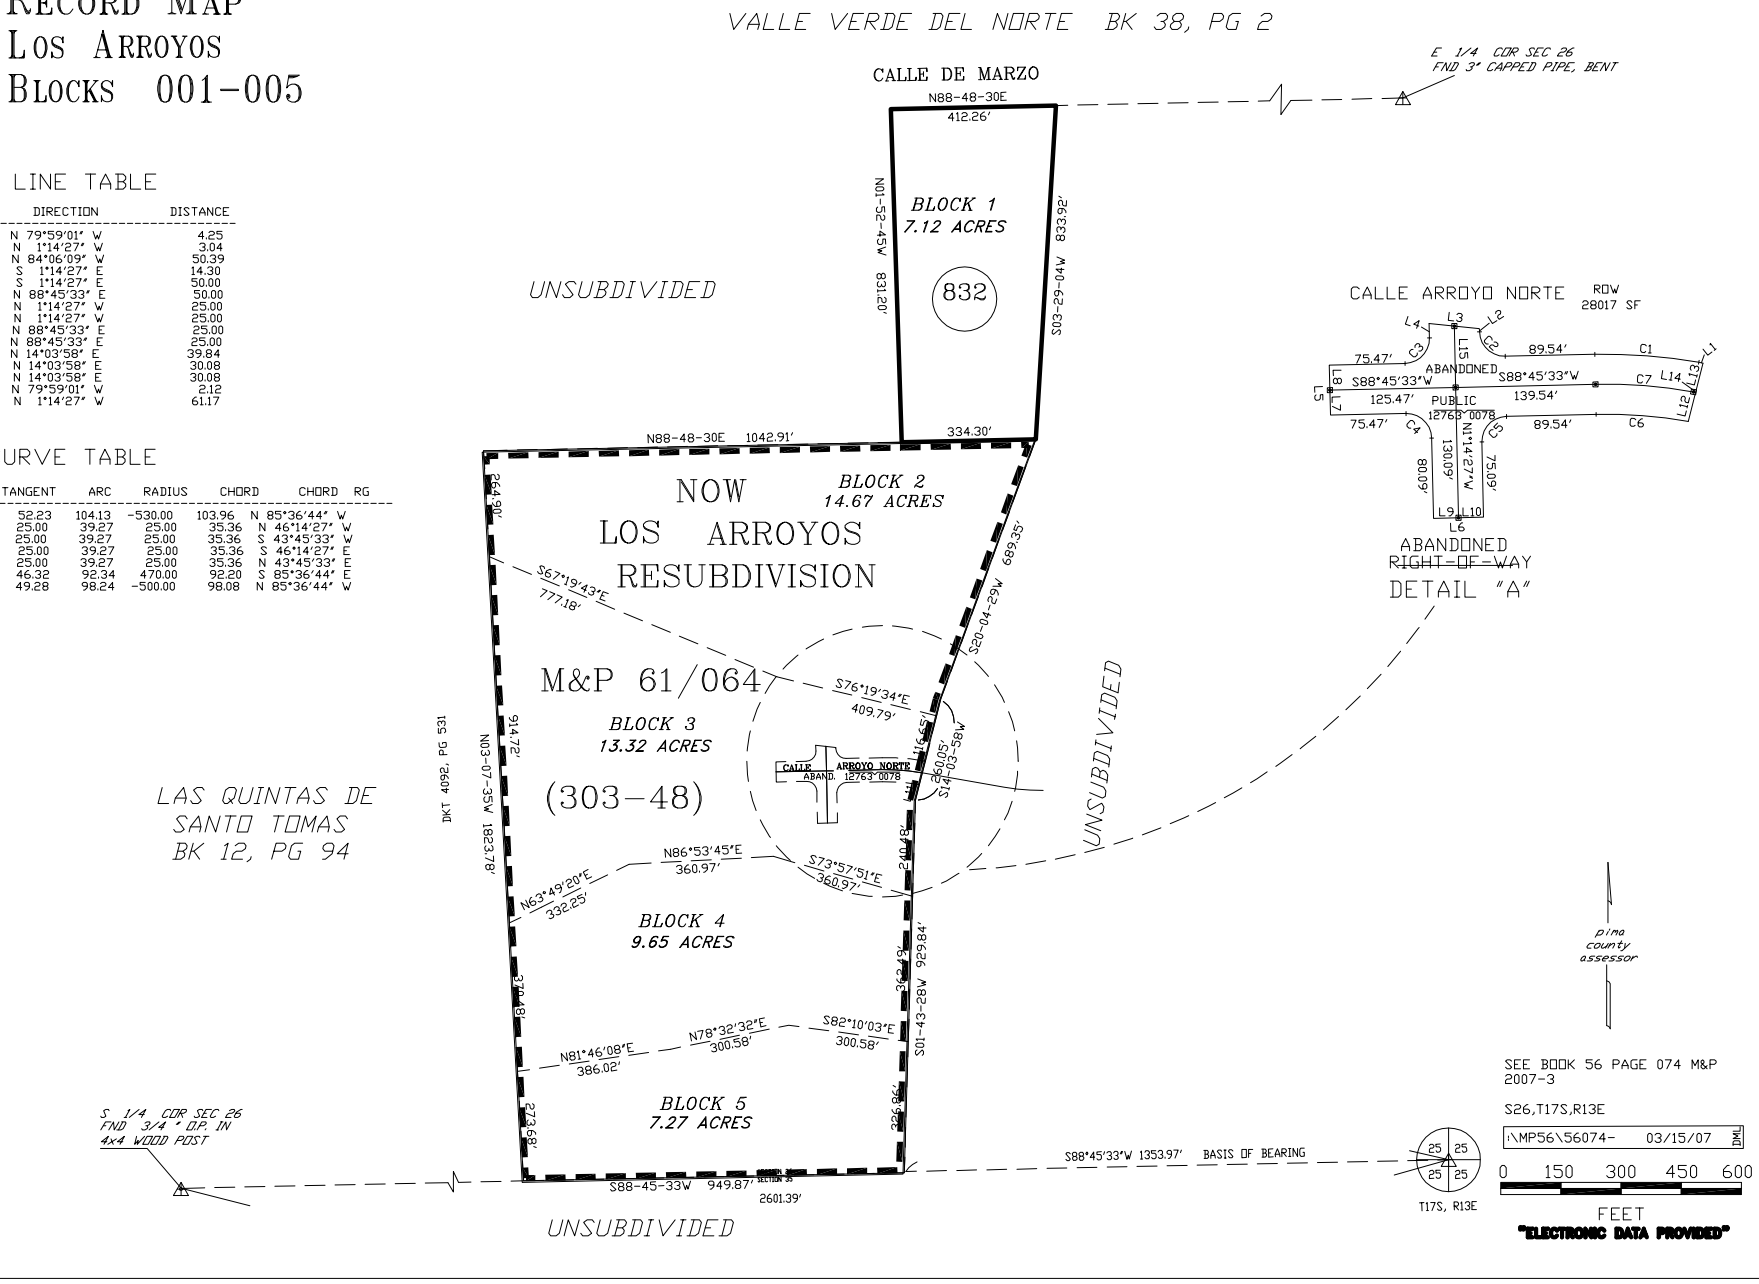
No.	DELTA	TANGENT	ARC	RADIUS	CHORD	CHORD RG
C1	11°15'26"	52.23	104.13	-530.00	103.96	N 85°36'44" W
C2	90°00'00"	25.00	39.27	25.00	35.36	N 46°14'27" W
C3	90°00'00"	25.00	39.27	25.00	35.36	S 43°45'33" W
C4	90°00'00"	25.00	39.27	25.00	35.36	S 46°14'27" E
C5	90°00'00"	25.00	39.27	25.00	35.36	N 43°45'33" E
C6	11°15'26"	46.32	92.34	470.00	92.20	S 85°36'44" E
C7	11°15'26"	49.28	98.24	-500.00	98.08	N 85°36'44" W