ASSESSOR'S RECORD MAP

108-12

LA PALOMA BLOCK 21

LOTS 1-45 & COMMON AREA A & B

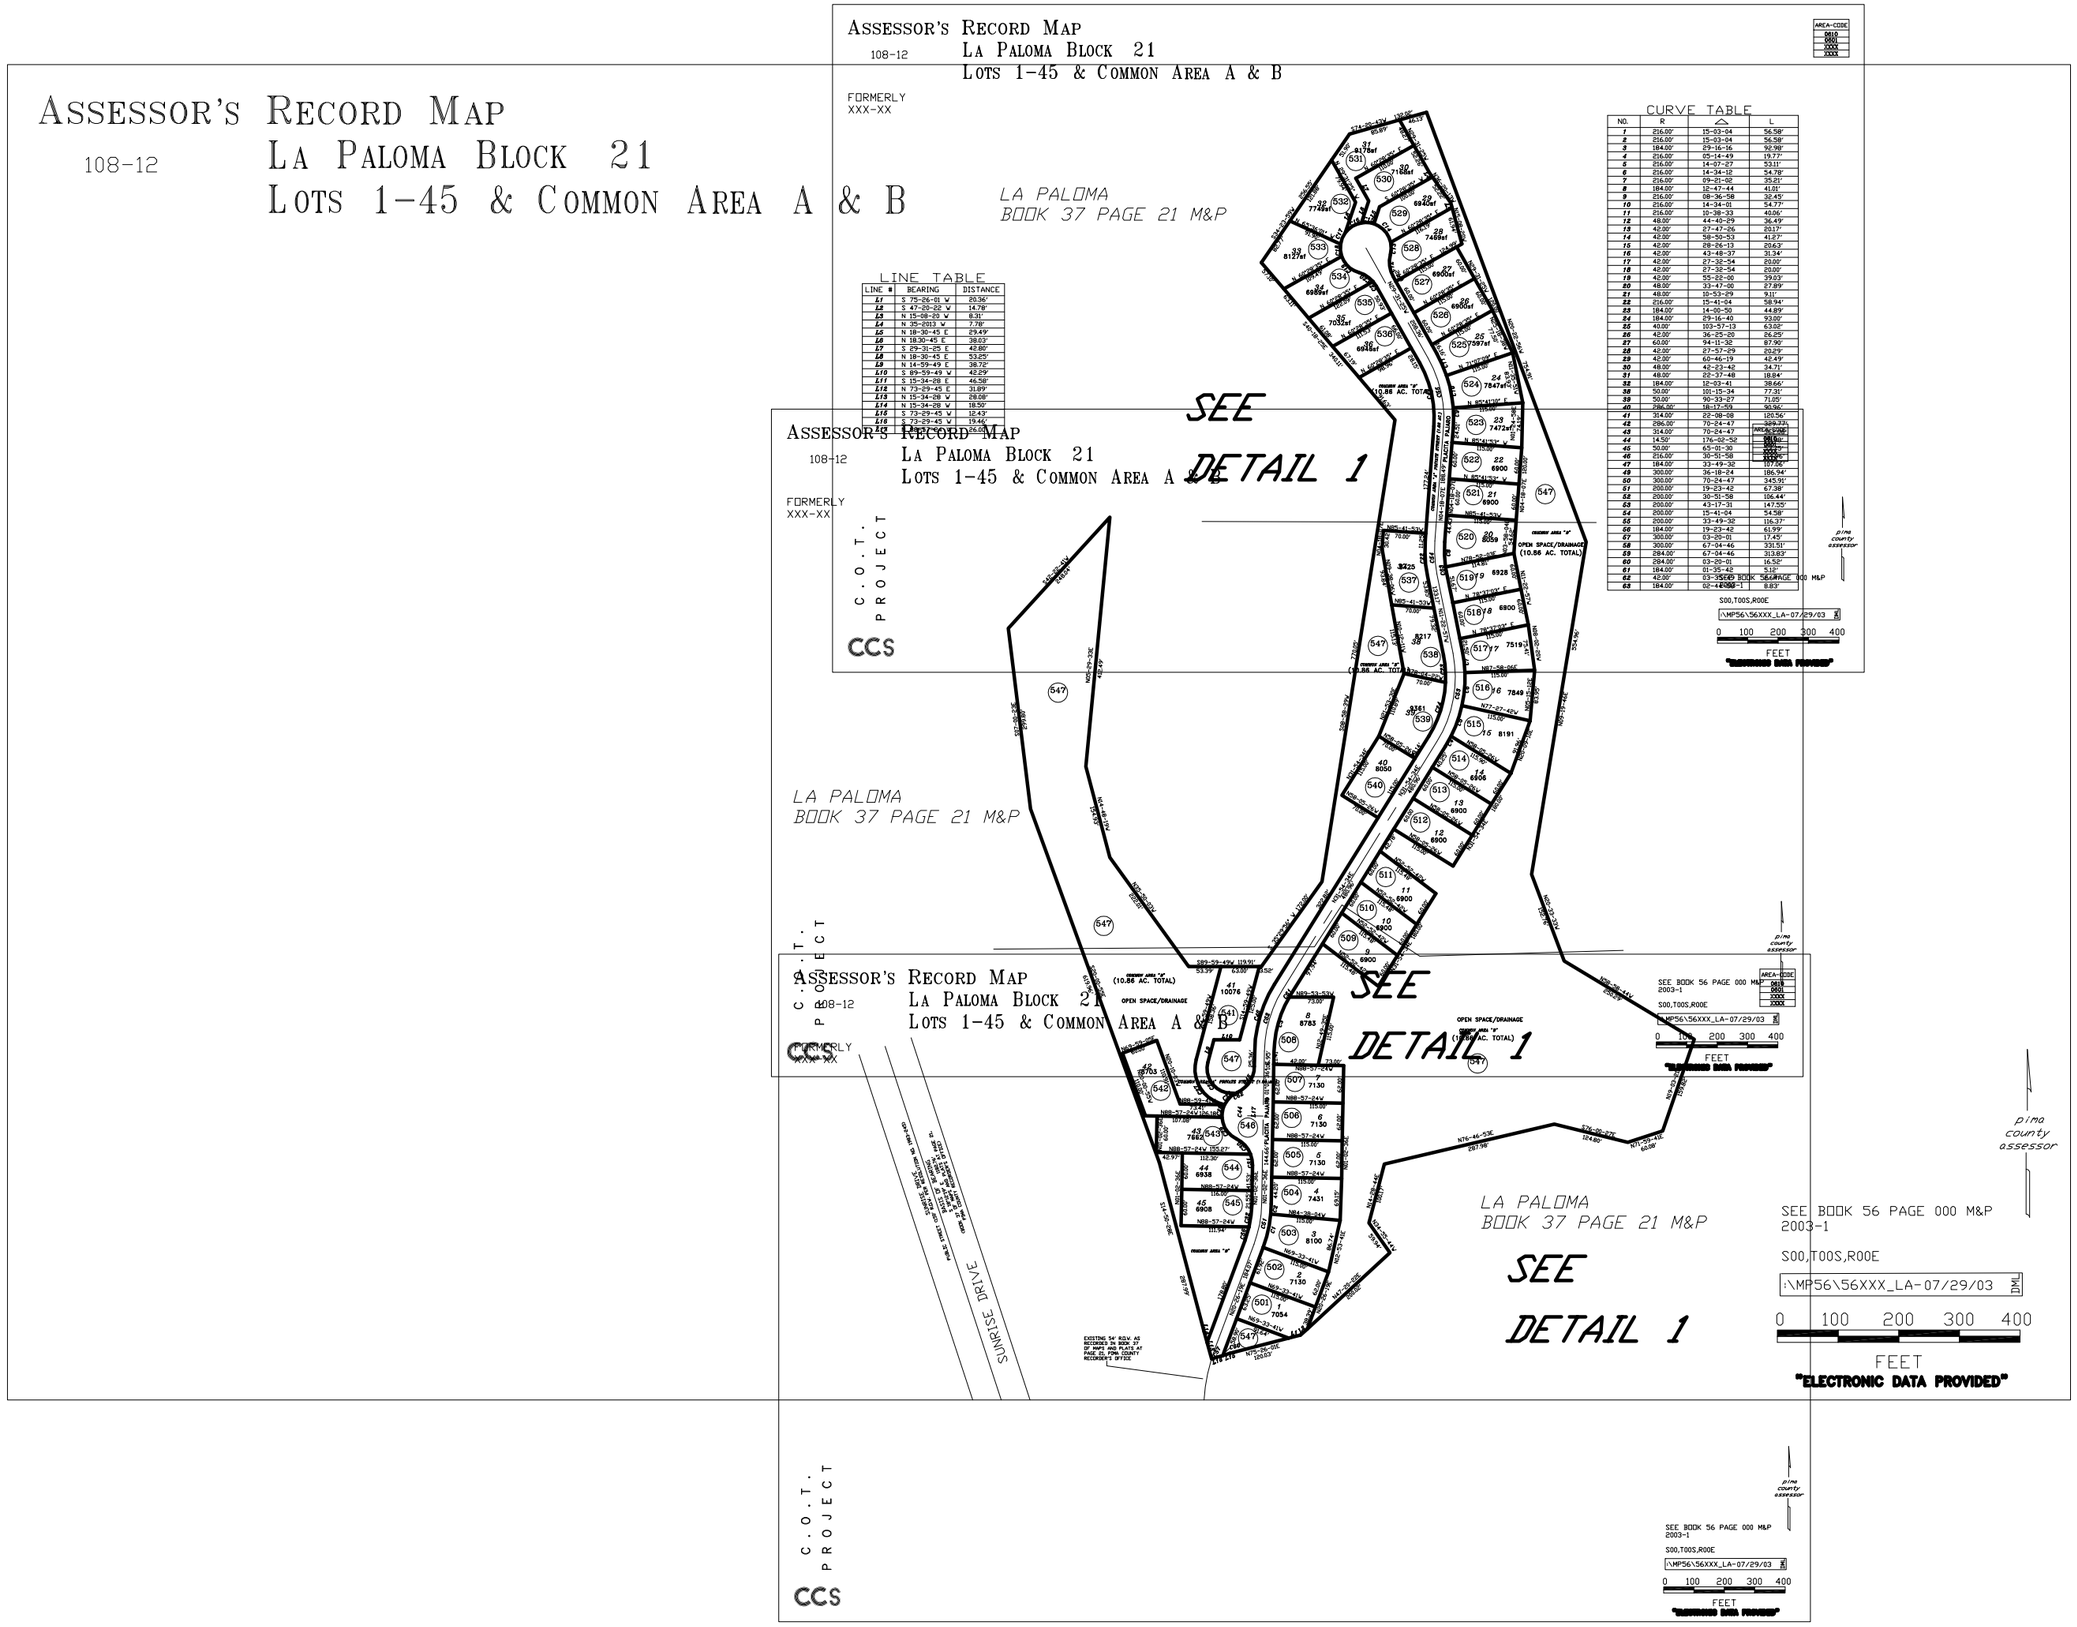

LINE TABLE

LINE #	BEARING	DISTANCE
L1	S 75-26-01 W	20.36'
L2	S 47-20-22 W	14.78'
L3	N 15-08-20 W	8.31'
L4	N 35-2013 W	7.78'
L5	N 18-30-45 E	29.49'
L6	N 18.30-45 E	38.03'
L7	S 29-31-25 E	42.80'
L8	N 18-30-45 E	53.25'
L9	N 14-59-49 E	38.72'
L10	S 89-59-49 W	42.29'
L11	S 15-34-28 E	46.58'
L12	N 73-29-45 E	31.89'
L13	N 15-34-28 W	28.08'
L14	N 15-34-28 W	18.50'
L15	S 73-29-45 W	12.43'
L16	S 73-29-45 W	19.46'
L17	S 73-29-45 W	26.00'

CURVE TABLE

NO.	R	Δ	L
1	216.00'	15-03-04	56.58'
2	216.00'	15-03-04	56.58'
3	184.00'	29-16-16	92.98'
4	216.00'	05-14-49	19.77'
5	216.00'	14-07-27	53.11'
6	216.00'	14-34-12	54.78'
7	216.00'	09-21-02	35.21'
8	184.00'	12-47-44	41.01'
9	216.00'	08-36-58	32.45'
10	216.00'	14-34-01	54.77'
11	216.00'	10-38-33	40.06'
12	48.00'	44-40-29	36.49'
13	42.00'	27-47-26	20.17'
14	42.00'	58-50-53	41.27'
15	42.00'	28-26-13	20.63'
16	42.00'	43-48-37	31.34'
17	42.00'	27-32-54	20.00'
18	42.00'	27-32-54	20.00'
19	42.00'	55-22-00	39.03'
20	48.00'	33-47-00	27.89'
21	48.00'	10-53-29	9.11'
22	216.00'	15-41-04	58.94'
23	184.00'	14-50-50	44.89'
24	184.00'	29-16-40	93.00'
25	40.00'	103-57-13	63.02'
26	42.00'	36-25-20	26.25'
27	60.00'	94-11-32	87.90'
28	42.00'	27-57-29	20.29'
29	42.00'	60-46-19	42.49'
30	48.00'	42-23-42	34.71'
31	48.00'	22-37-48	18.84'
32	184.00'	12-03-41	38.66'
33	50.00'	101-15-34	77.31'
34	50.00'	90-33-27	71.05'
35	286.00'	18-17-59	90.96'
36	314.00'	22-08-08	120.56'
37	286.00'	70-24-47	349.33'
38	314.00'	70-24-47	385.00'
39	14.50'	176-02-52	44.60'
40	50.00'	65-01-30	56.72'
41	216.00'	30-51-58	116.22'
42	184.00'	33-49-32	107.66'
43	300.00'	36-18-24	186.94'
44	300.00'	70-24-47	345.91'
45	200.00'	19-23-42	67.38'
46	200.00'	30-51-58	106.44'
47	200.00'	43-17-31	147.55'
48	200.00'	15-41-04	54.58'
49	200.00'	33-49-32	116.37'
50	184.00'	19-23-42	61.99'
51	300.00'	03-20-01	17.45'
52	300.00'	67-04-46	331.51'
53	284.00'	67-04-46	313.83'
54	284.00'	03-20-01	16.52'
55	184.00'	01-35-42	5.12'
56	42.00'	03-35-42	2.62'
57	184.00'	02-44-08	8.83'

ASSESSOR'S RECORD MAP
108-12
LA PALOMA BLOCK 21
LOTS 1-45 & COMMON AREA A & B
FORMERLY XXX-XX
C.O.T. PROJECT
CCS
LA PALOMA
BOOK 37 PAGE 21 M&P
SEE DETAIL 1
SEE BOOK 56 PAGE 000 M&P 2003-1
S00,T00S,R00E
:\MP56\56XXX_LA-07/29/03
0 100 200 300 400
FEET
"ELECTRONIC DATA PROVIDED"
pima county assessor