ASSESSOR'S RECORD MAP

136-10

RANCHO SANTA FE
LOTS 001-031 & COMMON AREA A - D

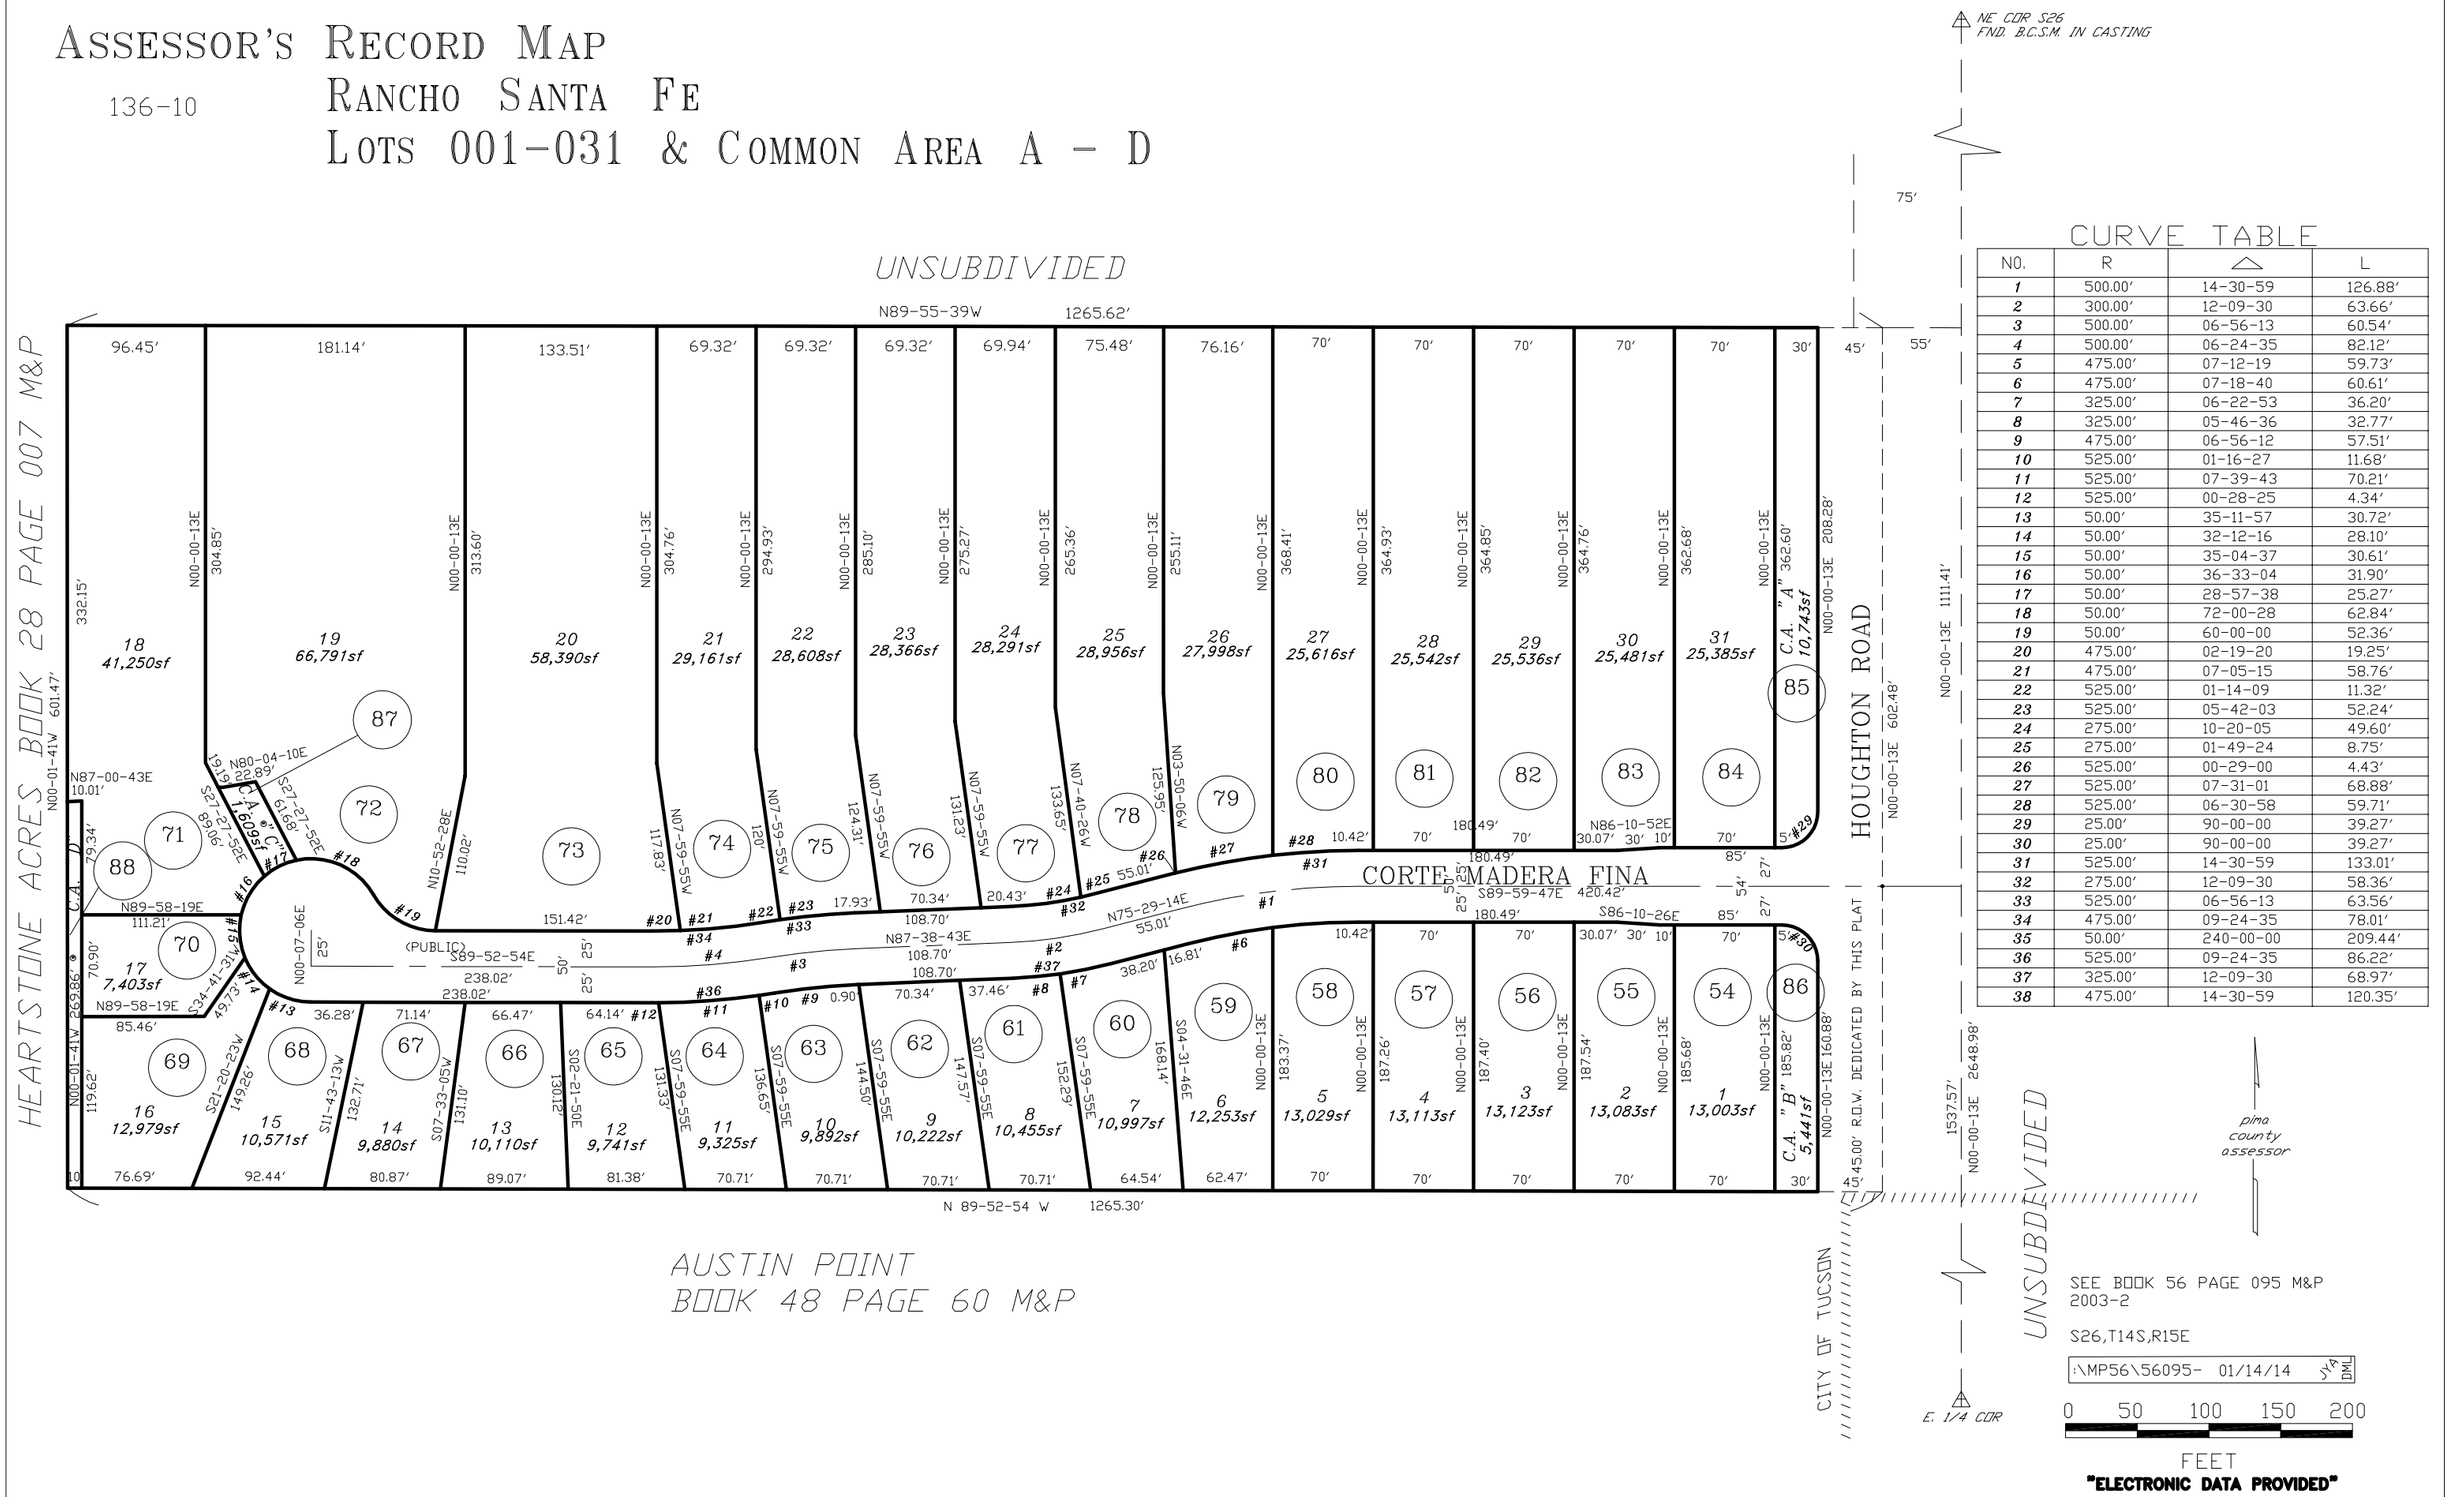

CURVE TABLE

NO.	R	△	L
1	500.00'	14-30-59	126.88'
2	300.00'	12-09-30	63.66'
3	500.00'	06-56-13	60.54'
4	500.00'	06-24-35	82.12'
5	475.00'	07-12-19	59.73'
6	475.00'	07-18-40	60.61'
7	325.00'	06-22-53	36.20'
8	325.00'	05-46-36	32.77'
9	475.00'	06-56-12	57.51'
10	525.00'	01-16-27	11.68'
11	525.00'	07-39-43	70.21'
12	525.00'	00-28-25	4.34'
13	50.00'	35-11-57	30.72'
14	50.00'	32-12-16	28.10'
15	50.00'	35-04-37	30.61'
16	50.00'	36-33-04	31.90'
17	50.00'	28-57-38	25.27'
18	50.00'	72-00-28	62.84'
19	50.00'	60-00-00	52.36'
20	475.00'	02-19-20	19.25'
21	475.00'	07-05-15	58.76'
22	525.00'	01-14-09	11.32'
23	525.00'	05-42-03	52.24'
24	275.00'	10-20-05	49.60'
25	275.00'	01-49-24	8.75'
26	525.00'	00-29-00	4.43'
27	525.00'	07-31-01	68.88'
28	525.00'	06-30-58	59.71'
29	25.00'	90-00-00	39.27'
30	25.00'	90-00-00	39.27'
31	525.00'	14-30-59	133.01'
32	275.00'	12-09-30	58.36'
33	525.00'	06-56-13	63.56'
34	475.00'	09-24-35	78.01'
35	50.00'	240-00-00	209.44'
36	525.00'	09-24-35	86.22'
37	325.00'	12-09-30	68.97'
38	475.00'	14-30-59	120.35'