ASSESSOR'S RECORD MAP

113-01

RANCHO REPOSO
LOTS 1-18 & COMMON AREA A & B

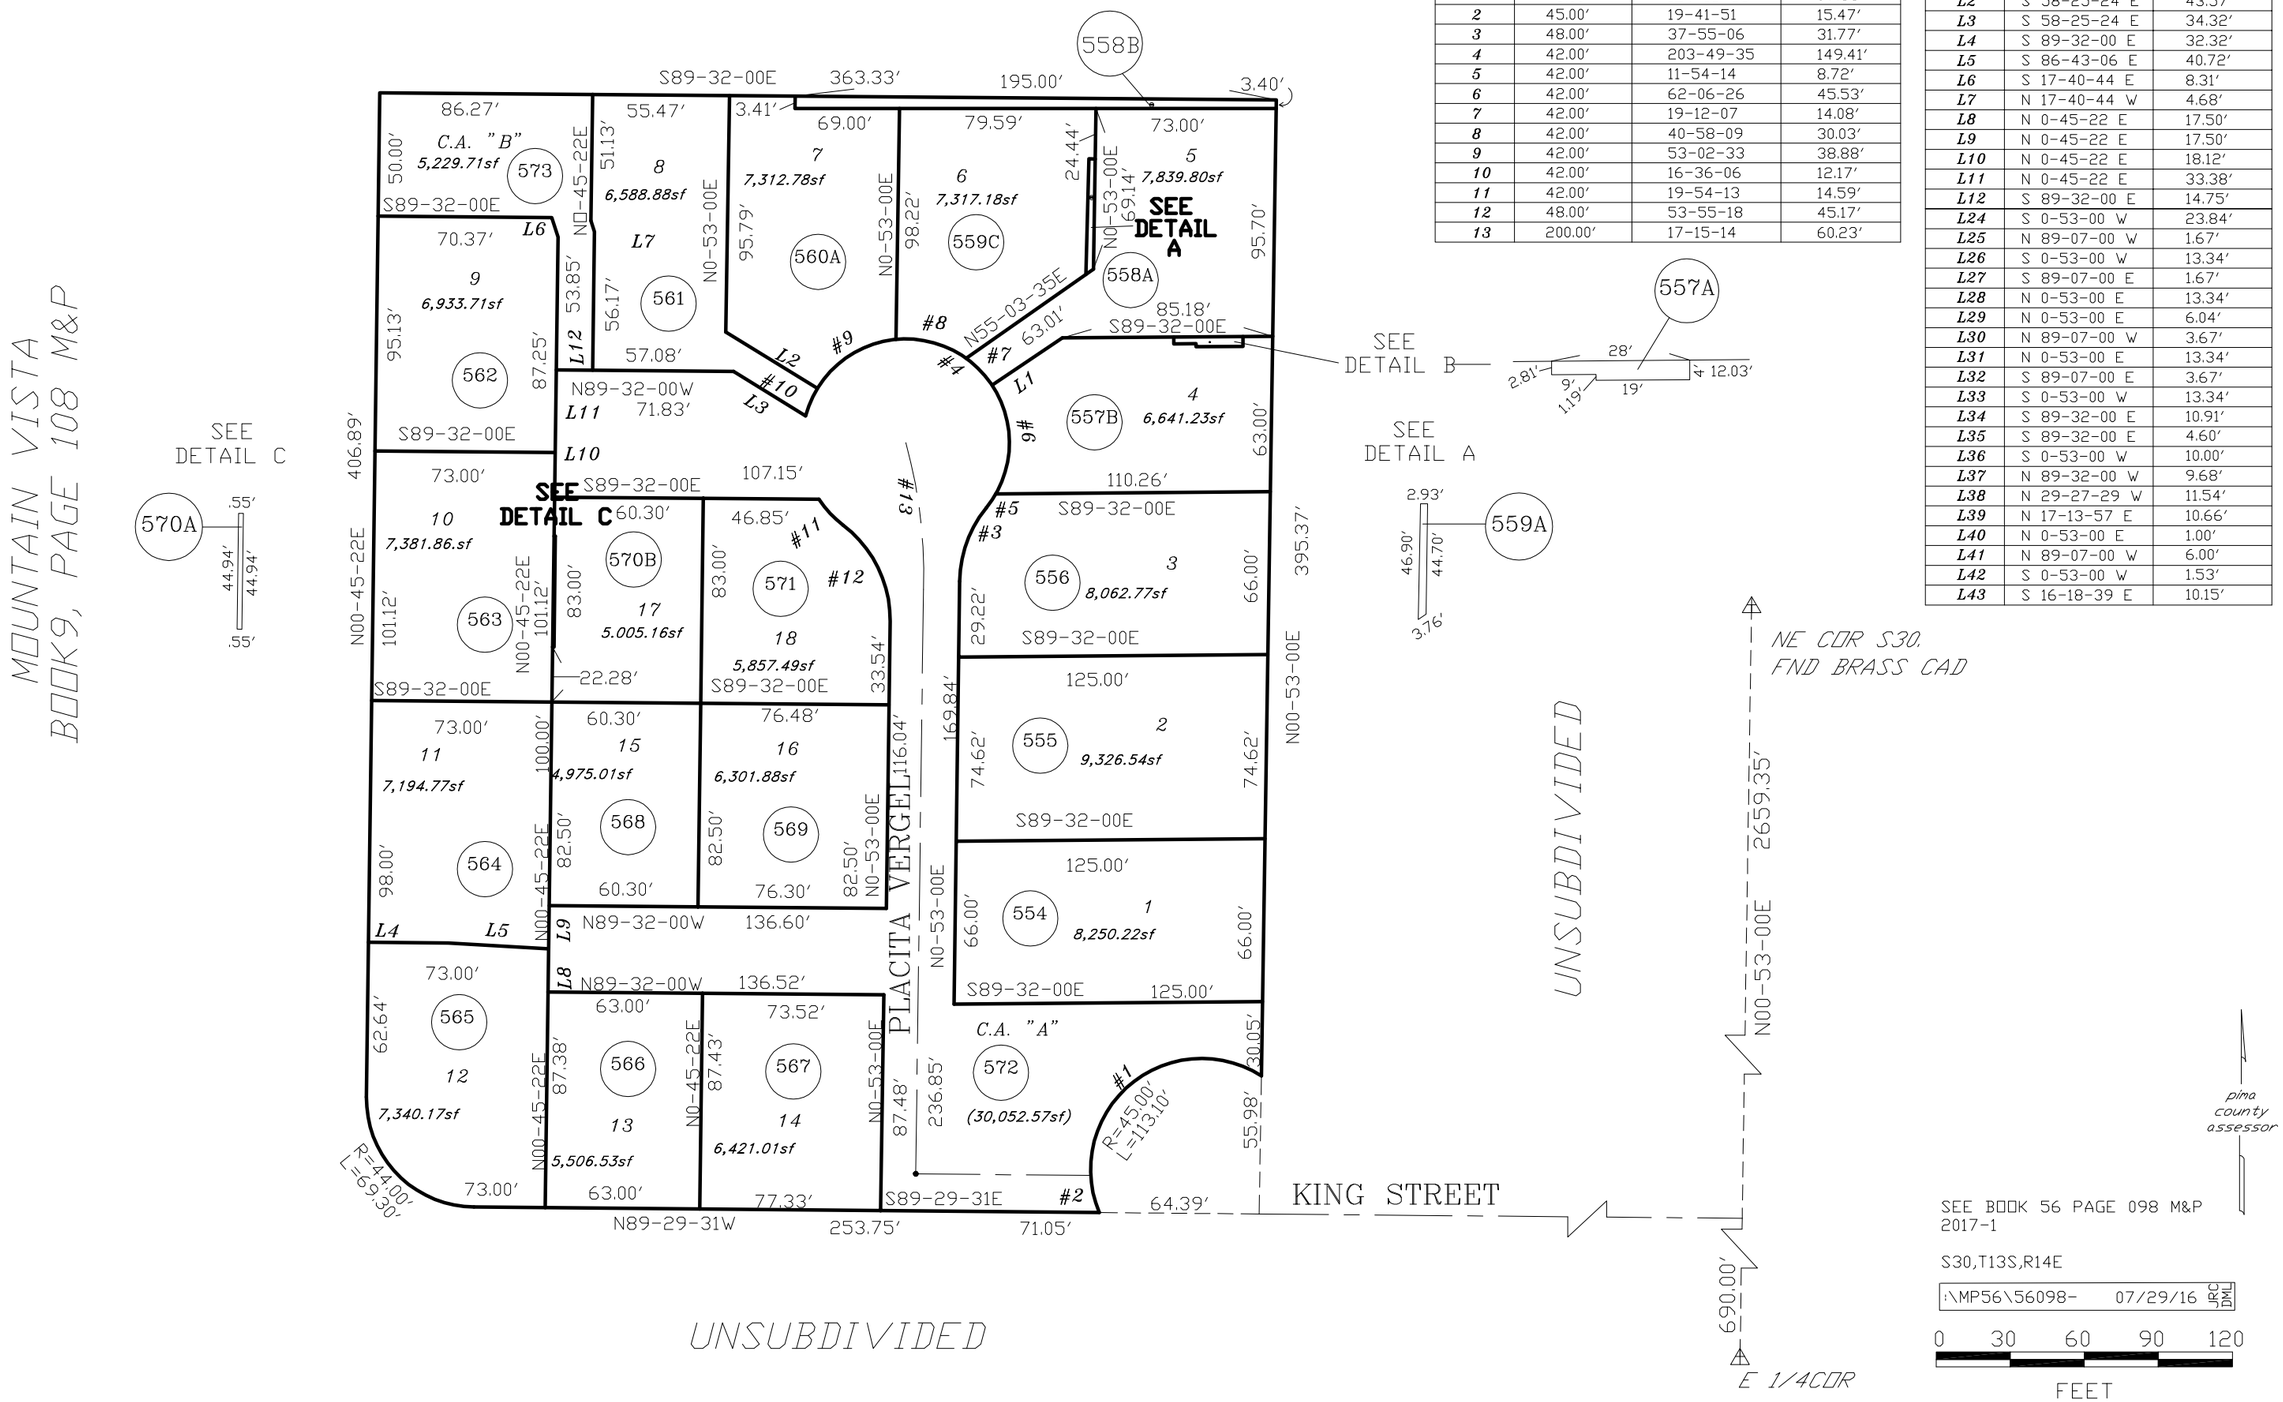

SEE BOOK 56 PAGE 098 M&P
2017-1

S30,T13S,R14E

:\MP56\56098- 07/29/16 JRC DML

0 30 60 90 120
FEET

"ELECTRONIC DATA PROVIDED"

CURVE TABLE

NO.	R	△	L
1	45.00'	124-18-33	97.63'
2	45.00'	19-41-51	15.47'
3	48.00'	37-55-06	31.77'
4	42.00'	203-49-35	149.41'
5	42.00'	11-54-14	8.72'
6	42.00'	62-06-26	45.53'
7	42.00'	19-12-07	14.08'
8	42.00'	40-58-09	30.03'
9	42.00'	53-02-33	38.88'
10	42.00'	16-36-06	12.17'
11	42.00'	19-54-13	14.59'
12	48.00'	53-55-18	45.17'
13	200.00'	17-15-14	60.23'

LINE TABLE

LINE #	BEARING	DISTANCE
L1	N 56-09-18 E	35.14'
L2	S 58-25-24 E	43.57'
L3	S 58-25-24 E	34.32'
L4	S 89-32-00 E	32.32'
L5	S 86-43-06 E	40.72'
L6	S 17-40-44 E	8.31'
L7	N 17-40-44 W	4.68'
L8	N 0-45-22 E	17.50'
L9	N 0-45-22 E	17.50'
L10	N 0-45-22 E	18.12'
L11	N 0-45-22 E	33.38'
L12	S 89-32-00 E	14.75'
L24	S 0-53-00 W	23.84'
L25	N 89-07-00 W	1.67'
L26	S 0-53-00 W	13.34'
L27	S 89-07-00 E	1.67'
L28	N 0-53-00 E	13.34'
L29	N 0-53-00 E	6.04'
L30	N 89-07-00 W	3.67'
L31	N 0-53-00 E	13.34'
L32	S 89-07-00 E	3.67'
L33	S 0-53-00 W	13.34'
L34	S 89-32-00 E	10.91'
L35	S 89-32-00 E	4.60'
L36	S 0-53-00 W	10.00'
L37	N 89-32-00 W	9.68'
L38	N 29-27-29 W	11.54'
L39	N 17-13-57 E	10.66'
L40	N 0-53-00 E	1.00'
L41	N 89-07-00 W	6.00'
L42	S 0-53-00 W	1.53'
L43	S 16-18-39 E	10.15'