ASSESSOR'S RECORD MAP

102-13

LA CHOLLA PROFESSIONAL PARK
LOTS 1-8
& COMMON AREA A

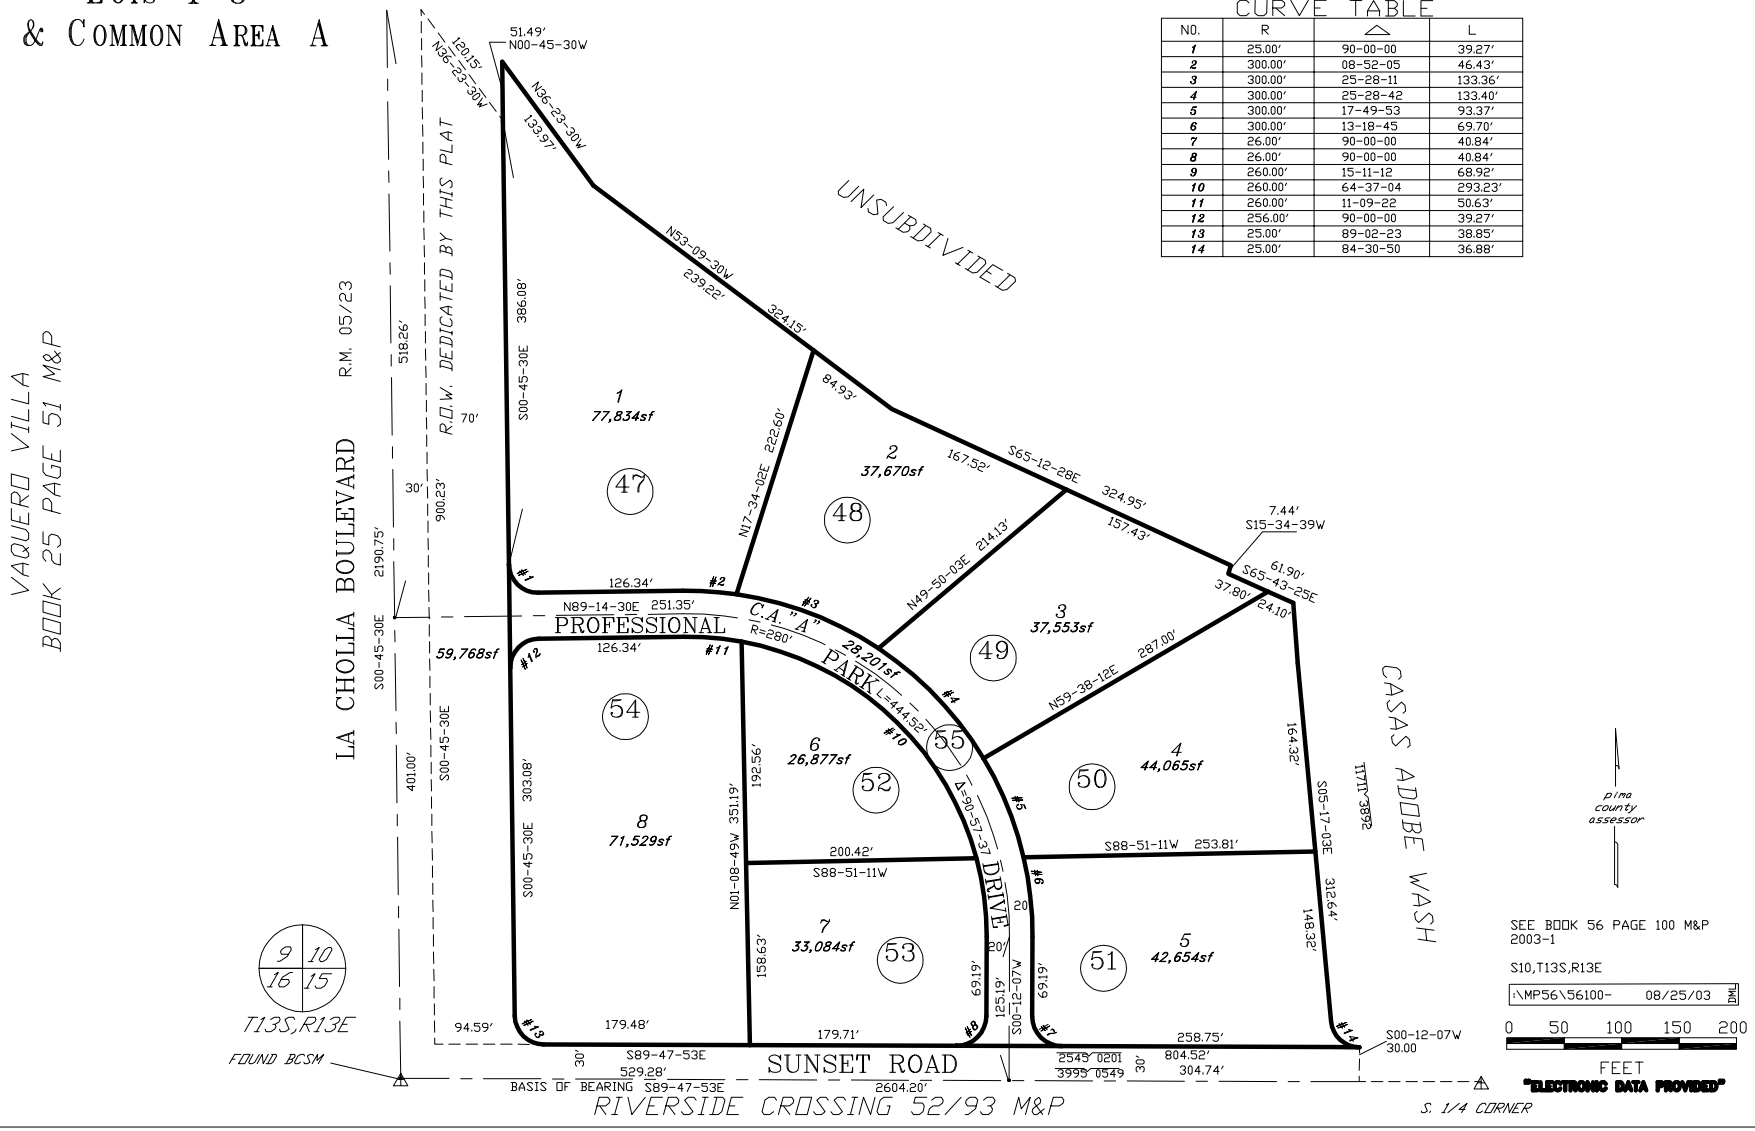

CURVE TABLE

NO.	R	△	L
1	25.00'	90-00-00	39.27'
2	300.00'	08-52-05	46.43'
3	300.00'	25-28-11	133.36'
4	300.00'	25-28-42	133.40'
5	300.00'	17-49-53	93.37'
6	300.00'	13-18-45	69.70'
7	26.00'	90-00-00	40.84'
8	26.00'	90-00-00	40.84'
9	260.00'	15-11-12	68.92'
10	260.00'	64-37-04	293.23'
11	260.00'	11-09-22	50.63'
12	256.00'	90-00-00	39.27'
13	25.00'	89-02-23	38.85'
14	25.00'	84-30-50	36.88'