ASSESSOR'S RECORD MAP

134-08

TRIPLE CROWN VILLAS TOWNHOMES
LOTS 001-030 & COMMON AREA A - D

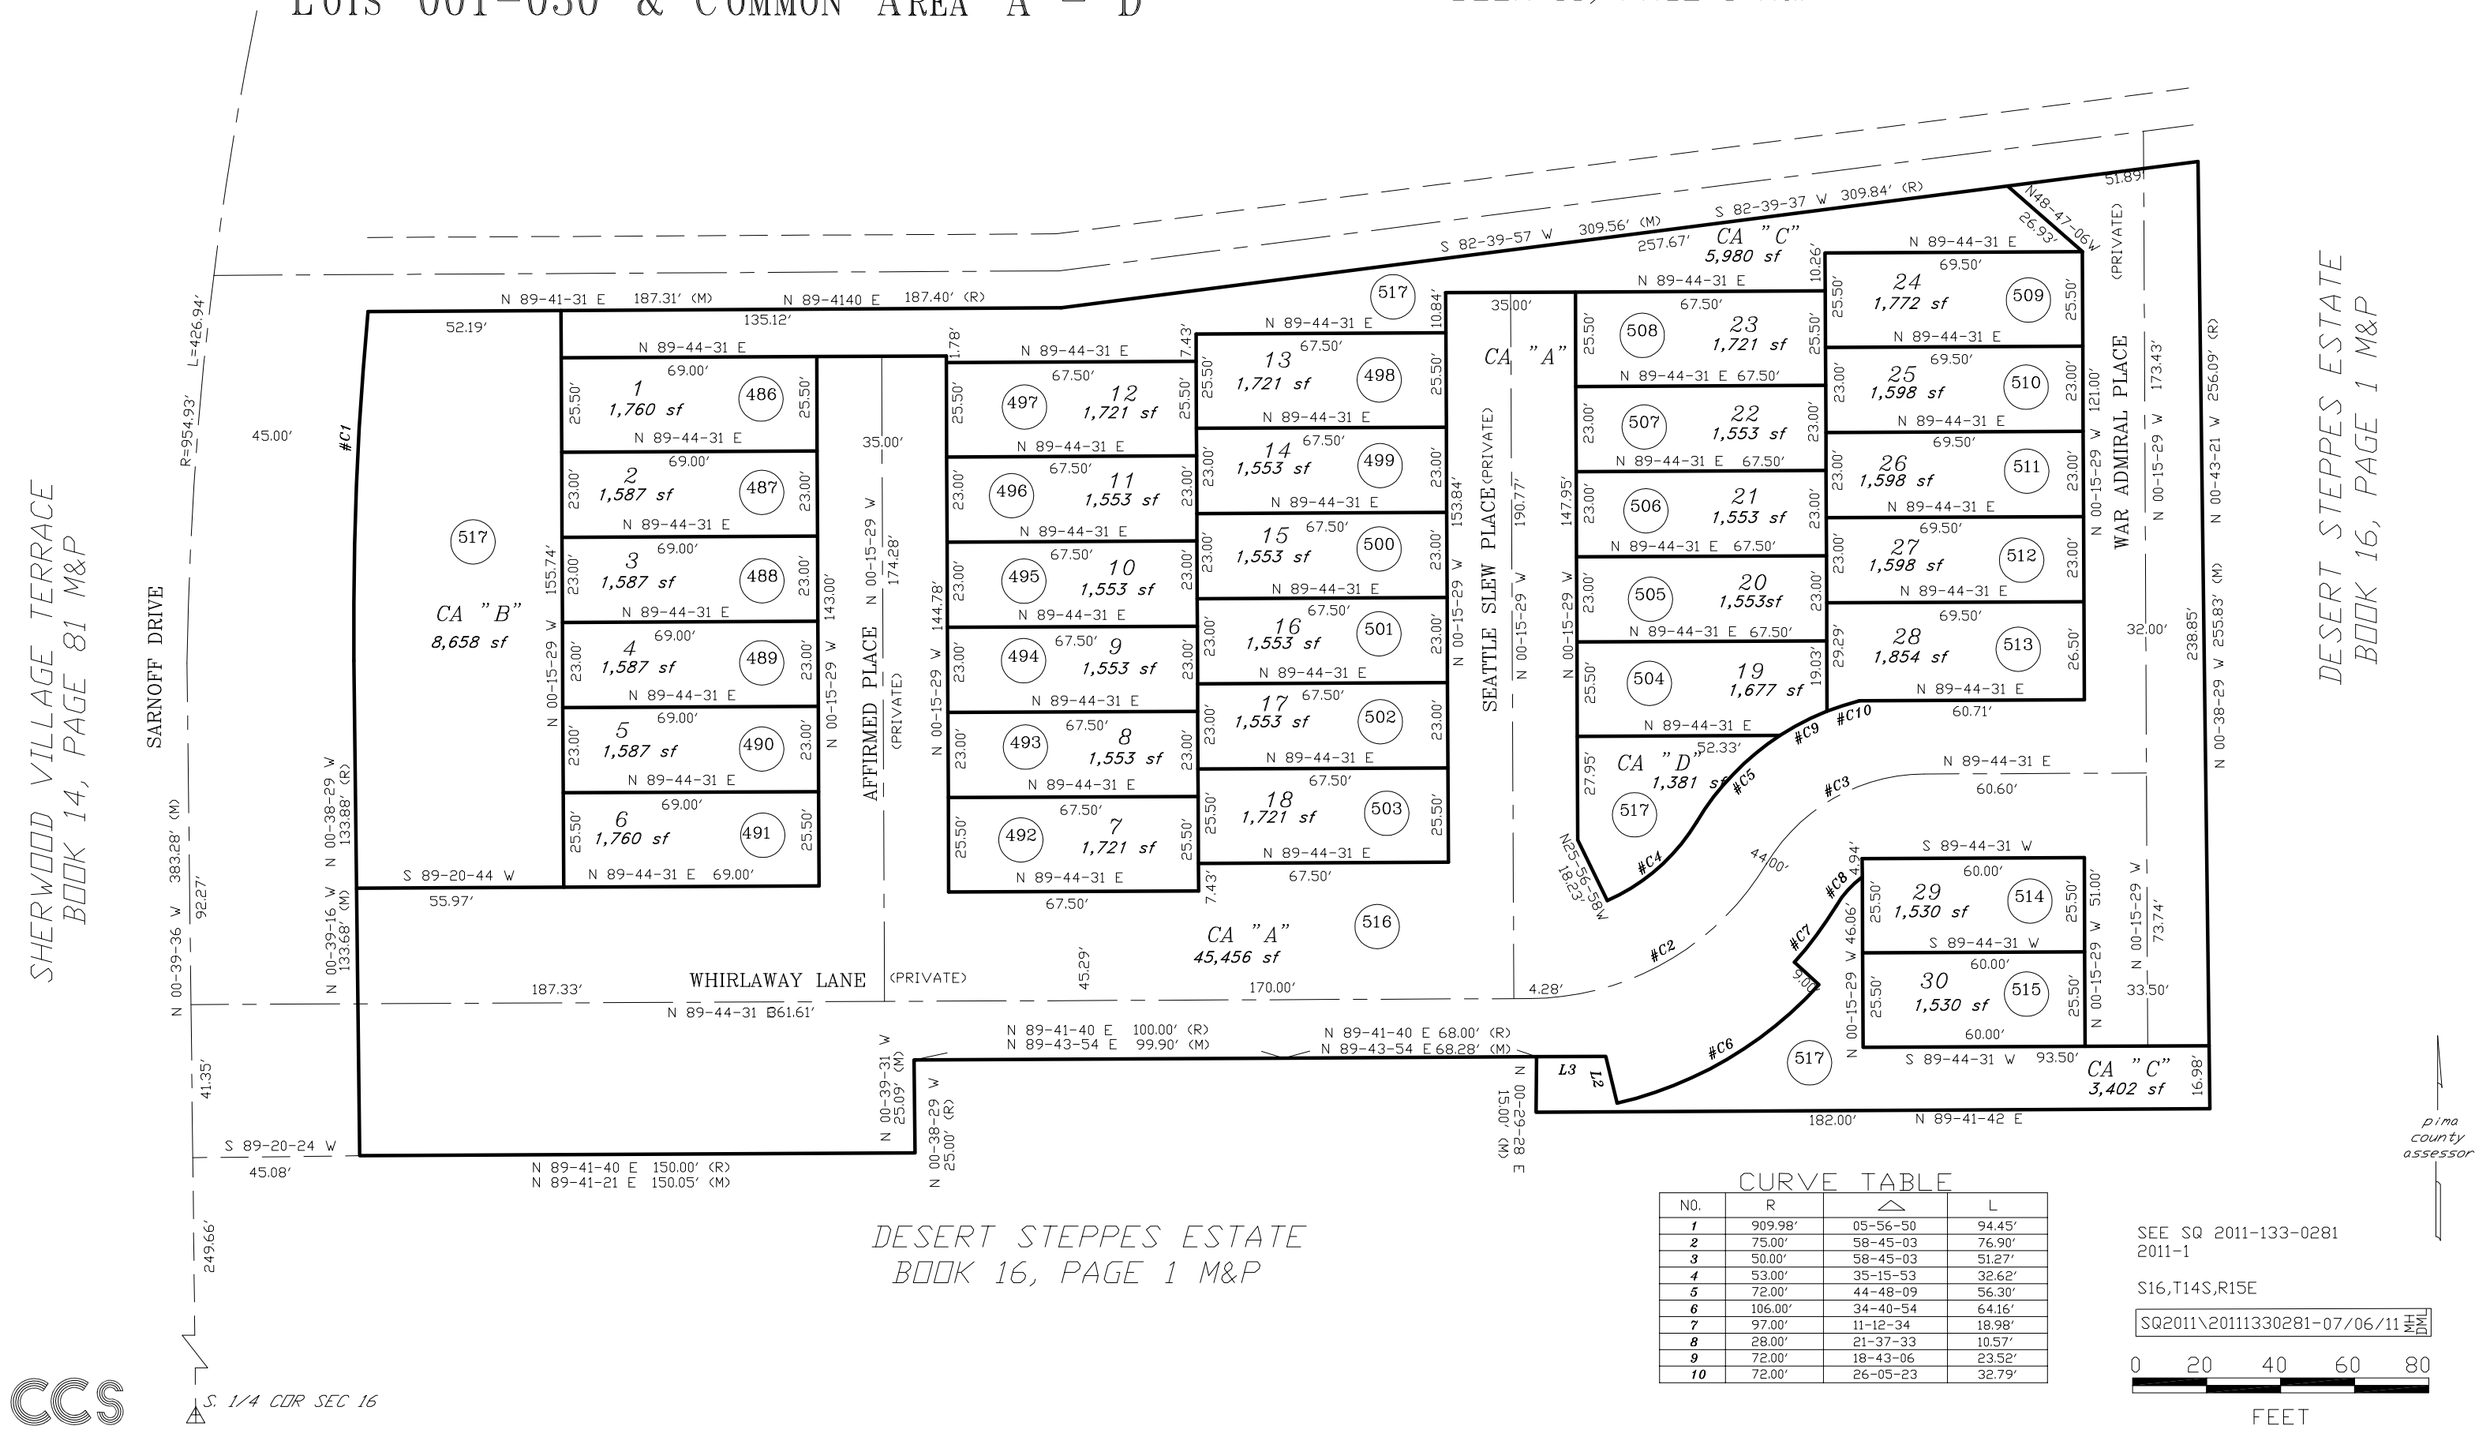

CURVE TABLE

NO.	R	△	L
1	909.98'	05-56-50	94.45'
2	75.00'	58-45-03	76.90'
3	50.00'	58-45-03	51.27'
4	53.00'	35-15-53	32.62'
5	72.00'	44-48-09	56.30'
6	106.00'	34-40-54	64.16'
7	97.00'	11-12-34	18.98'
8	28.00'	21-37-33	10.57'
9	72.00'	18-43-06	23.52'
10	72.00'	26-05-23	32.79'

SEE SQ 2011-133-0281
2011-1

S16,T14S,R15E

SQ2011\20111330281-07/06/11

0 20 40 60 80
FEET

CCS