ASSESSOR'S RECORD MAP

141-35

SIERRA MORADO, UNIT 2 WEST
LOTS 1531-1546 & COMMON AREA A & B

(RESUB 61/049 M&P)

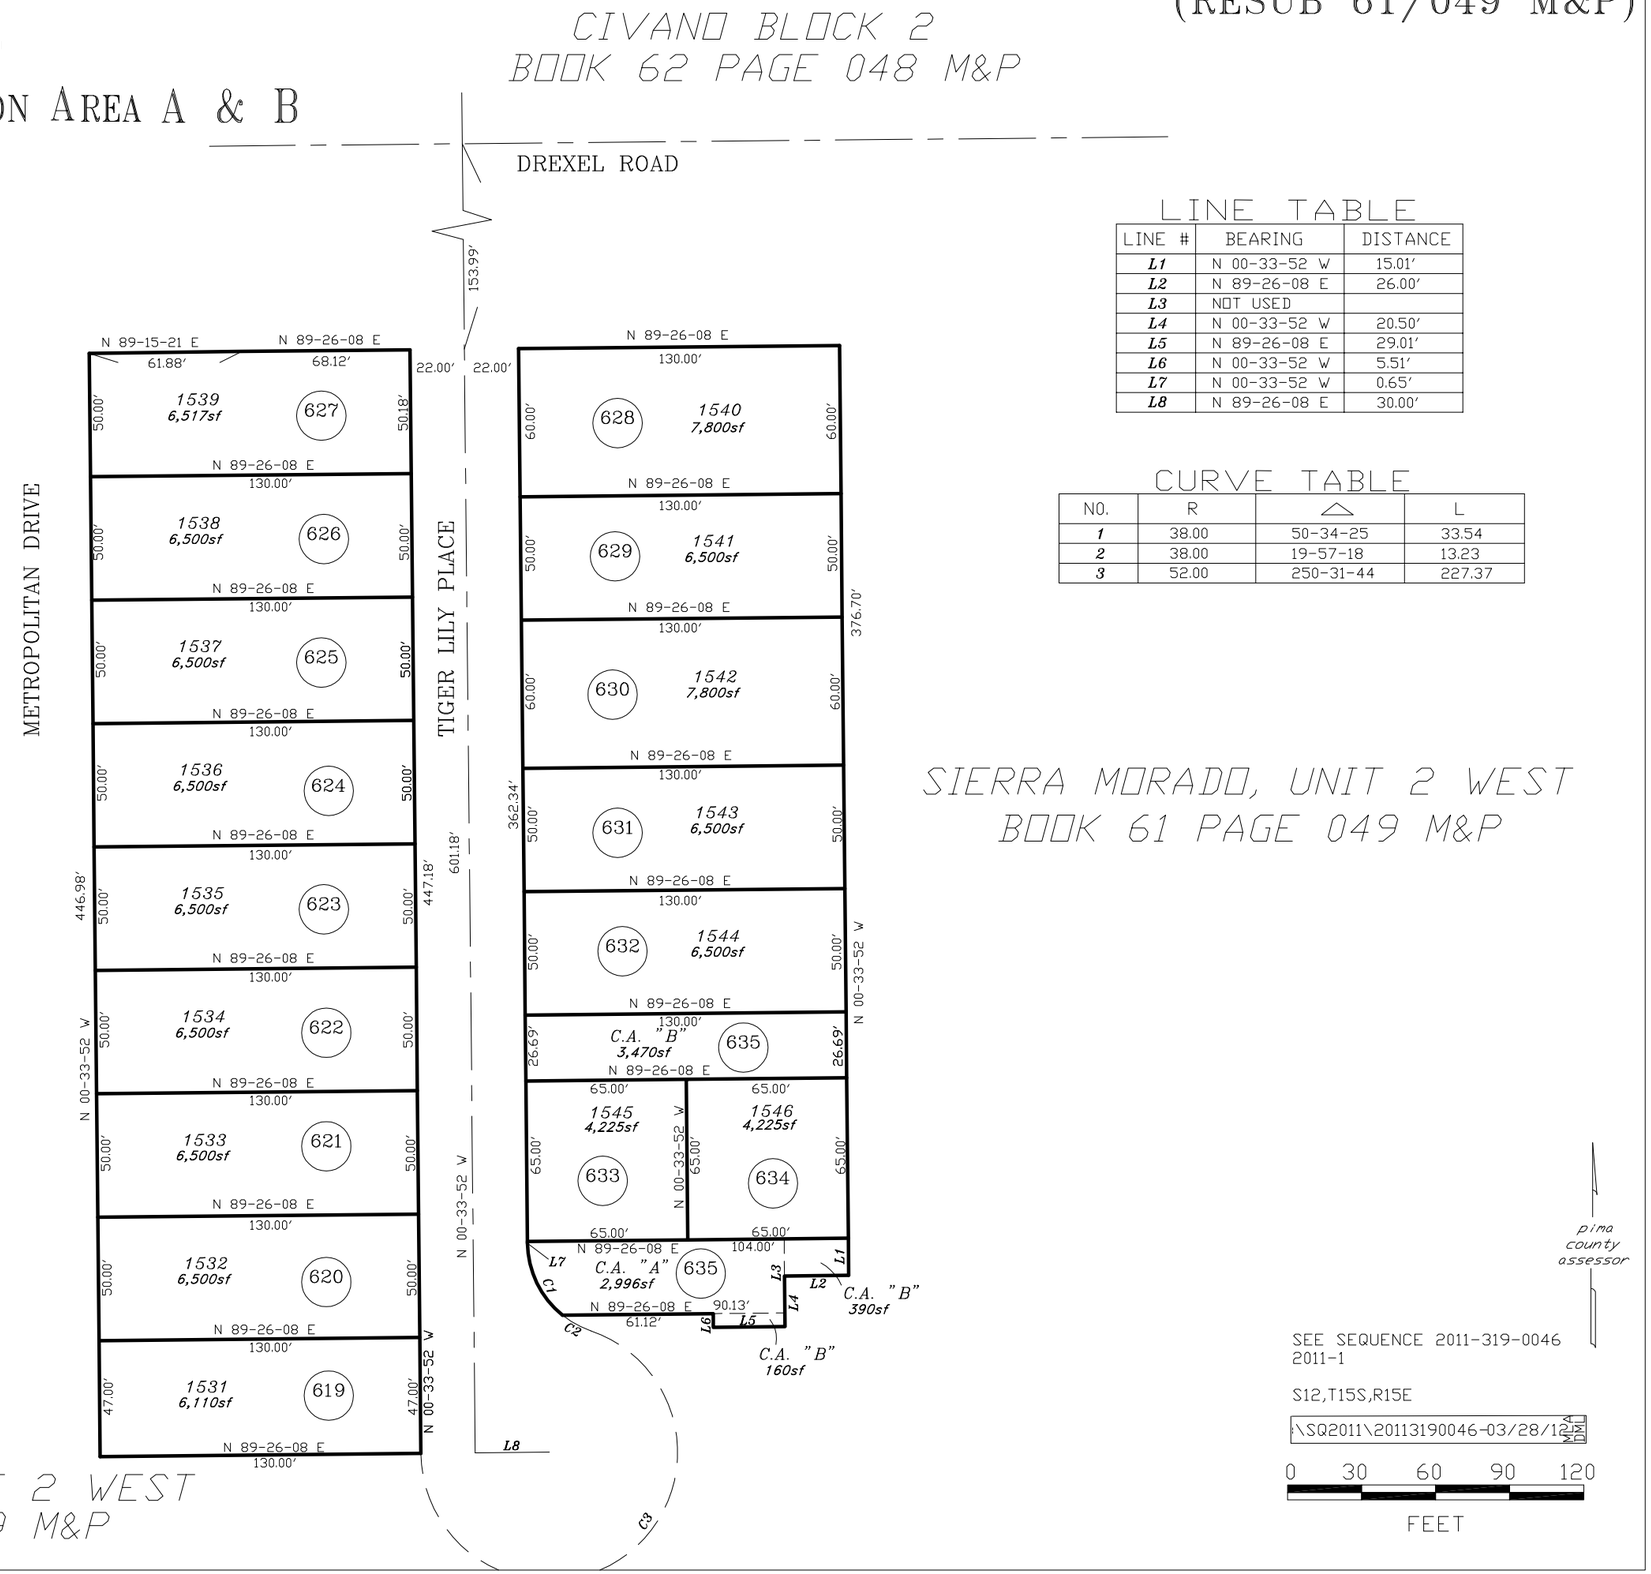

LINE TABLE

LINE #	BEARING	DISTANCE
L1	N 00-33-52 W	15.01'
L2	N 89-26-08 E	26.00'
L3	NOT USED	
L4	N 00-33-52 W	20.50'
L5	N 89-26-08 E	29.01'
L6	N 00-33-52 W	5.51'
L7	N 00-33-52 W	0.65'
L8	N 89-26-08 E	30.00'

CURVE TABLE

NO.	R	△	L
1	38.00	50-34-25	33.54
2	38.00	19-57-18	13.23
3	52.00	250-31-44	227.37

CCS