(RESUB 09/021 M&P)

CURVE TABLE

NO.	R	△	L
1	48.00'	073-20-58	61.45'
2	45.00'	038-10-58	29.99'

LINE TABLE

LINE #	BEARING	DISTANCE
L1	S11-30-43W	26.40'
L2	S33-50-20E	10.80'
L3	S06-06-48W	63.12'
L4	S00-07-17E	32.37'
L5	S06-53-28E	40.33'
L6	S02-38-22E	23.28'
L7	S13-30-12W	59.32'
L8	S31-09-35E	38.47'
L9	S43-02-06E	41.10'
L10	S45-18-46E	30.55'
L11	N62-10-05E	68.02'
L12	S79-30-23E	87.76'
L13	S64-28-06E	54.39'
L14	S04-44-21E	112.67'
L15	S89-42-41W	37.06'
L16	S00-17-19E	34.46'
L17	S87-56-18E	162.47'

pima county assessor

SEE SEQUENCE 20180960609
2019-1

S33 & 34,T13S,R15E

SD:07/30/18

AEC

\SQ2018\20180960609- 07/30/18

0 40 80 120 160 FEET

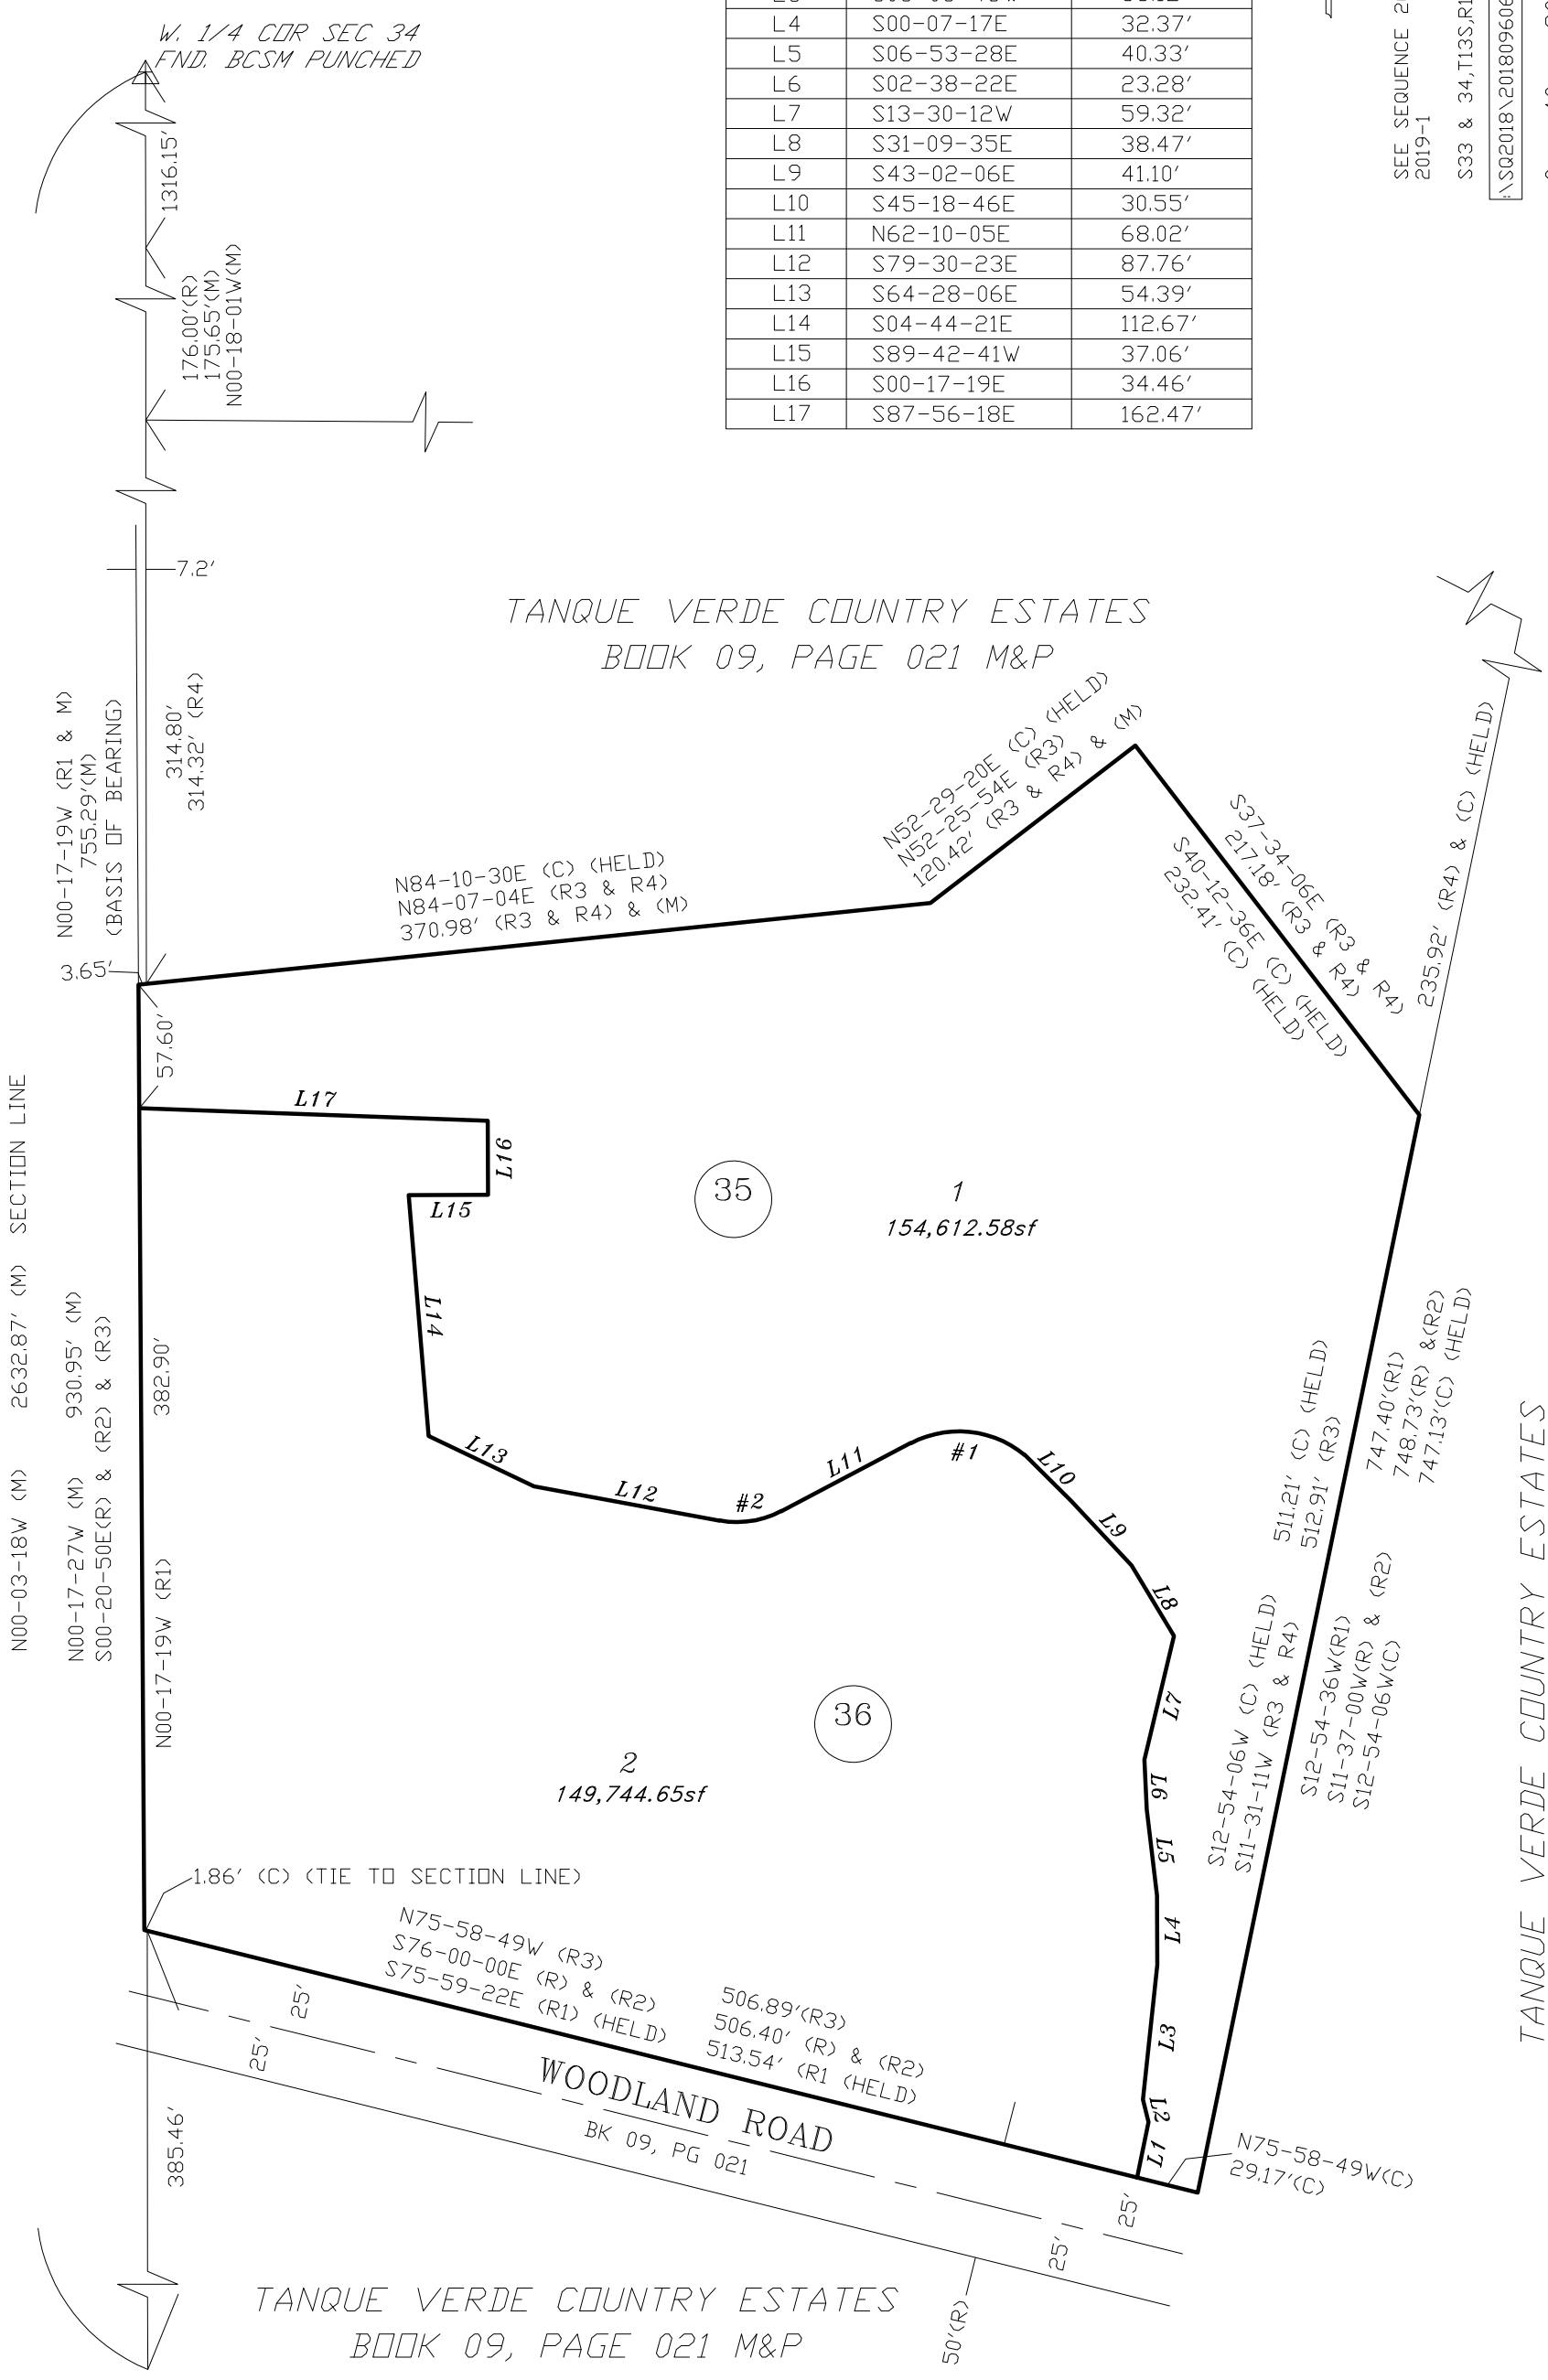

TANQUE VERDE COUNTRY ESTATES
BOOK 09, PAGE 021 M&P

TANQUE VERDE COUNTRY ESTATES
BOOK 09, PAGE 021 M&P

ASSESSOR'S RECORD MAP
MURPHY'S
LOTS 001-002

114-50