ASSESSOR'S RECORD MAP — LAYOUT — (RESUB 65/038 M&P)

117-06

PLAZA CENTRO RAILYARD
UNITS 001-012 & COMMON ELEMENT "1-2"

SEE DETAIL 1 (1ST FLR) (UNITS 1,5,9,10,12)
SEE DETAIL 2 (2ND FLR) (UNITS 2, 11)
SEE DETAIL 3 (3RD FLR) (UNITS 3, 8)
SEE DETAIL 4 (4th FLR) (UNIT 4)
SEE DETAIL 5 (5TH FLR) (UNITS 6, 7)

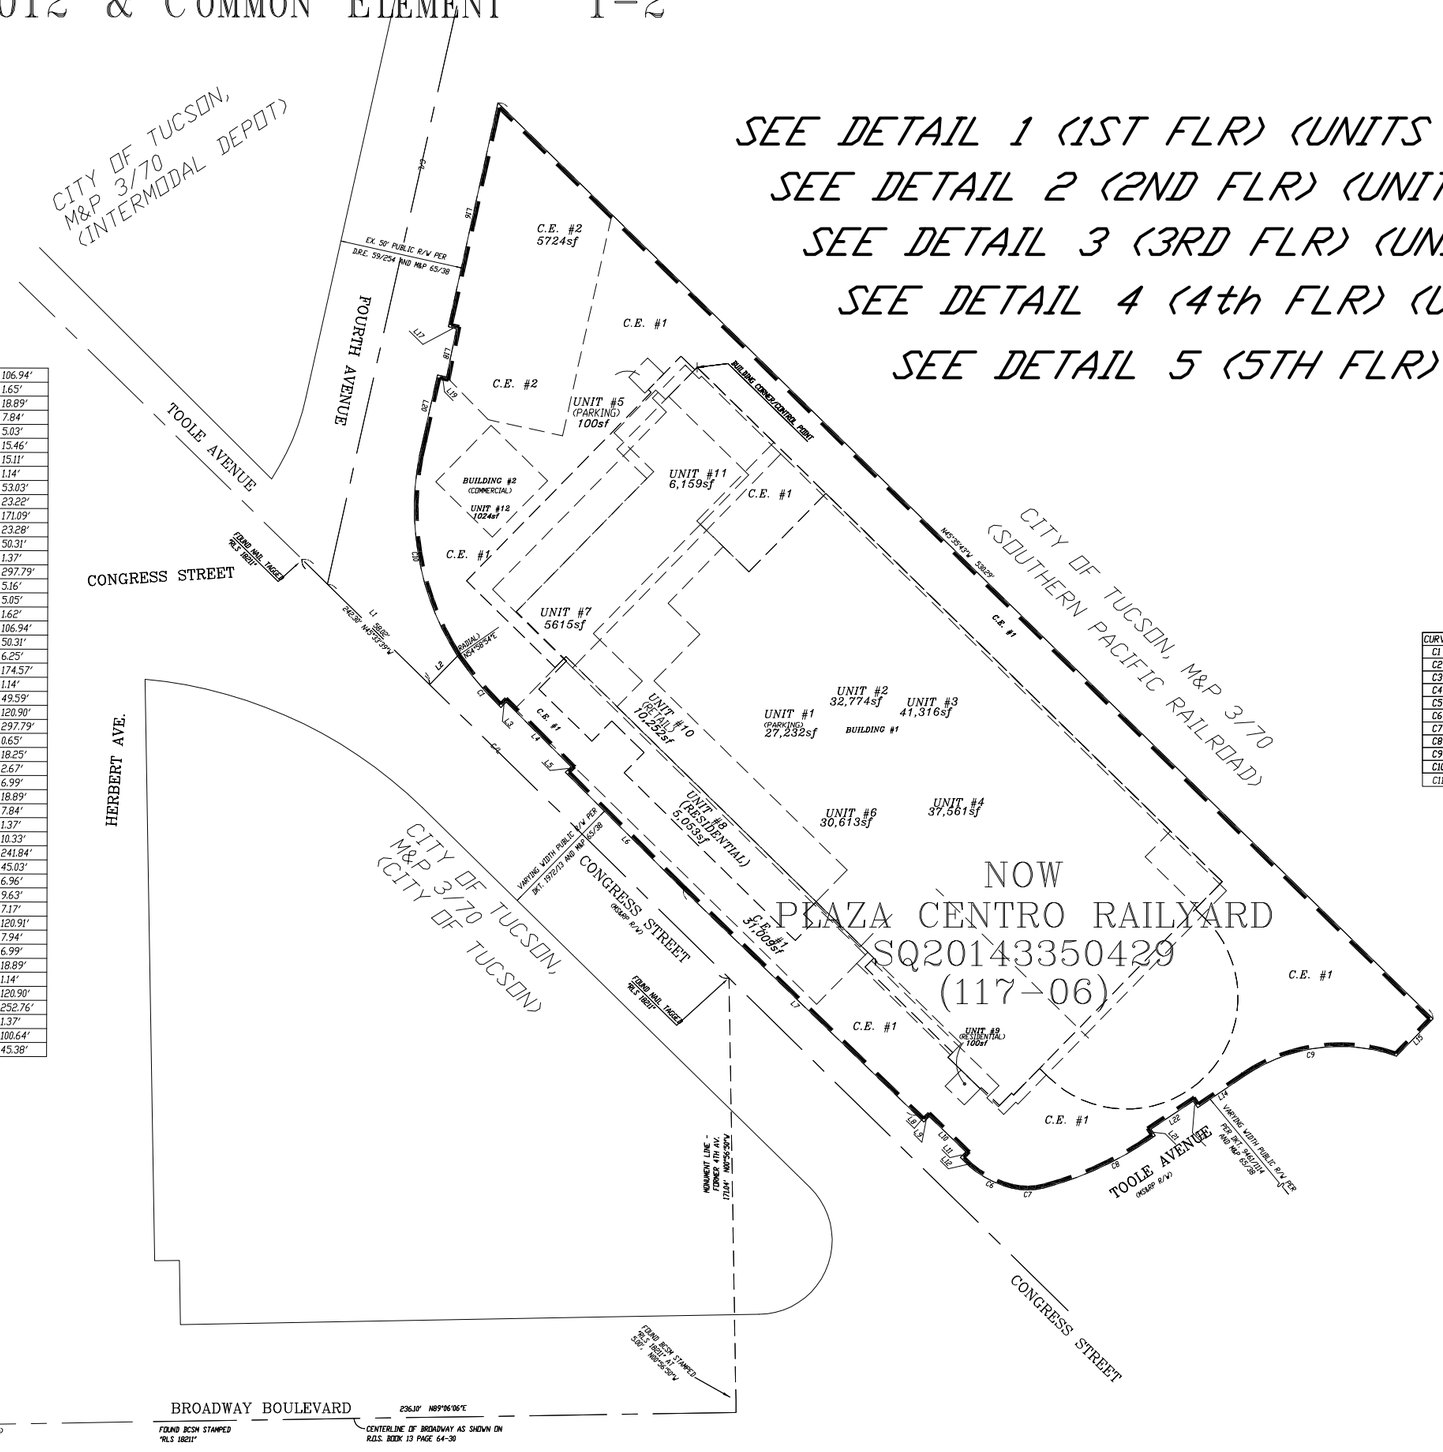

NUMBER	DIRECTION	DISTANCE
L23	S12°33'42"W	91.82'
L24	N77°48'46"W	30.79'
L25	N44°20'41"W	24.21'
L26	S45°33'39"E	32.00'
L27	S44°26'21"W	32.00'
L28	N45°33'39"W	32.00'
L29	N44°26'21"E	32.00'
L30	S45°41'17"E	9.18'
L31	S44°18'43"W	10.93'
L32	N45°15'55"W	9.19'
L33	N44°20'52"E	10.86'
L34	S44°24'50"W	18.29'
L35	N45°33'45"W	5.53'
L36	S44°26'15"W	24.24'
L37	S45°33'45"E	22.50'
L38	S44°26'15"W	79.47'
L39	S45°33'45"E	28.50'
L40	S44°26'15"W	16.00'
L41	S45°33'45"E	30.12'
L42	N44°18'06"E	11.45'
L43	S45°35'00"E	18.32'
L44	S44°14'25"W	11.46'
L45	S45°33'45"E	97.05'
L46	N44°26'15"E	10.00'
L47	N45°33'45"W	4.84'
L48	S44°26'15"W	7.07'
L49	S45°58'06"E	25.92'
L50	S43°44'13"W	17.86'
L51	S45°35'20"E	86.10'
L52	N44°21'18"E	2.82'
L53	S45°39'08"E	10.86'
L54	S44°18'43"W	9.18'
L55	N45°41'17"W	10.93'
L56	N44°44'05"E	9.19'
L57	S44°47'21"W	18.03'
L58	S45°35'20"E	109.77'
L59	N44°25'50"E	26.48'
L60	N45°41'25"W	17.97'
L61	N44°13'17"E	32.03'
L62	N45°33'45"W	14.91'
L63	N44°26'15"E	44.49'
L64	N45°35'10"W	43.48'
L65	S45°42'39"E	14.57'
L66	N44°25'41"E	44.47'
L67	S45°35'10"E	195.33'
L68	N44°32'03"E	14.45'
L69	S45°34'16"E	29.55'

L69	S45°34'16"E	29.55'
L70	S44°21'18"W	1.00'
L71	S45°33'45"E	5.16'
L72	S45°33'45"E	5.03'
L73	S71°37'37"W	14.98'
L74	S54°24'55"E	130.93'
L75	S45°35'43"E	64.65'
L76	S29°10'30"E	70.87'
L77	N79°00'57"E	13.78'
L78	S26°11'45"E	2.55'
L79	S17°21'10"E	17.60'
L101	S45°35'48"E	45.45'
L102	S44°22'44"W	28.02'
L103	S45°40'44"E	27.51'
L104	N44°25'21"E	44.50'
L105	S45°35'10"E	224.81'
L106	S44°21'18"W	15.46'
L107	S45°33'45"E	5.16'
L108	N45°33'45"W	5.03'
L109	S44°21'18"W	15.10'
L110	N45°36'34"W	1.14'
L111	S44°17'41"W	6.99'
L112	N45°25'04"W	10.33'
L113	S44°27'56"W	0.65'
L114	N45°45'24"W	18.25'
L115	N44°35'05"E	7.65'
L116	N45°36'34"W	82.15'
L117	S44°26'15"W	7.14'
L118	S45°33'45"E	4.84'
L119	S44°26'15"W	10.00'
L120	N45°33'45"W	97.05'
L121	N44°14'25"E	11.46'
L122	N45°35'00"W	18.32'
L123	S44°18'06"W	11.45'
L124	N45°33'45"W	30.12'
L125	N44°26'15"E	16.00'
L126	N45°33'45"W	28.50'
L127	N44°26'15"E	75.50'
L128	N45°33'45"W	16.97'
L129	N44°26'15"E	29.96'
L130	S44°22'44"W	61.95'
L131	S45°48'41"E	27.58'
L132	S44°45'05"W	14.60'
L133	N45°36'34"W	113.10'
L134	S44°24'50"W	16.54'
L151	N45°35'21"W	171.13'
L152	S44°26'33"W	6.32'
L153	N44°22'32"E	6.25'
L154	S45°45'24"E	28.58'
L155	S44°35'05"W	1.45'
L156	N44°17'41"E	7.58'
L157	S44°26'23"W	106.94'

L157	S44°26'23"W	106.94'
L158	S45°33'37"E	1.65'
L159	S44°25'30"W	18.89'
L160	N45°41'02"W	7.84'
L161	S45°33'45"E	5.03'
L162	N44°21'18"E	15.46'
L163	N44°21'18"E	15.11'
L164	S45°35'21"E	1.14'
L165	S45°41'48"E	53.03'
L166	N44°26'33"E	23.22'
L167	S45°35'20"E	171.09'
L168	S44°22'32"W	23.28'
L169	S45°39'05"E	50.31'
L170	S44°24'50"W	1.37'
L171	N45°35'10"W	297.79'
L172	S45°33'45"E	5.16'
L201	S44°24'39"W	5.05'
L202	S45°33'37"E	1.62'
L203	S44°26'23"W	106.94'
L204	N45°39'05"W	50.31'
L205	N44°26'15"E	6.25'
L206	S45°35'21"E	174.57'
L207	S45°35'21"E	1.14'
L208	N45°39'35"W	49.59'
L209	S44°21'18"W	120.90'
L210	S45°35'10"E	297.79'
L211	N44°27'56"E	0.65'
L212	S45°45'24"E	18.25'
L213	S44°35'05"W	2.67'
L214	N44°17'41"E	6.99'
L215	S44°18'43"W	18.89'
L216	N45°41'02"W	7.84'
L217	S44°24'50"W	1.37'
L218	N45°25'04"W	10.33'
L251	N45°35'21"W	241.84'
L252	S45°35'10"E	45.03'
L253	S44°50'11"W	6.96'
L254	S45°25'04"E	9.63'
L255	N45°41'02"W	7.17'
L256	S44°14'49"W	120.91'
L257	N45°33'37"W	7.94'
L258	N44°17'41"E	6.99'
L259	S44°43'29"W	18.89'
L260	S45°35'21"E	1.14'
L261	S44°21'18"W	120.90'
L262	S45°35'10"E	252.76'
L263	N44°24'50"E	1.37'
L264	N44°24'50"E	100.64'
L265	N45°35'21"W	45.38'

CURVE	RADIUS	LENGTH	DELTA
C1	155.34'	27.29'	10°03'58"
C2	OMITTED		
C3	OMITTED		
C4	OMITTED		
C5	OMITTED		
C6	41.76'	19.15'	26°16'45"
C7	26.46'	13.44'	29°06'57"
C8	138.76'	50.04'	20°39'41"
C9	68.66'	64.75'	54°01'42"
C10	111.23'	91.09'	46°55'11"
C11	45.17'	141.90'	180°00'00"

LINE	DIST.	BEARING
L1	72.49'	S 45°33'39" E
L2	16.10'	N 44°26'21" E
L3	3.18'	N 43°00'53" E
L4	37.14'	S 45°06'58" E
L5	3.21'	S 45°49'36" W
L6	67.51'	S 45°04'39" E
L7	131.42'	S 45°59'34" E
L8	4.05'	S 45°52'44" E
L9	3.15'	N 44°45'41" E
L10	20.50'	S 46°02'05" E
L11	3.21'	S 43°03'47" W

LINE	DIST.	BEARING
L12	5.21'	S 45°52'44" E
L13	3.21'	S 34°29'47" E
L14	22.60'	N 55°55'49" E
L15	21.14'	N 44°24'17" E
L16	92.90'	S 12°30'07" W
L17	3.43'	S 77°23'06" E
L18	20.01'	S 11°38'18" W
L19	3.77'	N 77°23'06" W
L20	27.14'	S 12°36'54" W
L21	3.17'	N 32°50'35" W
L22	20.54'	N 56°23'20" E

pima county assessor

SEE SQ20121360229
2016-1

S12,T14S,R13E

\SQ2012\20121360229-01/29/15 DWL

0 30 60 90 120
FEET