ASSESSOR'S RECORD MAP

226-33

SILVERBELL WEST R-10 (AMENDED)

LOTS 001-042 & COMMON AREAS A1 - F1

(RESUB SQ20130740060)

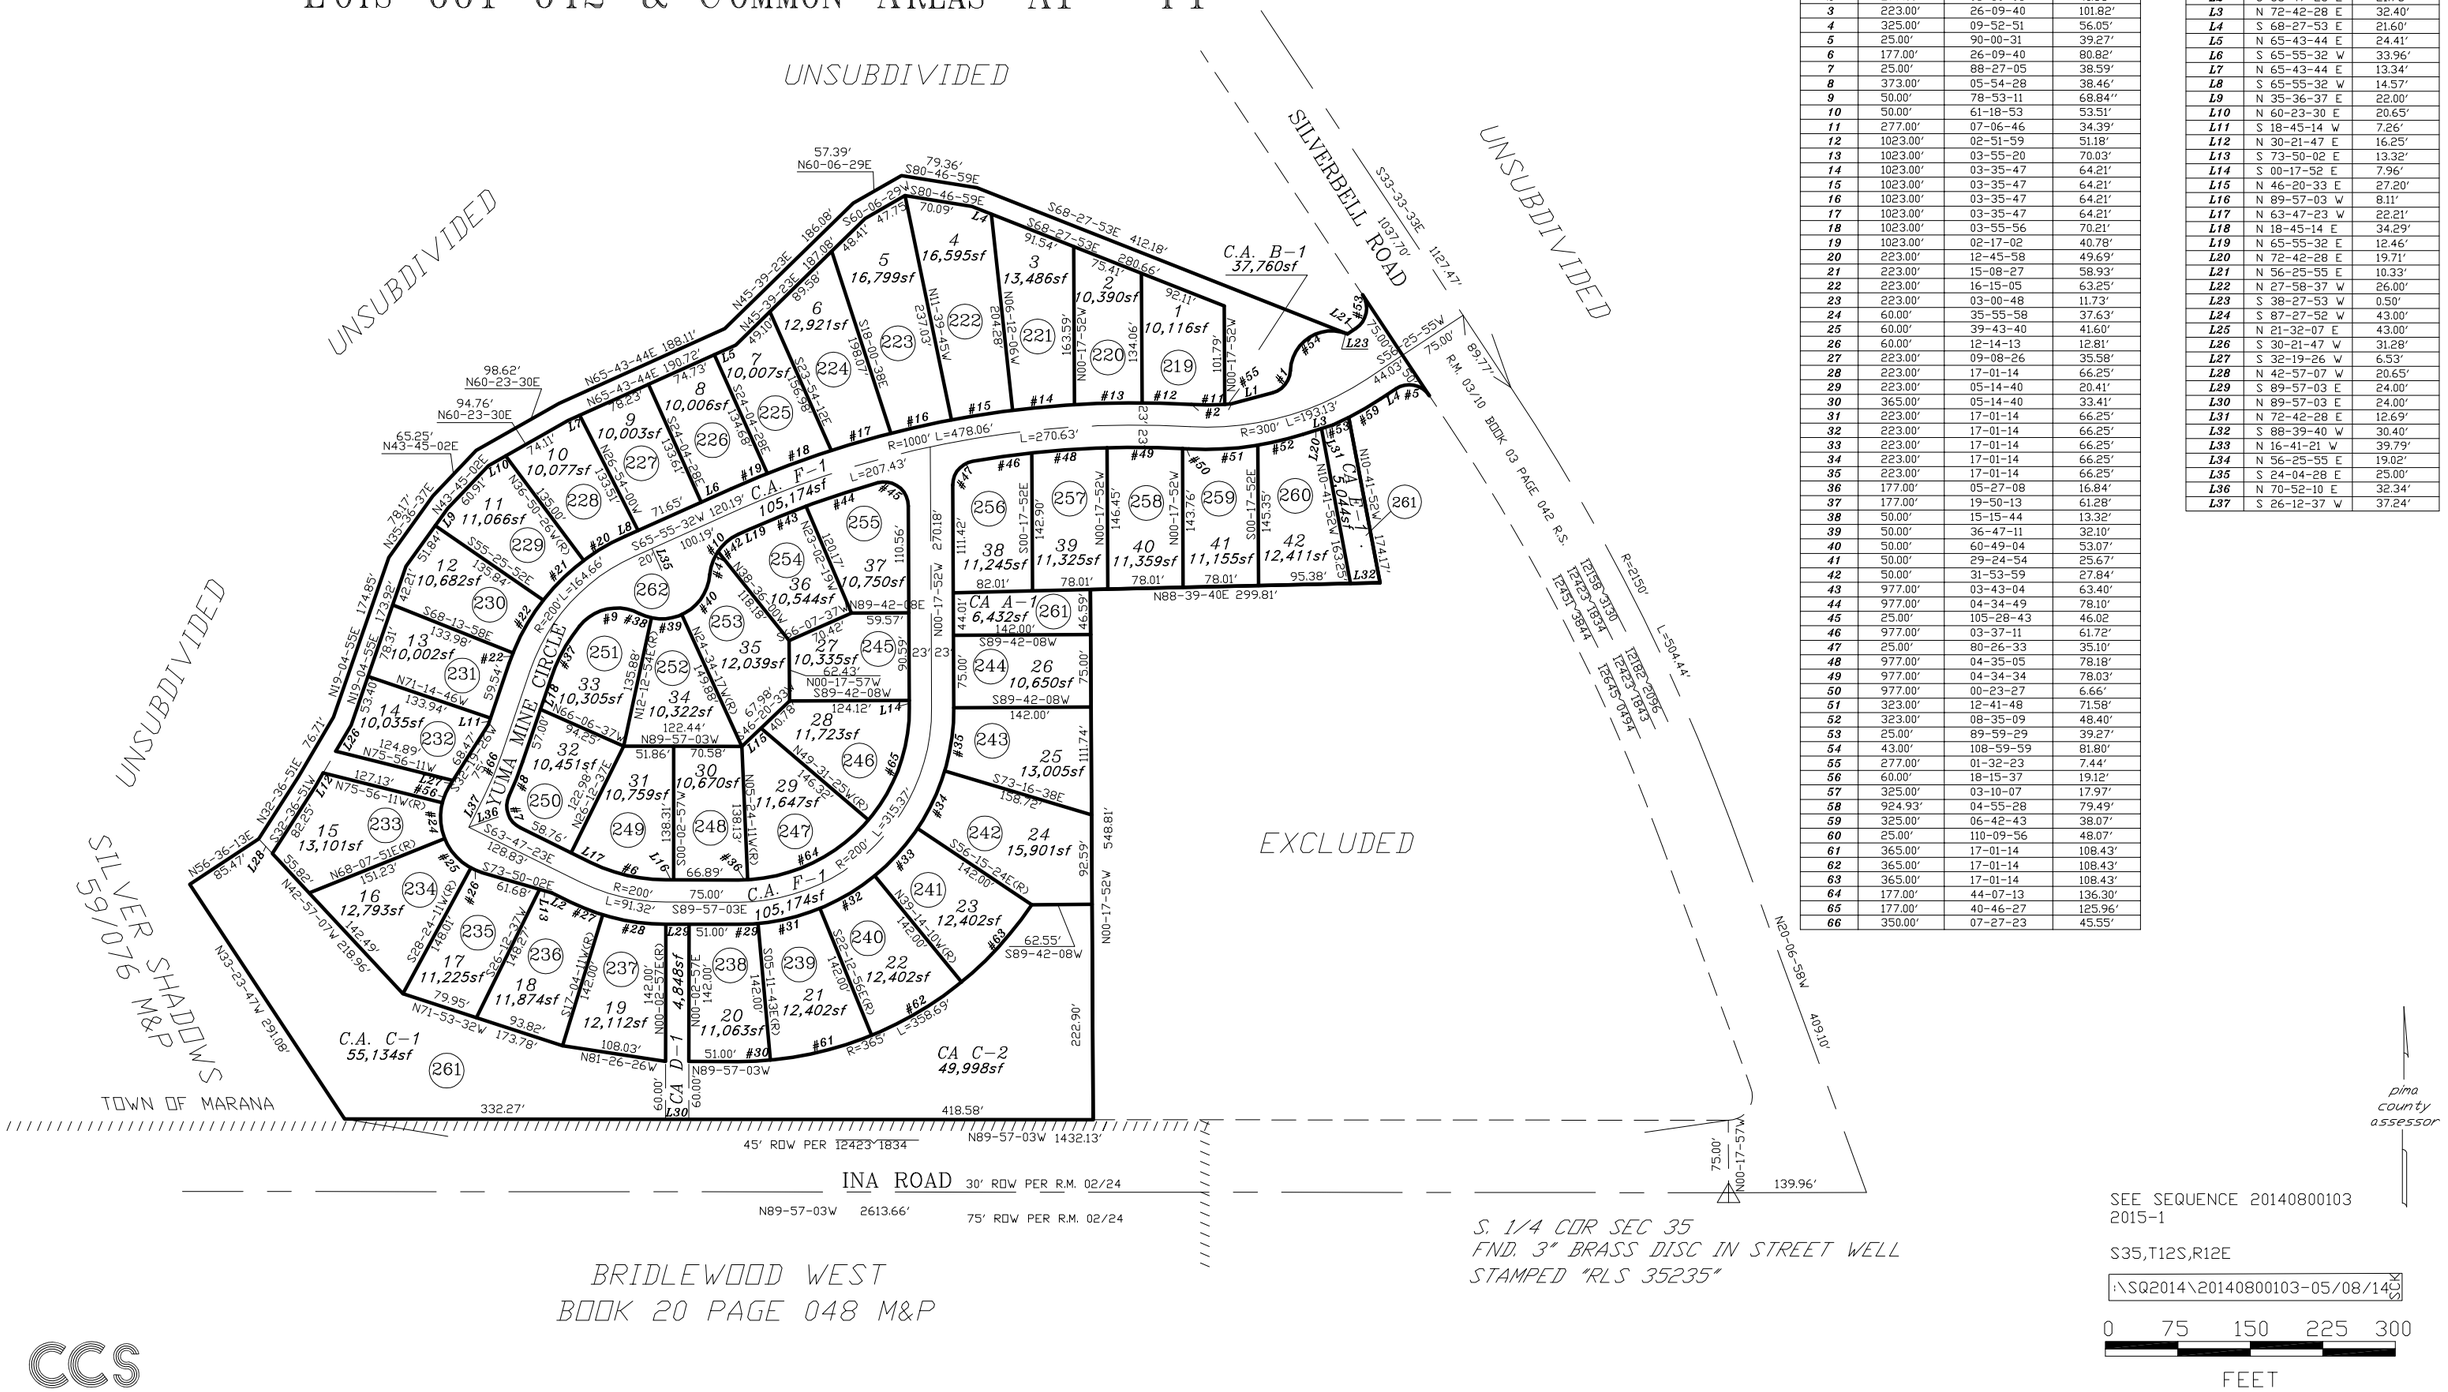

CURVE TABLE

NO.	R	△	L
1	25.00'	72-20-28	31.56'
2	277.00'	08-39-08	41.83'
3	223.00'	26-09-40	101.82'
4	325.00'	09-52-51	56.05'
5	25.00'	90-00-31	39.27'
6	177.00'	26-09-40	80.82'
7	25.00'	88-27-05	38.59'
8	373.00'	05-54-28	38.46'
9	50.00'	78-53-11	68.84''
10	50.00'	61-18-53	53.51'
11	277.00'	07-06-46	34.39'
12	1023.00'	02-51-59	51.18'
13	1023.00'	03-55-20	70.03'
14	1023.00'	03-35-47	64.21'
15	1023.00'	03-35-47	64.21'
16	1023.00'	03-35-47	64.21'
17	1023.00'	03-35-47	64.21'
18	1023.00'	03-55-56	70.21'
19	1023.00'	02-17-02	40.78'
20	223.00'	12-45-58	49.69'
21	223.00'	15-08-27	58.93'
22	223.00'	16-15-05	63.25'
23	223.00'	03-00-48	11.73'
24	60.00'	35-55-58	37.63'
25	60.00'	39-43-40	41.60'
26	60.00'	12-14-13	12.81'
27	223.00'	09-08-26	35.58'
28	223.00'	17-01-14	66.25'
29	223.00'	05-14-40	20.41'
30	365.00'	05-14-40	33.41'
31	223.00'	17-01-14	66.25'
32	223.00'	17-01-14	66.25'
33	223.00'	17-01-14	66.25'
34	223.00'	17-01-14	66.25'
35	223.00'	17-01-14	66.25'
36	177.00'	05-27-08	16.84'
37	177.00'	19-50-13	61.28'
38	50.00'	15-15-44	13.32'
39	50.00'	36-47-11	32.10'
40	50.00'	60-49-04	53.07'
41	50.00'	29-24-54	25.67'
42	50.00'	31-53-59	27.84'
43	977.00'	03-43-04	63.40'
44	977.00'	04-34-49	78.10'
45	25.00'	105-28-43	46.02
46	977.00'	03-37-11	61.72'
47	25.00'	80-26-33	35.10'
48	977.00'	04-35-05	78.18'
49	977.00'	04-34-34	78.03'
50	977.00'	00-23-27	6.66'
51	323.00'	12-41-48	71.58'
52	323.00'	08-35-09	48.40'
53	25.00'	89-59-29	39.27'
54	43.00'	108-59-59	81.80'
55	277.00'	01-32-23	7.44'
56	60.00'	18-15-37	19.12'
57	325.00'	03-10-07	17.97'
58	924.93'	04-55-28	79.49'
59	325.00'	06-42-43	38.07'
60	25.00'	110-09-56	48.07'
61	365.00'	17-01-14	108.43'
62	365.00'	17-01-14	108.43'
63	365.00'	17-01-14	108.43'
64	177.00'	44-07-13	136.30'
65	177.00'	40-46-27	125.96'
66	350.00'	07-27-23	45.55'

LINE TABLE

LINE #	BEARING	DISTANCE
L1	S 74-52-37 W	43.58'
L2	S 63-47-23 E	21.78'
L3	N 72-42-28 E	32.40'
L4	S 68-27-53 E	21.60'
L5	N 65-43-44 E	24.41'
L6	S 65-55-32 W	33.96'
L7	N 65-43-44 E	13.34'
L8	S 65-55-32 W	14.57'
L9	N 35-36-37 E	22.00'
L10	N 60-23-30 E	20.65'
L11	S 18-45-14 W	7.26'
L12	N 30-21-47 E	16.25'
L13	S 73-50-02 E	13.32'
L14	S 00-17-52 E	7.96'
L15	N 46-20-33 E	27.20'
L16	N 89-57-03 W	8.11'
L17	N 63-47-23 W	22.21'
L18	N 18-45-14 E	34.29'
L19	N 65-55-32 E	12.46'
L20	N 72-42-28 E	19.71'
L21	N 56-25-55 E	10.33'
L22	N 27-58-37 W	26.00'
L23	S 38-27-53 W	0.50'
L24	S 87-27-52 W	43.00'
L25	N 21-32-07 E	43.00'
L26	S 30-21-47 W	31.28'
L27	S 32-19-26 W	6.53'
L28	N 42-57-07 W	20.65'
L29	S 89-57-03 E	24.00'
L30	N 89-57-03 E	24.00'
L31	N 72-42-28 E	12.69'
L32	S 88-39-40 W	30.40'
L33	N 16-41-21 W	39.79'
L34	N 56-25-55 E	19.02'
L35	S 24-04-28 E	25.00'
L36	N 70-52-10 E	32.34'
L37	S 26-12-37 W	37.24'