ASSESSOR'S RECORD MAP

116-23

SOUTH YARD DRILL TRACK
BLOCKS 001-005
& PUBLIC RECREATION AREAS

LAYOUT

(RESUB 03/135 M&P)
(RESUB 03/070 M&P)

CURVE TABLE

NO.	R	△	L
1	24.00'	89-42-07	37.57'
2	436.10'	23-44-18	180.68'
3	436.10'	32-23-19	246.52'

LINE TABLE

LINE #	BEARING	DISTANCE
L1	S 00-52-27 E	56.00'
L2	N 01-02-52 W	56.00'
L3	N 89-08-47 E	49.20'
L4	N 76-00-56 E	27.43'
L5	S 07-14-59 E	37.97'
L6	S 07-05-18 W	132.56'
L7	N 87-16-18 E	25.37'
L8	N 00-47-59 E	16.22'
L9	N 03-18-51 W	10.84'
L10	S 89-12-30 W	9.04'
L11	N 06-32-50 E	16.95'
L12	N 73-13-57 E	62.34'
L13	S 89-19-03 W	89.40'
L14	N 89-06-36 E	27.01'
L15	S 89-05-51 W	80.54'
L16	N 00-54-09 W	75.00'
L17	N 89-06-29 E	6.71'
L18	N 73-11-38 E	75.64'
L19	N 89-19-03 E	86.80'
L20	S 89-25-34 W	66.50'
L21	S 89-25-30 W	0.76'
L22	S 89-25-34 W	25.00'
L23	N 02-18-58 E	21.80'
L24	N 01-02-52 W	90.87'

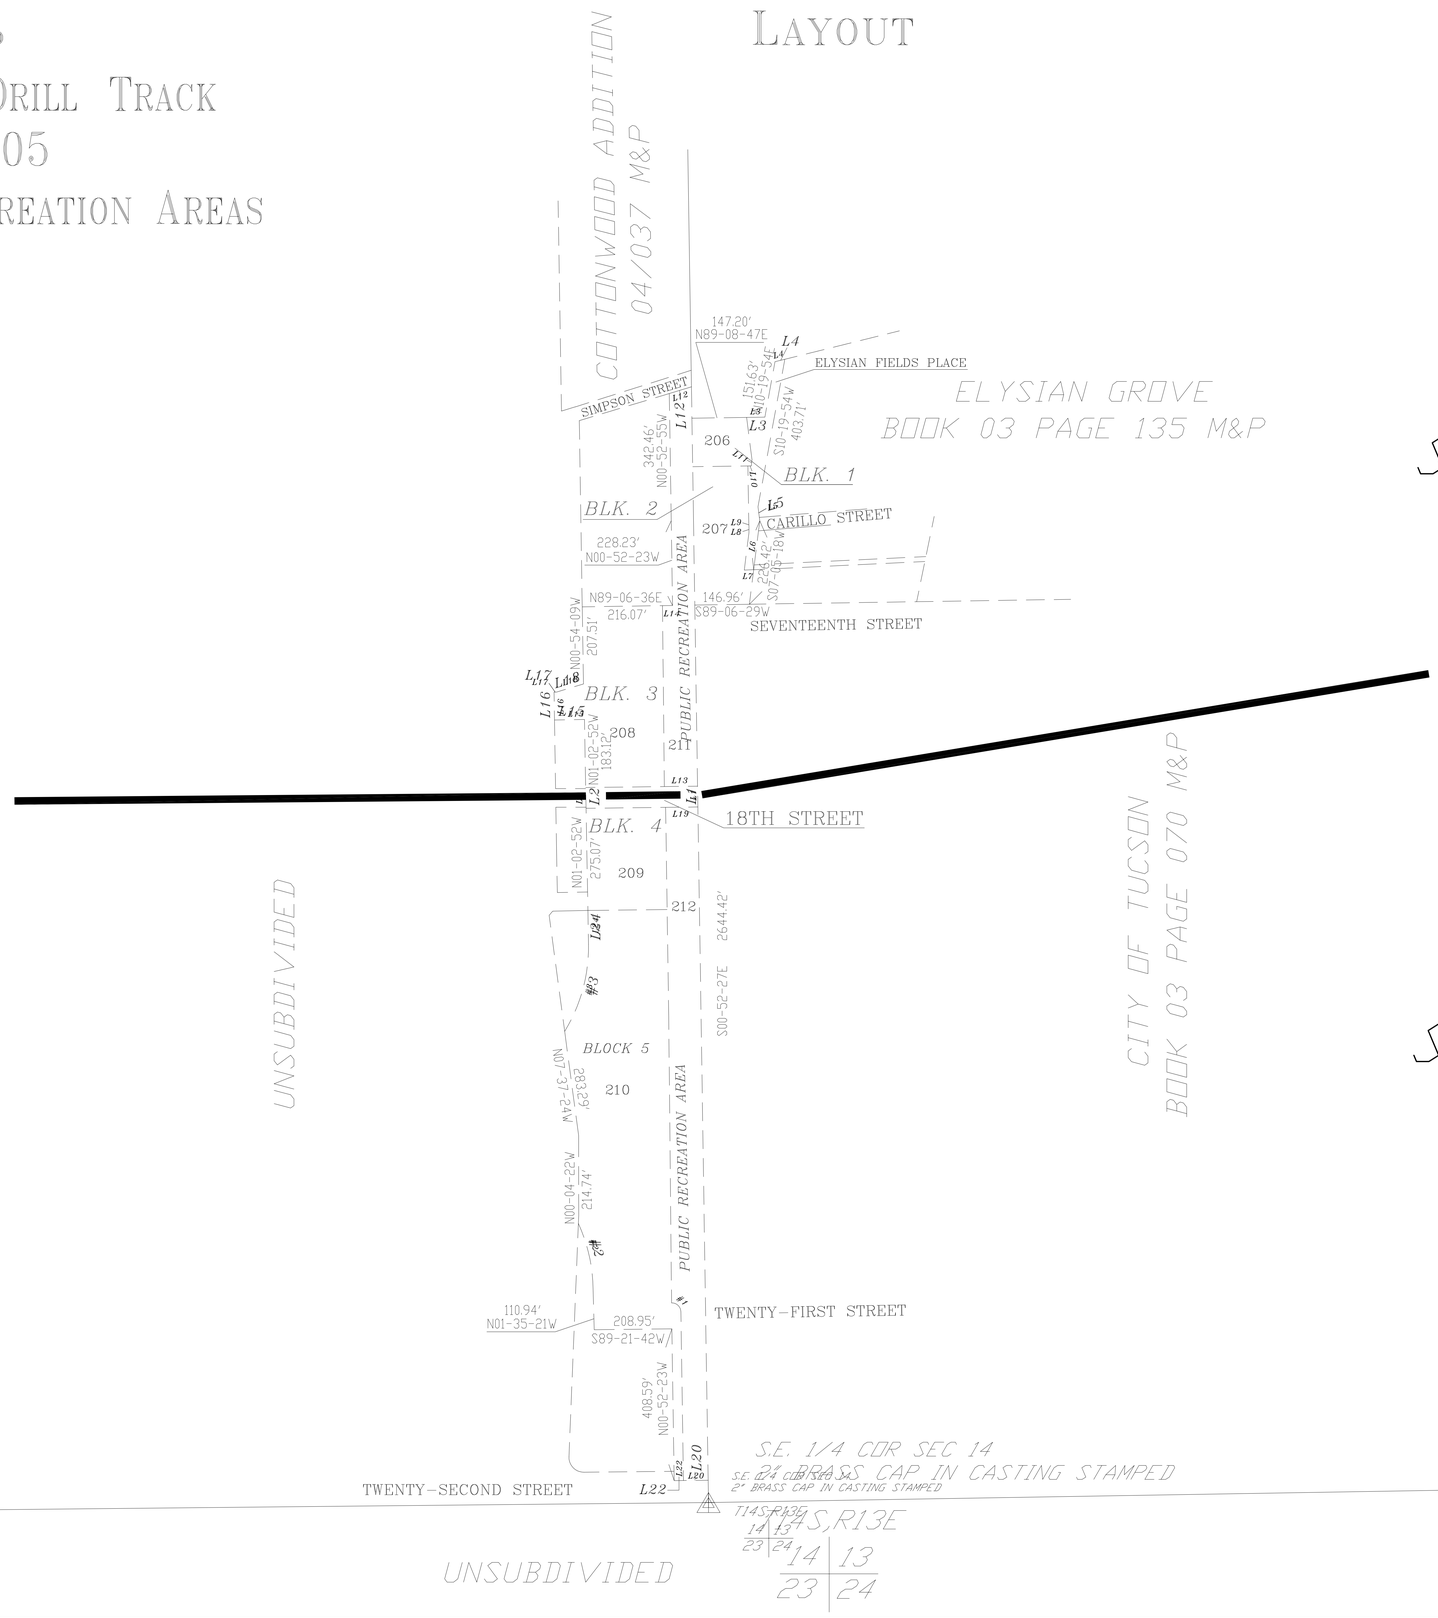

SEE DETAIL 1

SEE DETAIL 2

pima county assessor

SEE SEQUENCE 20141000504
2015-1

S13&S14,T14S,R13E

SQ2014\20141000504- 05/23/14 SCK

0 200 400 600 800
FEET

"ELECTRONIC DATA PROVIDED"

CCS