ASSESSOR'S RECORD MAP — LAYOUT

114-57

DESERT WILLOW RANCH

LOTS 001-051 & COMMON AREA A & B

CURVE TABLE

NO.	R	△	L
1	300.00′	36-49-25	192.81′
2	500.00′	52-56-37	462.02′
3	500.00′	00-13-45	2.00′
4	200.00′	36-30-21	127.43′
5	25.00′	90-19-10	39.41′
6	25.00′	39-50-54	17.39′
7	52.50′	86-50-35	79.57′
8	25.00′	44-25-05	19.38′
9	322.50′	19-31-53	109.94′
10	322.50′	14-53-04	83.78′
11	322.50′	02-24-28	13.55′
12	522.50′	09-16-45	84.62′
13	522.50′	10-51-52	99.08′
14	522.50′	10-48-29	98.56′
15	522.50′	10-43-47	97.85′
16	522.50′	10-33-43	96.32′
17	522.50′	00-55-46	8.48′
18	50.00′	63-15-23	55.20′
19	50.00′	13-36-28	11.87′
20	50.00′	102-03-48	89.07′
21	50.00′	127-35-07	111.34′
22	50.00′	90-00-00	78.54′
23	50.00′	63-15-23	55.20′
24	50.00′	66-18-21	57.86′
25	50.00′	107-19-05	93.65′
26	50.00′	69-37-56	60.77′
27	50.00′	100-02-10	87.30′
28	477.50′	12-30-53	104.30′
29	477.50′	18-33-23	154.65′
30	477.50′	12-03-56	100.55′
31	50.57′	98-08-37	86.63′
32	177.50′	26-50-01	83.13′
33	50.00′	63-15-21	55.20′
34	50.00′	38-29-42	33.59′
35	50.00′	45-42-13	39.88′
36	50.00′	43-59-32	38.39′
37	50.00′	70-31-00	61.54′
38	50.00′	44-52-11	39.16′
39	222.50′	04-35-34	17.84′
40	222.50′	27-23-56	106.40′
41	50.00′	86-20-09	75.34′
42	277.50′	26-13-13	126.99′
43	277.50′	09-45-13	47.24′
44	25.00′	52-17-19	22.82′
45	58.56′	107-00-29	109.37′
46	25.00′	53-34-26	23.28′
47	25.00′	89-40-50	39.13′

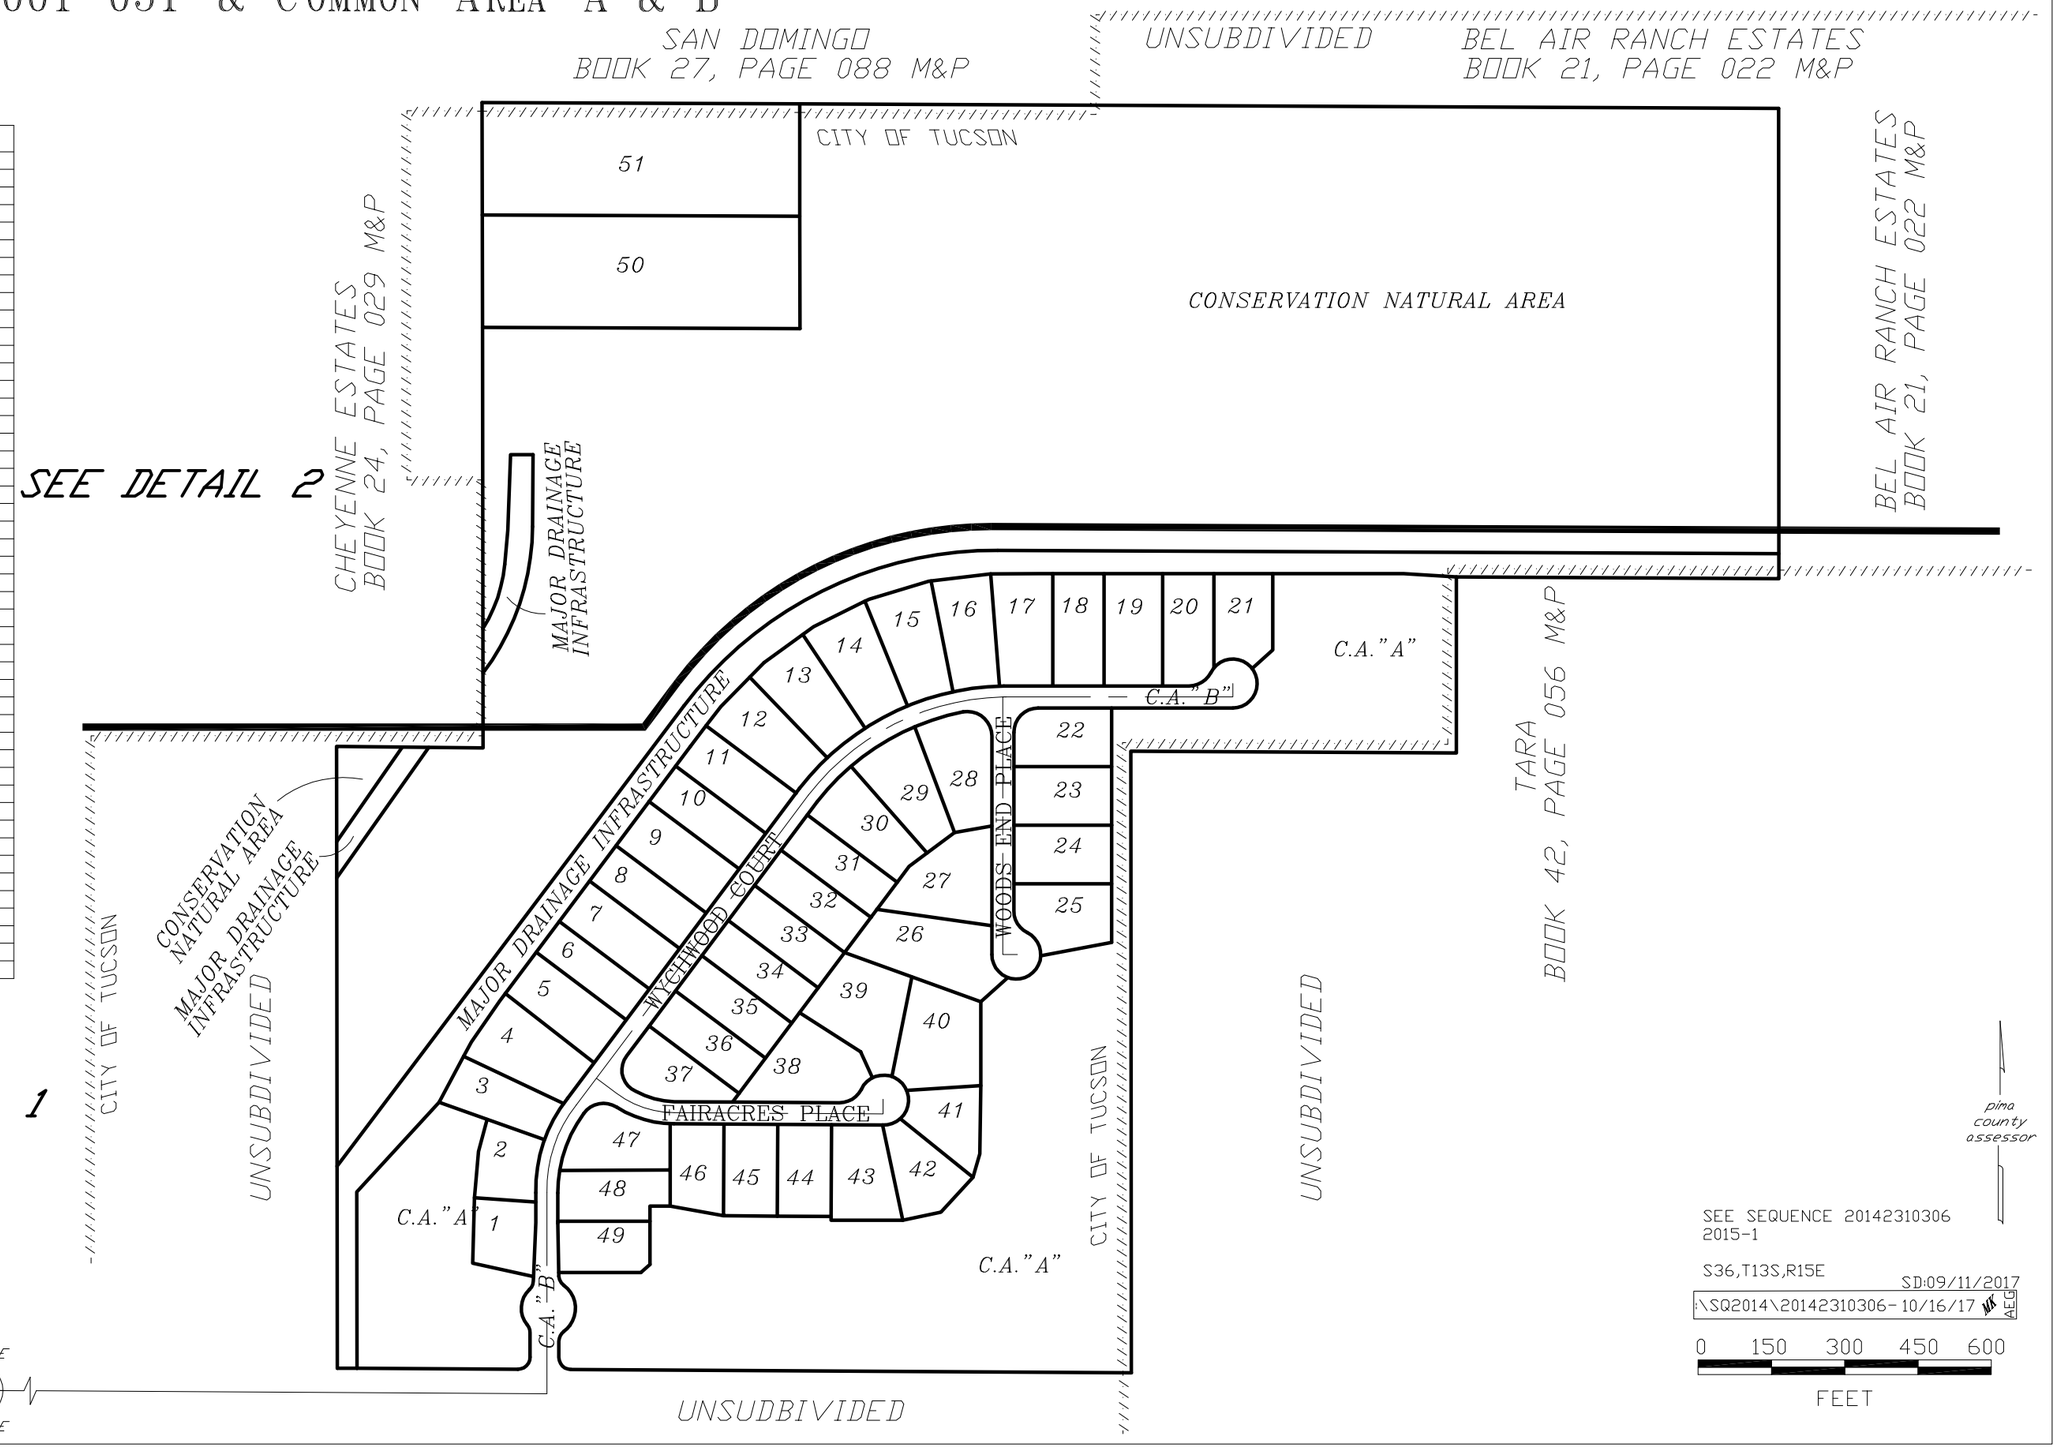

CCS