# ASSESSOR'S RECORD MAP

219-37

## TANGERINE CROSSING COMMERCIAL CENTER II
## LOTS 011-016

(RESUB 61/046 M&P)

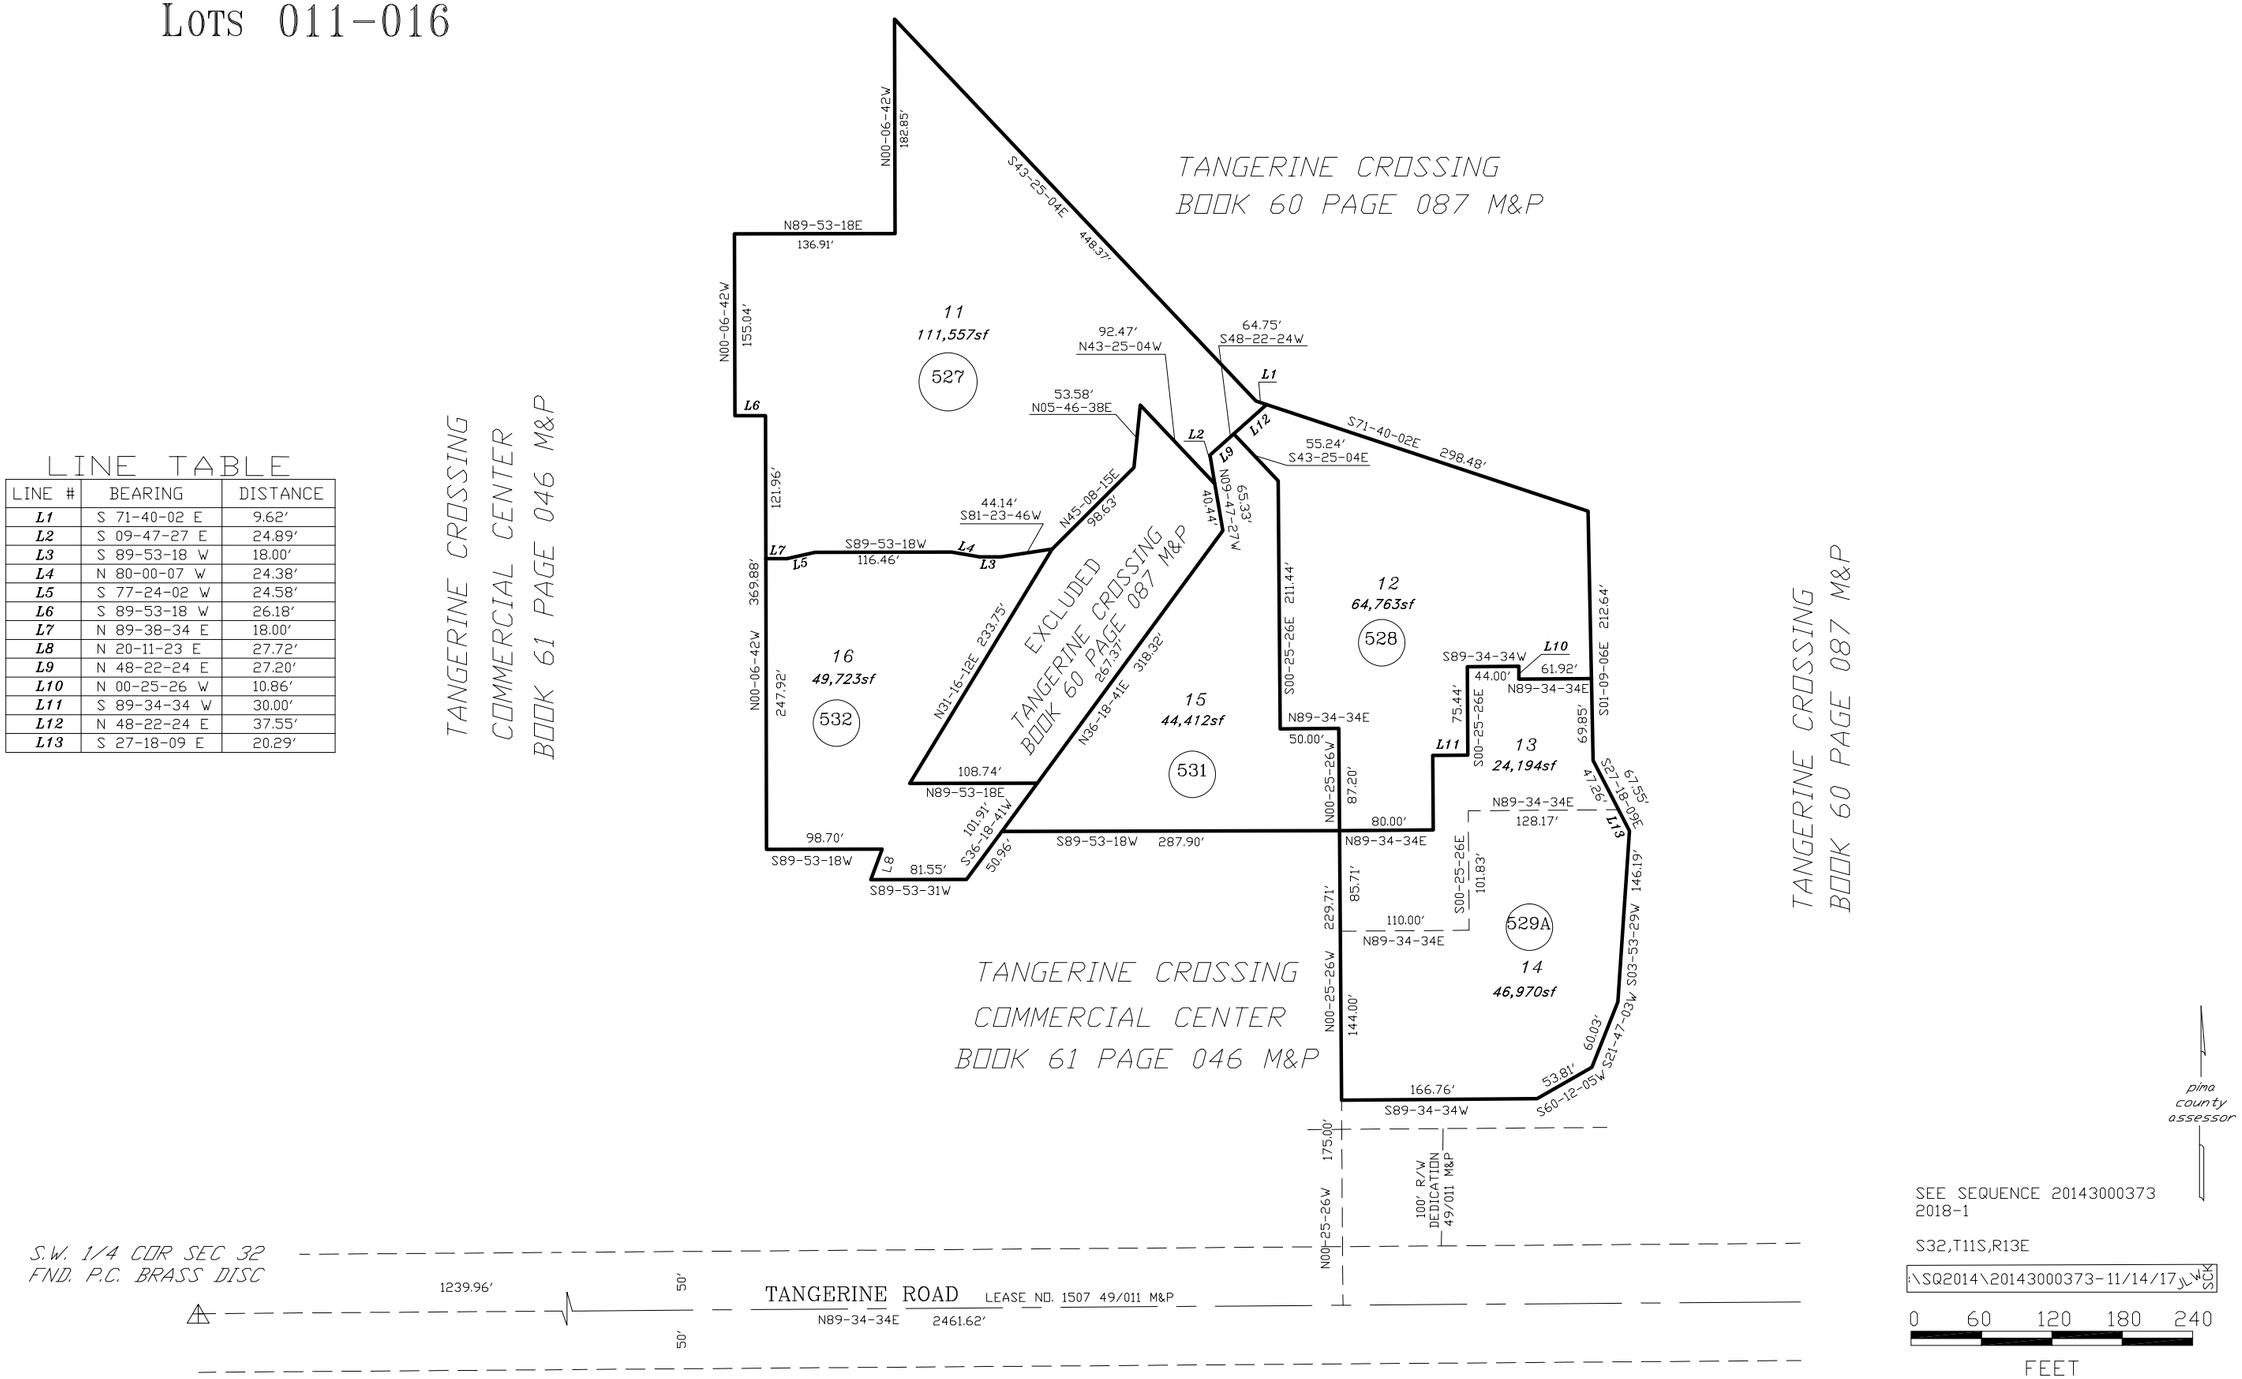


### LINE TABLE

| LINE # | BEARING | DISTANCE |
|---|---|---|
| L1 | S 71-40-02 E | 9.62' |
| L2 | S 09-47-27 E | 24.89' |
| L3 | S 89-53-18 W | 18.00' |
| L4 | N 80-00-07 W | 24.38' |
| L5 | S 77-24-02 W | 24.58' |
| L6 | S 89-53-18 W | 26.18' |
| L7 | N 89-38-34 E | 18.00' |
| L8 | N 20-11-23 E | 27.72' |
| L9 | N 48-22-24 E | 27.20' |
| L10 | N 00-25-26 W | 10.86' |
| L11 | S 89-34-34 W | 30.00' |
| L12 | N 48-22-24 E | 37.55' |
| L13 | S 27-18-09 E | 20.29' |