ASSESSOR'S RECORD MAP

218-34

DEL WEBB AT DOVE MOUNTAIN III
LOTS 129 & 168-234
BLOCKS 001-002 &
COMMON AREAS A, B, C & D

LAYOUT

(RESUB SQ20141080105)

ALL TOWN OF MARANA

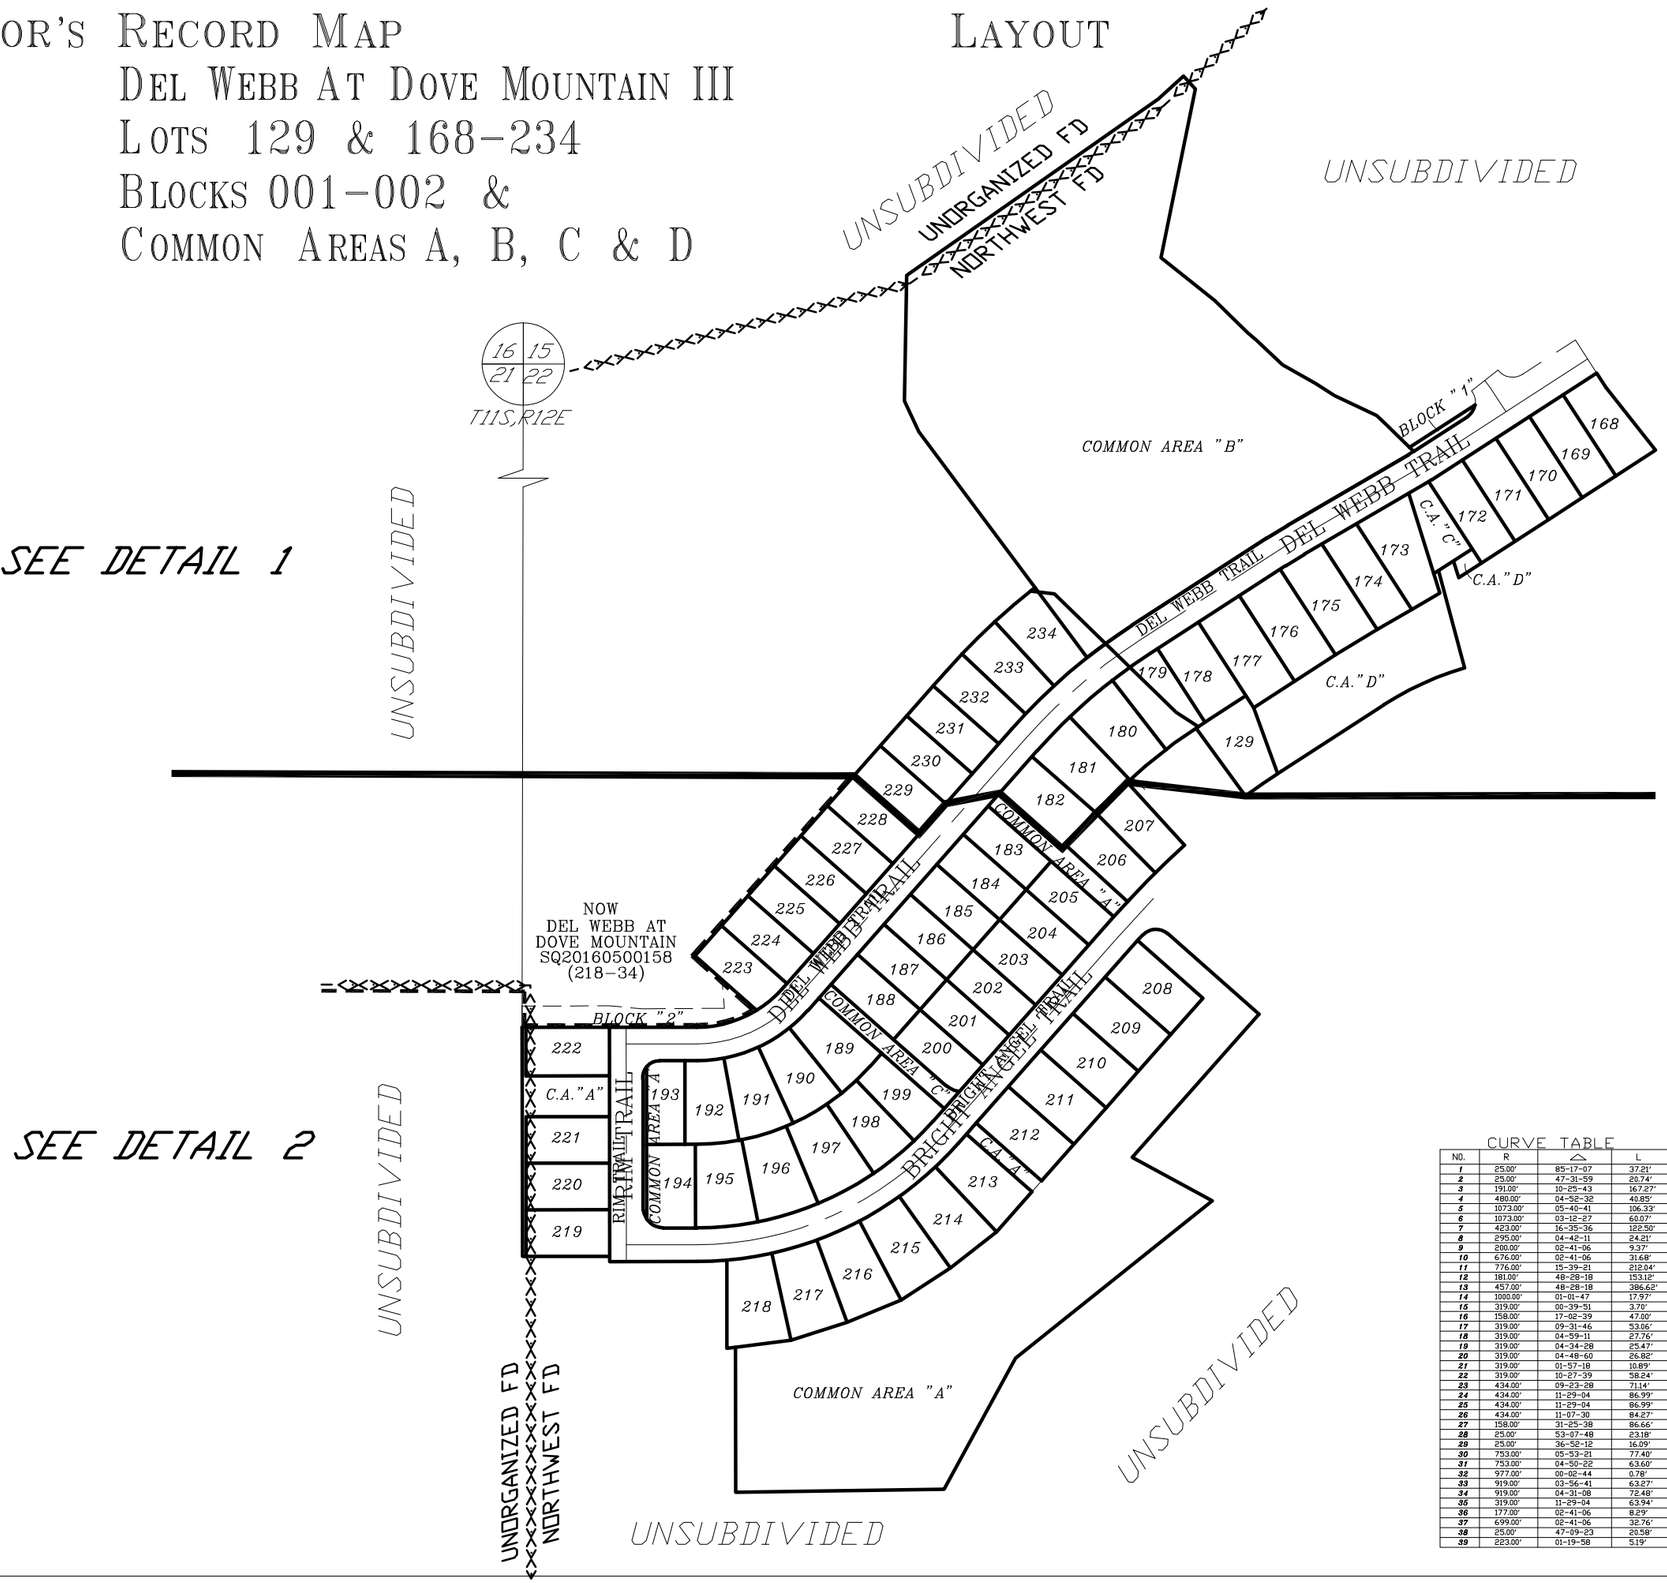

DEL WEBB AT DOVE MOUNTAIN II
SQ20141080105

LINE TABLE

LINE #	BEARING	DISTANCE
L1	N32-54-32W	27.81'
L2	S42-27-54W	33.53'
L3	S00-05-36E	23.00'
L4	S00-05-36E	23.00'
L5	N57-03-38E	8.03'
L6	S57-05-28W	11.91'
L7	S32-54-32E	19.68'
L8	N41-26-06E	8.69'
L9	S45-28-39E	8.20'
L10	N89-54-24E	2.20'
L11	N89-54-24E	12.00'
L12	N89-54-24E	2.20'
L13	N42-27-54E	1.32'
L14	N42-27-54E	28.12'
L15	N42-27-58E	3.68'
L16	S32-54-32E	23.61'
L17	N59-46-34E	26.77'
L18	N89-54-24E	14.20'
L19	S55-41-31W	7.00'
L20	S51-37-58W	14.10'
L21	S48-17-41W	28.32'
L22	S48-17-41W	4.86'
L23	N42-27-54E	9.39'
L24	S41-26-06W	25.00'
L25	S41-26-06W	30.94'
L26	S41-26-06W	23.06'
L27	S41-26-06W	23.06'
L28	S41-26-06W	20.00'
L29	N41-26-06E	17.13'
L30	N57-05-28E	8.50'
L31	N41-26-06E	10.44'
L32	N51-21-18E	26.92'
L33	N51-21-18E	152.10'
L34	N57-03-38E	30.69'
L35	S32-54-32E	23.14'
L36	N55-41-31E	21.85'
L37	S41-34-11W	31.91'
L38	S41-34-11W	25.19'
L39	N41-20-07W	30.03'
L40	N80-32-40W	12.61'
L41	N10-30-54W	26.19'
L42	S60-26-24W	48.46'
L43	S38-40-48W	62.19'
L44	S17-47-46W	61.49'
L45	S59-44-16W	95.35'
L46	S55-32-29W	56.62'
L47	S41-26-06W	20.00'
L48	S05-10-15E	39.10'
L49	S33-09-58E	32.33'
L50	S05-36-12W	28.30'
L51	S72-08-00W	36.01'
L52	S81-15-36W	58.16'
L53	S45-31-40W	44.15'
L54	S19-22-19W	58.16'
L55	N70-37-41W	25.00'
L56	S19-22-19W	28.50'
L57	S61-26-48W	63.56'
L58	S29-28-59W	112.31'
L59	S11-49-25W	57.33'
L60	N89-08-25E	125.39'
L61	N89-08-25E	25.63'
L62	S89-08-25W	7.48'
L63	S89-08-25W	26.35'
L64	N17-33-08E	53.83'
L65	N48-23-14E	25.60'
L66	N63-29-23E	54.32'
L67	N28-35-00E	76.37'
L68	N13-31-04W	64.07'
L69	N66-03-11E	27.93'
L70	S87-20-20E	30.52'
L71	N61-54-40E	70.72'
L72	N88-41-07E	17.46'

LINE TABLE

LINE #	BEARING	DISTANCE
L73	N51-21-18E	27.47'
L74	N16-52-23W	88.48'
L75	N07-07-48E	29.24'
L76	N36-17-24E	26.21'
L77	N63-29-20E	35.46'
L78	N43-38-24E	24.25'
L79	N61-27-30W	21.13'
L80	N61-27-30W	25.89'
L81	S03-28-59W	33.51'
L82	S03-28-59W	80.16'
L83	S00-05-36E	74.00'
L84	S48-33-54E	23.00'
L85	S48-33-54E	47.56'
L86	N57-05-28E	16.00'
L87	S32-54-32E	2.00'
L88	S57-05-28W	16.00'
L89	S57-056-28W	8.00'
L90	N32-54-32W	2.00'
L91	N57-05-28E	8.00'
L92	S57-05-28W	15.00'
L93	N32-54-32W	78.67'
L94	S77-30-49W	23.02'
L95	N57-29-11W	41.96'
L96	S12-29-11E	58.69'
L97	S77-39-49W	15.00'
L98	S12-29-11E	52.47'
L99	N73-34-45E	4.07'
L100	S16-25-15E	15.00'
L101	S73-34-45W	4.07'
L102	N62-35-03E	6.57'
L103	S27-24-57E	15.00'
L104	S62-35-03W	6.57'
L105	S32-54-32E	78.67'
L106	N57-05-28E	56.41'
L107	S57-29-11E	29.53'
L108	S77-30-49W	31.81'
L109	S32-00-29W	31.71'
L110	S49-39-09W	36.33'
L111	N41-26-06E	19.18'
L112	N00-05-36W	6.75'
L113	S89-54-24W	2.00'
L114	N00-05-36W	21.00'
L115	N89-54-24E	2.00'
L116	S00-05-36E	21.00'
L117	S69-48-23E	2.00'
L118	S15-41-40E	2.00'
L119	N00-05-36W	10.50'
L120	S89-54-24W	2.00'
L121	S00-05-36E	21.00'
L122	N89-54-24E	2.00'
L123	N00-05-36W	10.50'
L124	N69-37-11E	2.00'
L125	S17-51-12W	2.00'
L126	S45-08-25E	2.00'
L127	N44-58-48E	8.12'
L128	N45-31-36E	13.16'
L129	N44-13-15W	2.00'
L130	S57-05-28W	20.00'
L131	N32-54-32W	88.07'
L132	EAST	144.36'
L133	N50-35-18W	27.45'
L134	N30-55-46E	20.22'
L135	S50-35-18E	29.88'
L136	WEST	147.91'
L137	S32-54-32E	82.16'
L138	N57-05-28E	65.50'
L139	N59-46-34E	67.19'
L140	N59-46-34E	15.00'
L141	N30-13-26W	10.00'
L142	N59-46-34E	15.00'
L143	N30-13-26W	10.00'
L144	S41-26-06W	23.06'

CURVE TABLE

NO.	R	Δ	L
1	25.00'	85-17-07	37.21'
2	25.00'	47-31-59	20.74'
3	191.00'	10-25-43	167.27'
4	480.00'	04-52-32	40.85'
5	1073.00'	05-40-41	106.33'
6	1073.00'	03-12-27	60.07'
7	423.00'	16-35-36	122.50'
8	295.00'	04-42-11	24.21'
9	200.00'	02-41-06	9.37'
10	676.00'	02-41-06	31.68'
11	776.00'	15-39-21	212.04'
12	181.00'	48-28-18	153.12'
13	457.00'	48-28-18	386.62'
14	1000.00'	01-01-47	17.97'
15	319.00'	00-39-51	3.70'
16	158.00'	17-02-39	47.00'
17	319.00'	09-31-46	53.06'
18	319.00'	04-59-11	27.76'
19	319.00'	04-34-28	25.47'
20	319.00'	04-48-60	26.82'
21	319.00'	01-57-18	10.89'
22	319.00'	10-27-39	58.24'
23	434.00'	09-23-28	71.14'
24	434.00'	11-29-04	86.99'
25	434.00'	11-29-04	86.99'
26	434.00'	11-07-30	84.27'
27	158.00'	31-25-38	86.66'
28	25.00'	53-07-48	23.18'
29	25.00'	36-52-12	16.09'
30	753.00'	05-53-21	77.40'
31	753.00'	04-50-22	63.60'
32	977.00'	00-02-44	0.78'
33	919.00'	03-56-41	63.27'
34	919.00'	04-31-08	72.48'
35	319.00'	11-29-04	63.94'
36	177.00'	02-41-06	8.29'
37	699.00'	02-41-06	32.76'
38	25.00'	47-09-23	20.58'
39	223.00'	01-19-58	5.19'

CURVE TABLE

NO.	R	Δ	L
40	480.00'	05-22-28	45.03'
41	480.00'	07-41-00	64.37'
42	480.00'	07-41-00	64.37'
43	480.00'	07-41-00	64.37'
44	480.00'	07-41-00	64.37'
45	480.00'	07-29-17	62.73'
46	434.00'	04-59-11	37.77'
47	919.00'	01-57-54	31.52'
48	25.00'	88-58-13	38.82'
49	1023.00'	01-01-47	18.39'
50	977.00'	00-59-03	16.78'
51	799.00'	01-57-54	27.40'
52	799.00'	03-56-41	55.01'
53	799.00'	04-18-12	60.01'
54	35.00'	33-51-30	20.68'
55	799.00'	05-26-34	75.90'
56	204.00'	09-48-12	34.90'
57	204.00'	14-06-13	50.22'
58	204.00'	14-06-13	50.22'
59	204.00'	10-27-39	37.25'
60	753.00'	04-55-39	64.76'
61	653.00'	02-41-06	30.60'
62	223.00'	01-21-08	5.26'
63	25.00'	53-07-48	23.18'
64	25.00'	36-52-12	16.09'
65	23.00'	51-45-59	20.78'
66	25.00'	17-56-48	7.83'
67	1073.00'	02-44-26	51.32'
68	1073.00'	02-56-15	55.01'
69	1073.00'	02-53-04	54.02'
70	1073.00'	00-19-23	6.05'
71	25.00'	15-36-04	6.81'
72	23.00'	54-06-43	21.72'
73	25.00'	45-45-27	19.97'
74	532.50'	19-36-56	182.31'
75	517.50'	03-56-04	35.54'
76	517.50'	09-20-04	84.31'
77	517.50'	04-39-46	42.11'
78	1075.00'	01-08-07	21.30'

pima county assessor

SEE SEQUENCE 20151280191
2018-1

S22,T11S,R12E SD: 09/12/2017

:\SQ2015\20151280191-09/12/17 RW AEC

0 100 200 300 400

FEET

CCS