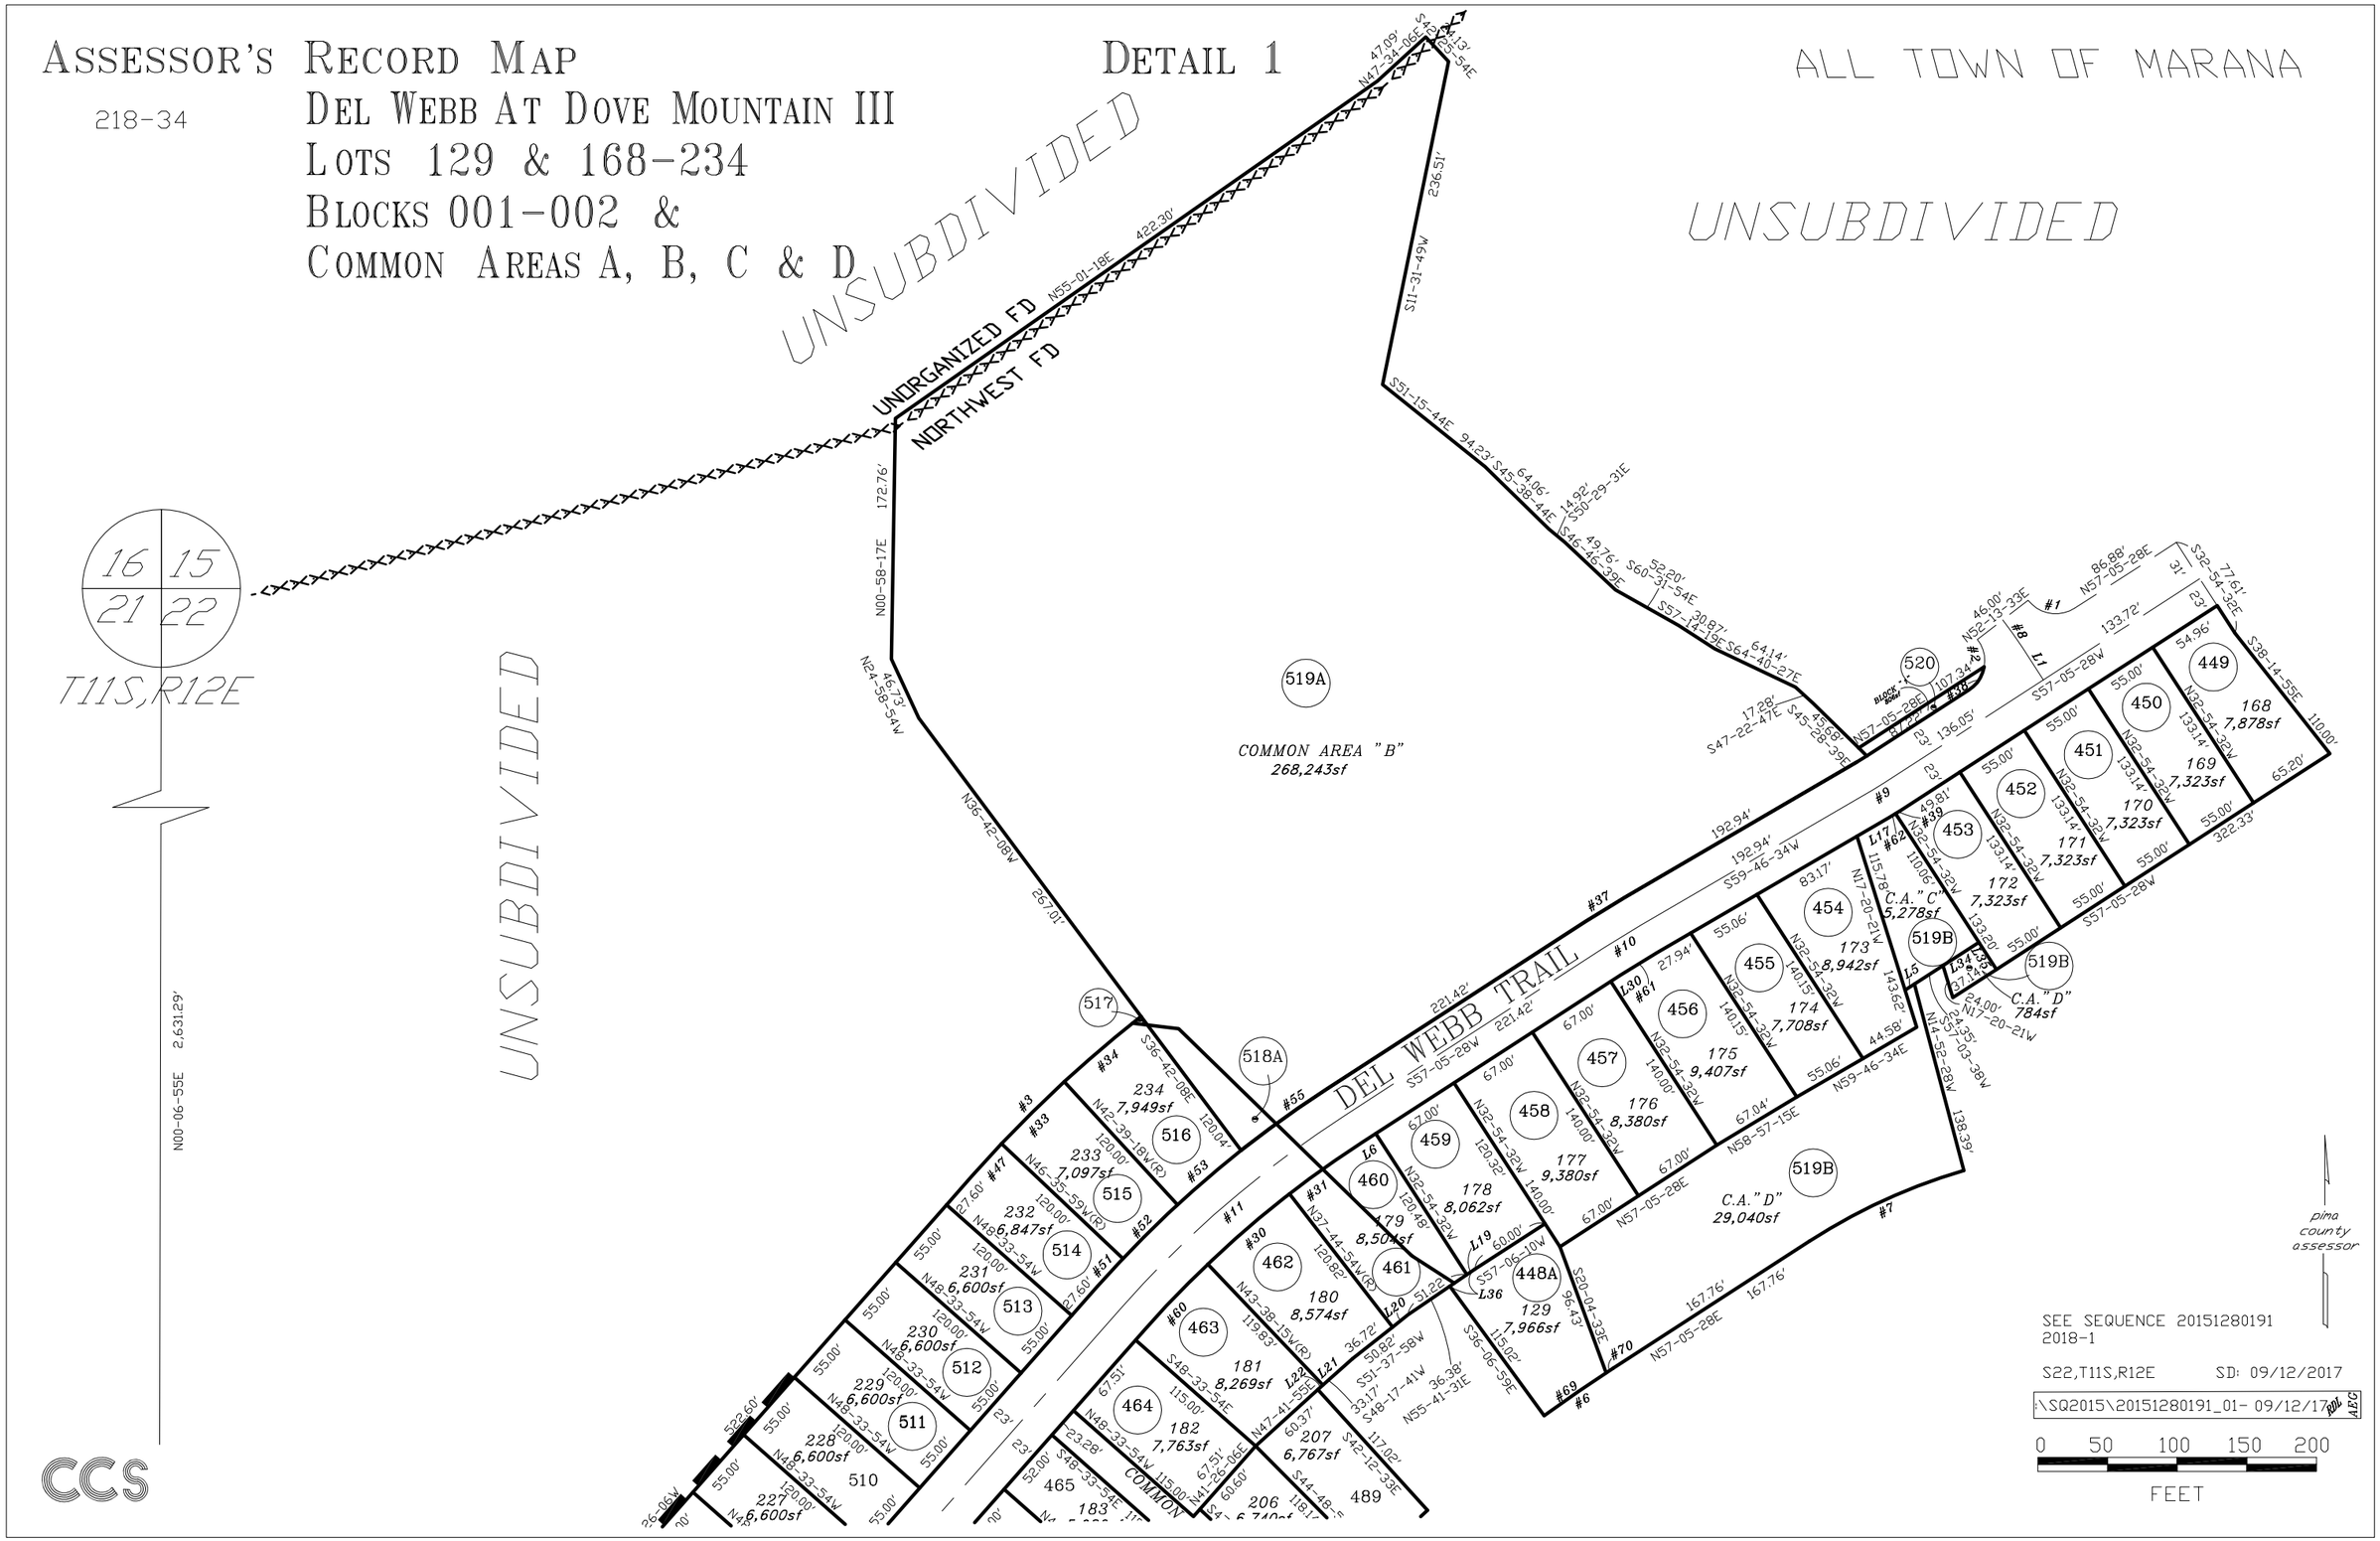

ASSESSOR'S RECORD MAP
218-34
DEL WEBB AT DOVE MOUNTAIN III
LOTS 129 & 168-234
BLOCKS 001-002 &
COMMON AREAS A, B, C & D
DETAIL 1
ALL TOWN OF MARANA
UNSUBDIVIDED
UNSUBDIVIDED
UNSUBDIVIDED
UNORGANIZED FD
NORTHWEST FD
16 15
21 22
T11S,R12E
N00-06-55E 2,631.29'
COMMON AREA "B"
268,243sf
519A
DEL WEBB TRAIL
C.A."C"
5,278sf
C.A."D"
784sf
C.A."D"
29,040sf
519B
517
518A
516
515
514
513
512
511
510
465
489
464
463
462
461
460
459
458
457
456
455
454
453
452
451
450
449
520
448A
pima county assessor
SEE SEQUENCE 20151280191
2018-1
S22,T11S,R12E
SD: 09/12/2017
:\SQ2015\20151280191_01- 09/12/17
0 50 100 150 200
FEET
CCS