ASSESSOR'S RECORD MAP

219-36

TORTOLITA VISTAS PHASE II
LOTS 023-035, 040-091 & 151-154
& COMMON AREA A & B

LAYOUT

(RESUB 62/044 M&P)

CURVE TABLE

NO.	R	△	L
1	1000.00′	16-13-29	283.17′
2	1000.00′	16-05-44	280.92′
3	60.00′	118-13-16	123.80′
4	50.00′	44-52-04	39.15′
5	53.00′	269-44-07	249.51′
6	50.00′	44-52-04	39.15′
7	25.00′	90-00-00	39.27′
8	25.00′	90-07-56	39.33′
9	50.00′	68-11-08	59.50′
10	53.00′	242-31-41	224.34′
11	1100.00′	17-02-04	327.04′
12	2000.00′	09-51-01	343.84′
13	1000.00′	14-38-49	255.64′
14	25.00′	85-28-38	37.30′
15	25.00′	87-36-13	38.22′
16	50.00′	44-52-04	39.15′
17	53.00′	269-44-07	249.51′
18	50.00′	44-52-04	39.15′
19	25.00′	87-36-13	38.22′
20	550.00′	52-54-17	507.85′
21	2000.00′	10-02-23	350.45′
22	1000.00′	12-26-14	217.07′
23	25.00′	91-24-33	39.88′
24	25.00′	91-24-33	39.88′
25	750.00′	32-31-13	425.69′
26	400.00′	60-00-00	418.88′
27	60.00′	80-23-37	94.19′
28	25.00′	90-00-00	39.27′
29	25.00′	90-00-00	39.27′
30	25.00′	90-00-00	39.27′
31	25.00′	93-55-15	40.98′
32	25.00′	89-35-15	39.09′
33	877.00′	13-06-46	200.71′
34	280.00′	42-06-43	205.80′
35	750.00′	41-32-24	543.76′
36	750.00′	38-56-33	509.76′

LINE TABLE

LINE #	BEARING	DISTANCE
L1	N14-09-53W	50.00′
L2	N75-56-37W	50.00′
L3	S88-07-26E	50.00′

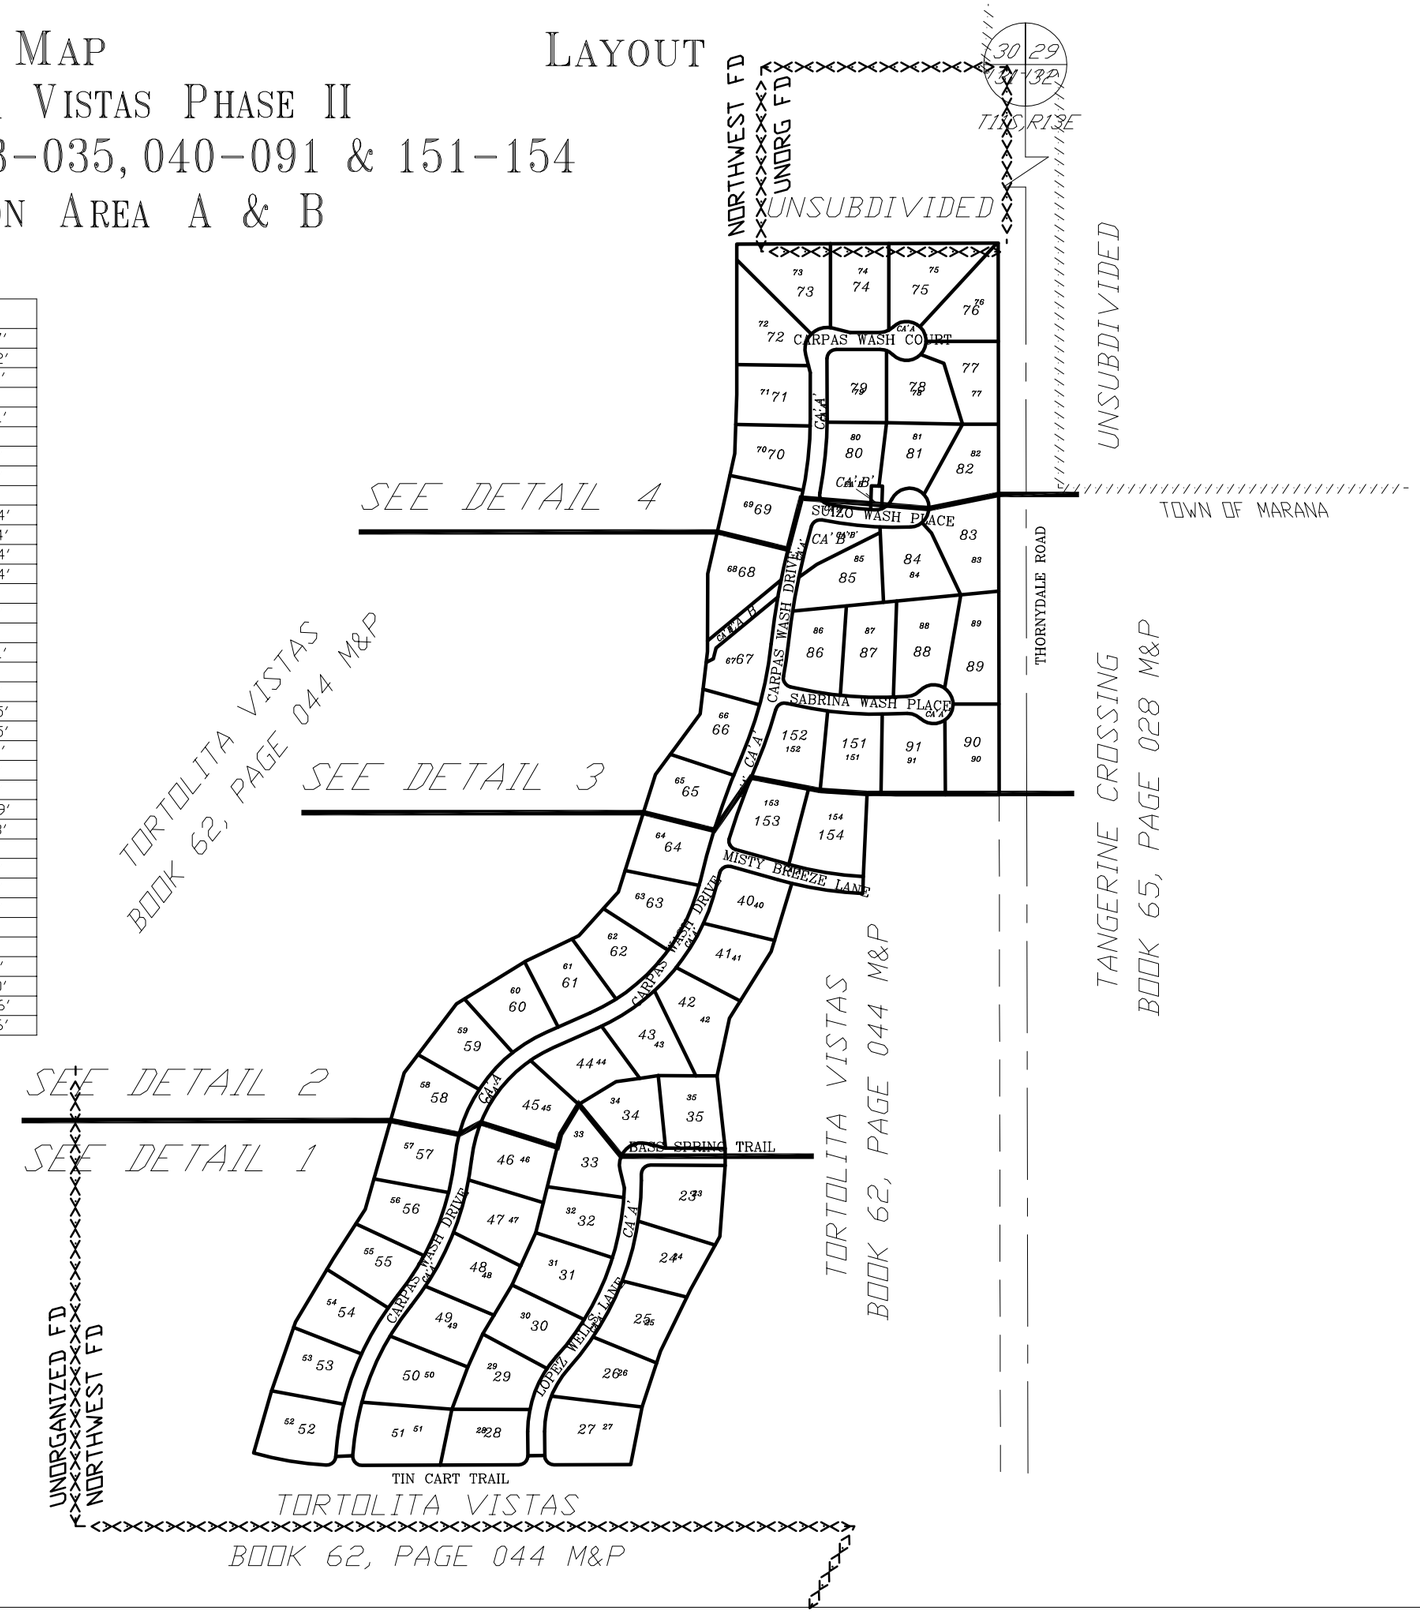

pima county assessor

SEE SEQUENCE 20151560145
2016-1

S31,T11S,R13E

SD:08/16/2017

\SQ2015\20151560145- 08/16/17 SBG

0 200 400 600 800

FEET

CCS