# ASSESSOR'S RECORD MAP

219-34

## ESTATES AT THE TORTOLITA FOOTHILLS
## LOTS 001-007 & COMMON AREA A

ALL TOWN OF MARANA

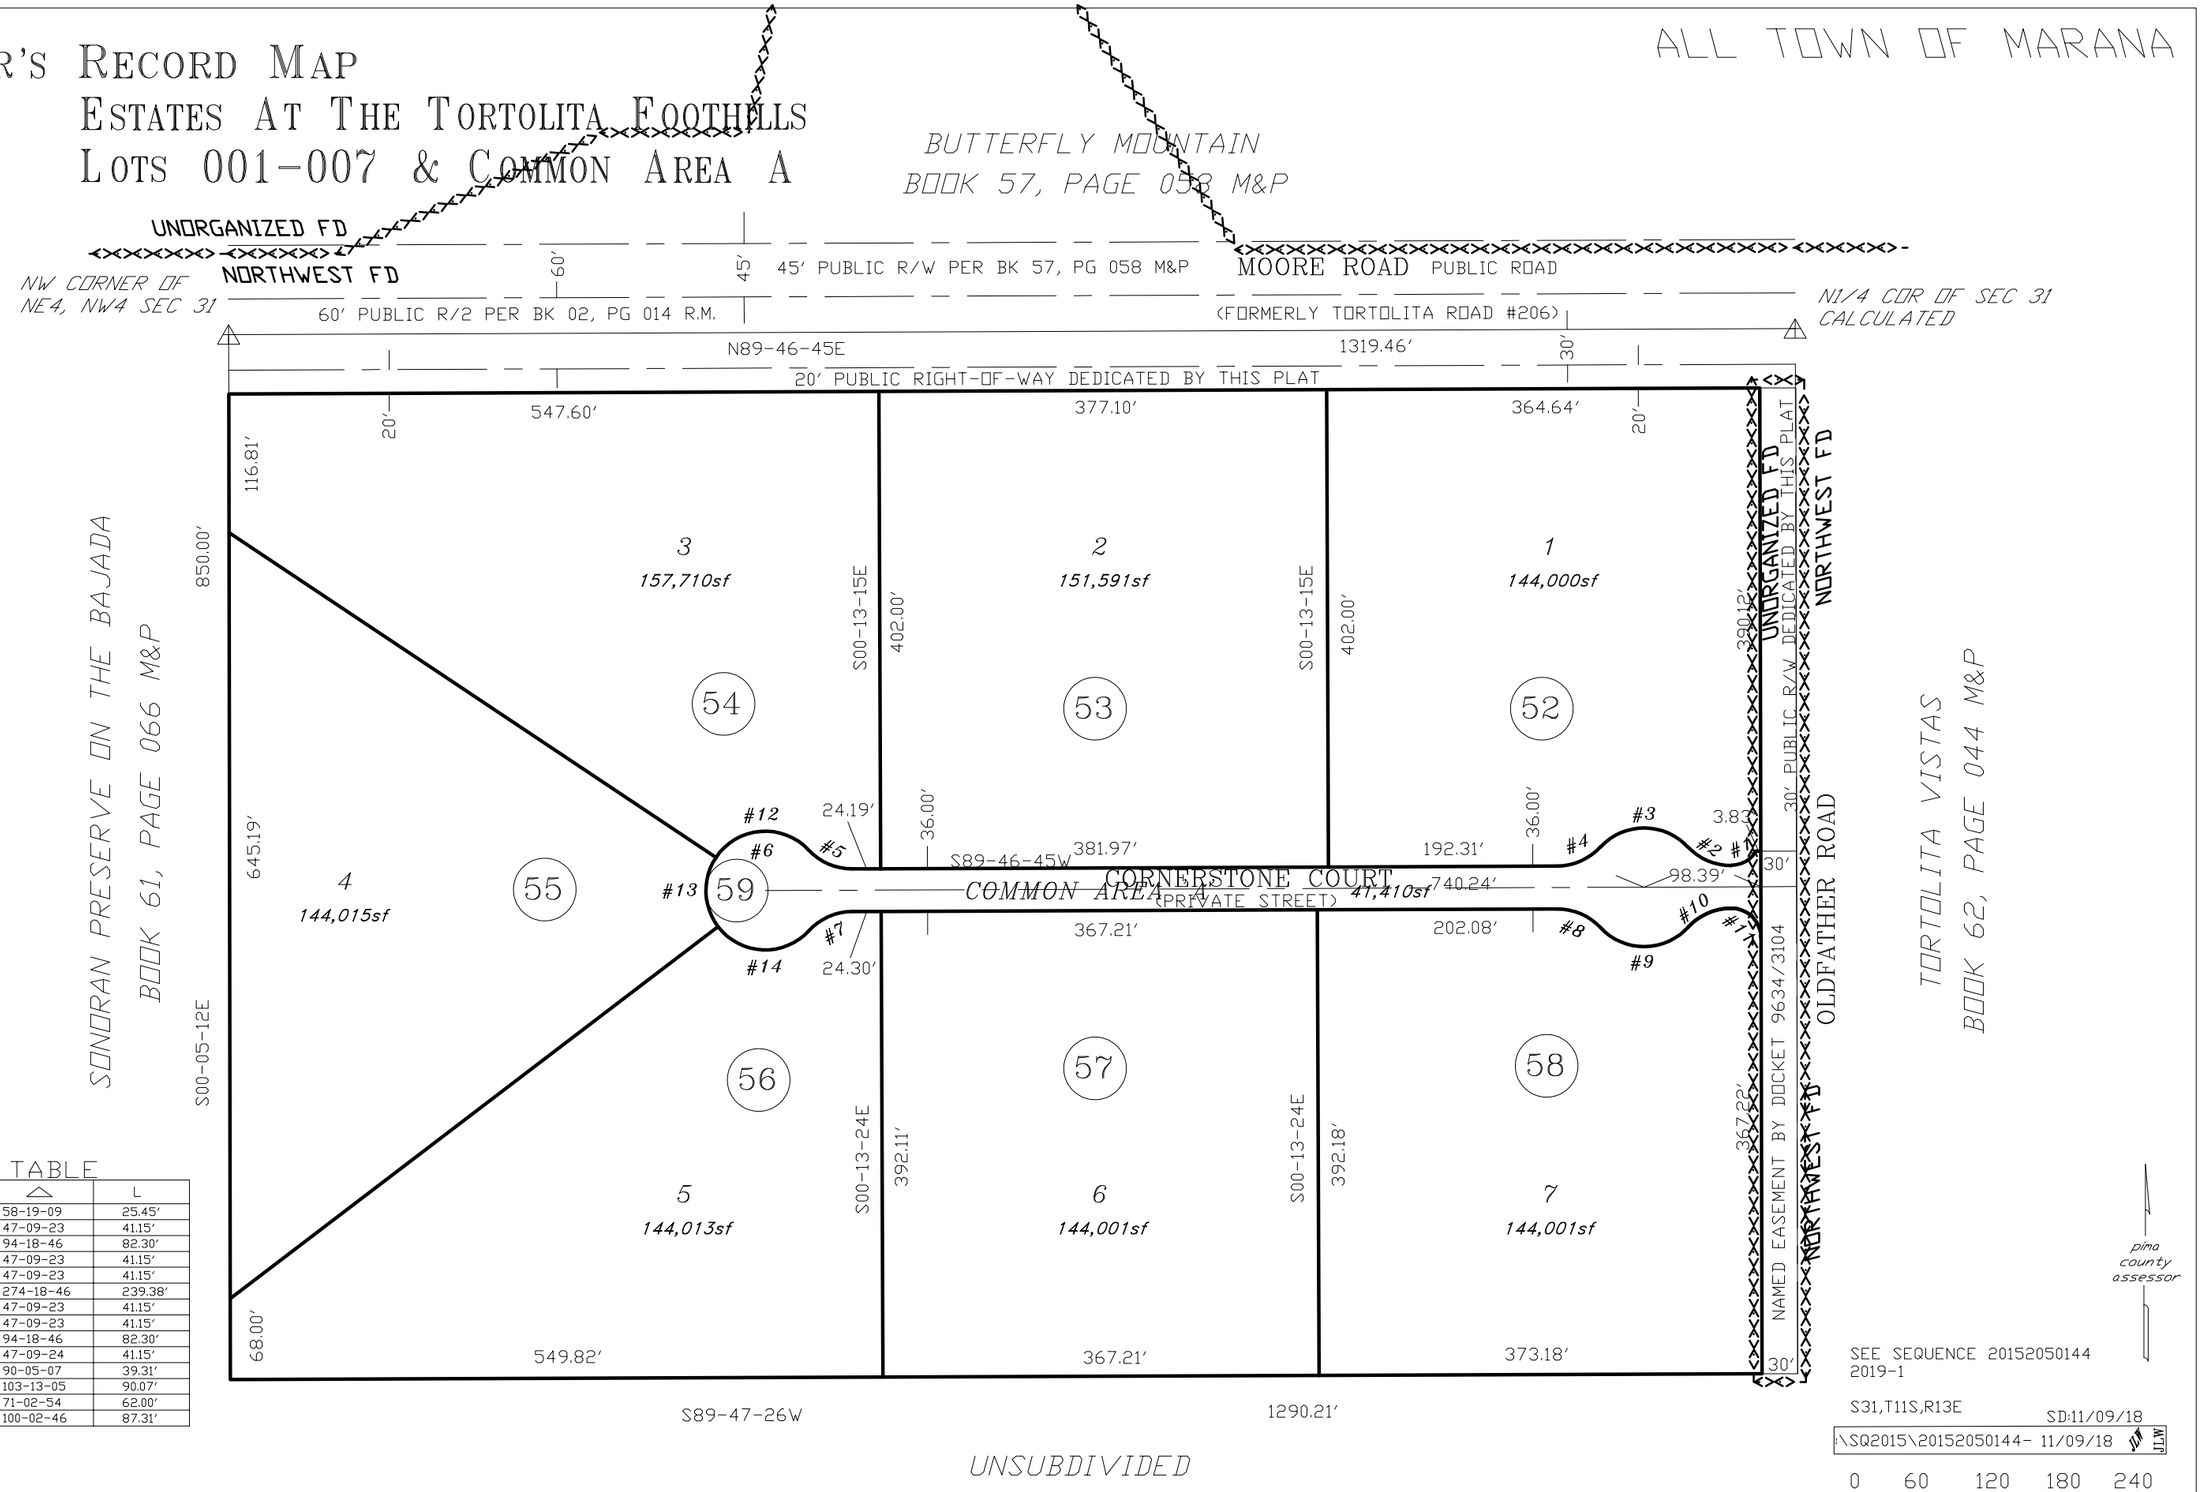


### CURVE TABLE

| NO. | R | △ | L |
|---|---|---|---|
| 1 | 25.00' | 58-19-09 | 25.45' |
| 2 | 50.00' | 47-09-23 | 41.15' |
| 3 | 50.00' | 94-18-46 | 82.30' |
| 4 | 50.00' | 47-09-23 | 41.15' |
| 5 | 50.00' | 47-09-23 | 41.15' |
| 6 | 50.00' | 274-18-46 | 239.38' |
| 7 | 50.00' | 47-09-23 | 41.15' |
| 8 | 50.00' | 47-09-23 | 41.15' |
| 9 | 50.00' | 94-18-46 | 82.30' |
| 10 | 50.00' | 47-09-24 | 41.15' |
| 11 | 25.00' | 90-05-07 | 39.31' |
| 12 | 50.00' | 103-13-05 | 90.07' |
| 13 | 50.00' | 71-02-54 | 62.00' |
| 14 | 50.00' | 100-02-46 | 87.31' |