ASSESSOR'S RECORD MAP

226-22

CONTINENTAL CROSSING
LOTS 001-004

(RESUB 53/035 M&P)

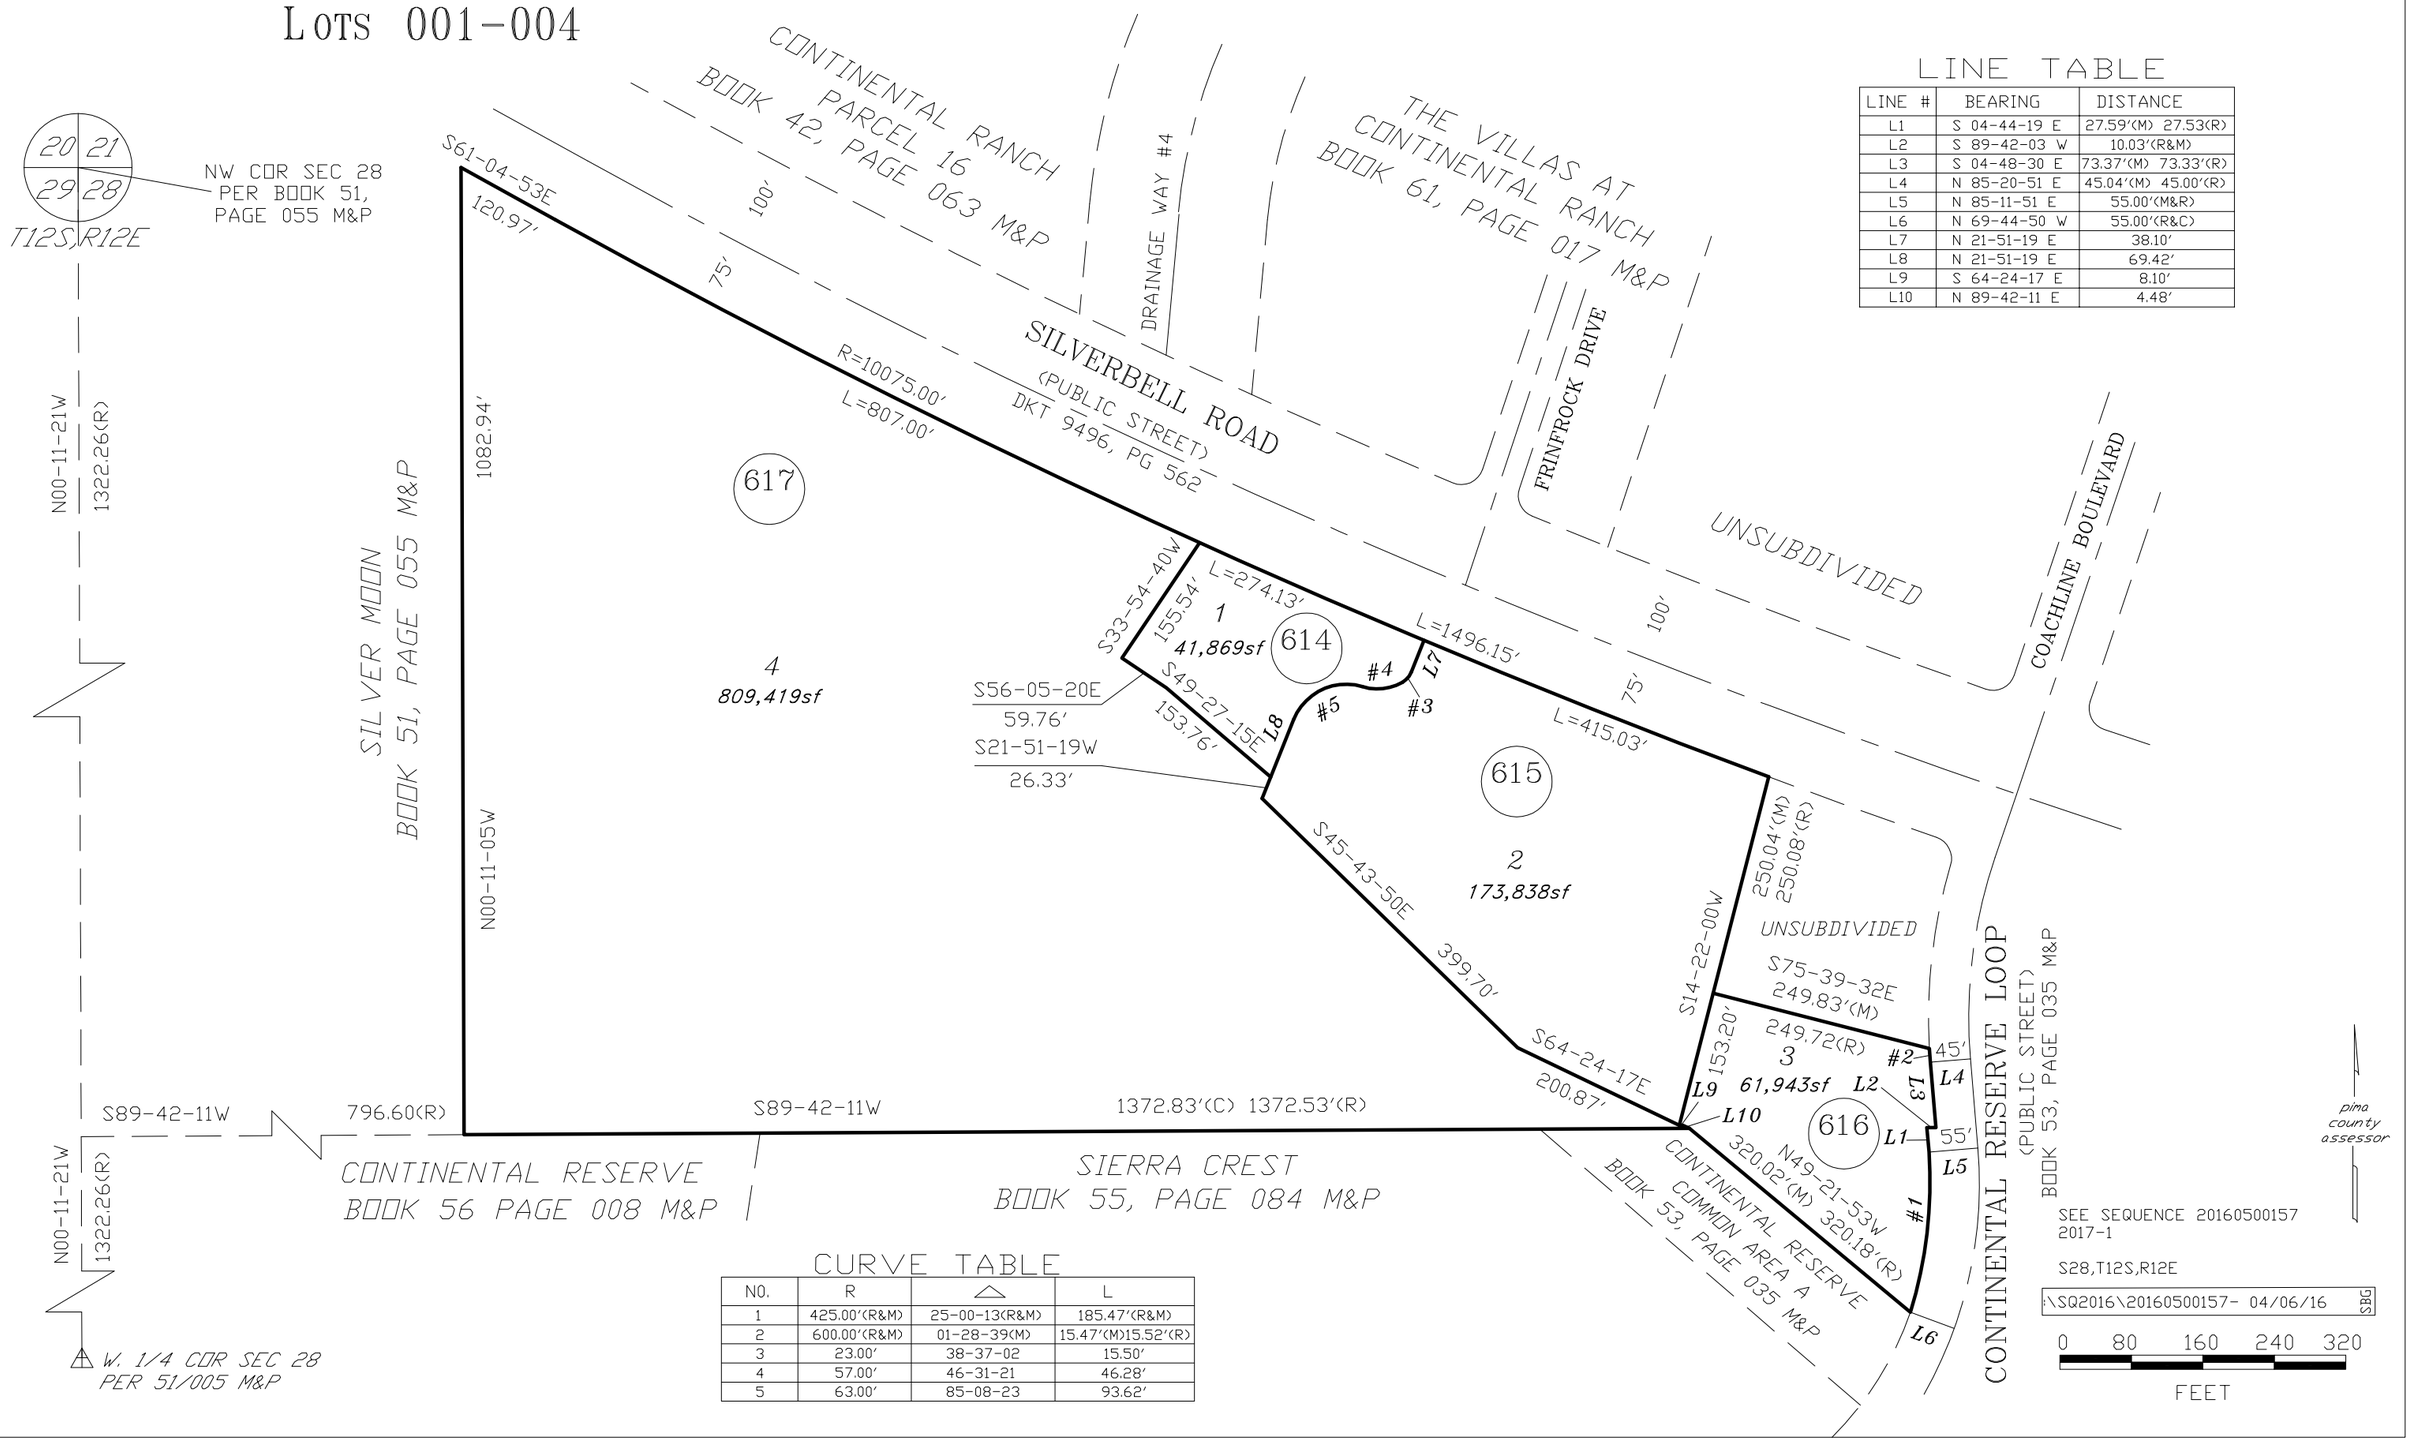

LINE TABLE

LINE #	BEARING	DISTANCE
L1	S 04-44-19 E	27.59'(M) 27.53(R)
L2	S 89-42-03 W	10.03'(R&M)
L3	S 04-48-30 E	73.37'(M) 73.33'(R)
L4	N 85-20-51 E	45.04'(M) 45.00'(R)
L5	N 85-11-51 E	55.00'(M&R)
L6	N 69-44-50 W	55.00'(R&C)
L7	N 21-51-19 E	38.10'
L8	N 21-51-19 E	69.42'
L9	S 64-24-17 E	8.10'
L10	N 89-42-11 E	4.48'

CURVE TABLE

NO.	R	△	L
1	425.00'(R&M)	25-00-13(R&M)	185.47'(R&M)
2	600.00'(R&M)	01-28-39(M)	15.47'(M)15.52'(R)
3	23.00'	38-37-02	15.50'
4	57.00'	46-31-21	46.28'
5	63.00'	85-08-23	93.62'