ASSESSOR'S RECORD MAP

304-73

QUAIL CREEK II UNIT 29B

LOTS 001-030 & COMMON AREA A & B

(RESUB 51/058 M&P)

LINE TABLE

LINE #	BEARING	DISTANCE
L1	S 55-52-57 W	45.00'
L2	S 88-41-53 W	23.38'
L3	N 64-57-41 W	45.95'
L4	N 48-25-37 W	70.00'
L5	N 54-47-47 E	70.00'
L6	N 61-09-57 W	70.00'
L7	N67-32-08 W	70.00'
L8	N 73-54-18 W	70.00'
L9	N 79-48-42 W	73.41'
L10	N 73-47-06 W	84.77'
L11	N 66-48-20 W	84.77'
L12	N 59-49-34 W	84.77'
L13	N 73-54-18 W	72.85'
L14	N 79-48-42 W	71.58'
L15	N 73-47-06 W	56.21'
L16	N 66-48-20 W	17.19'

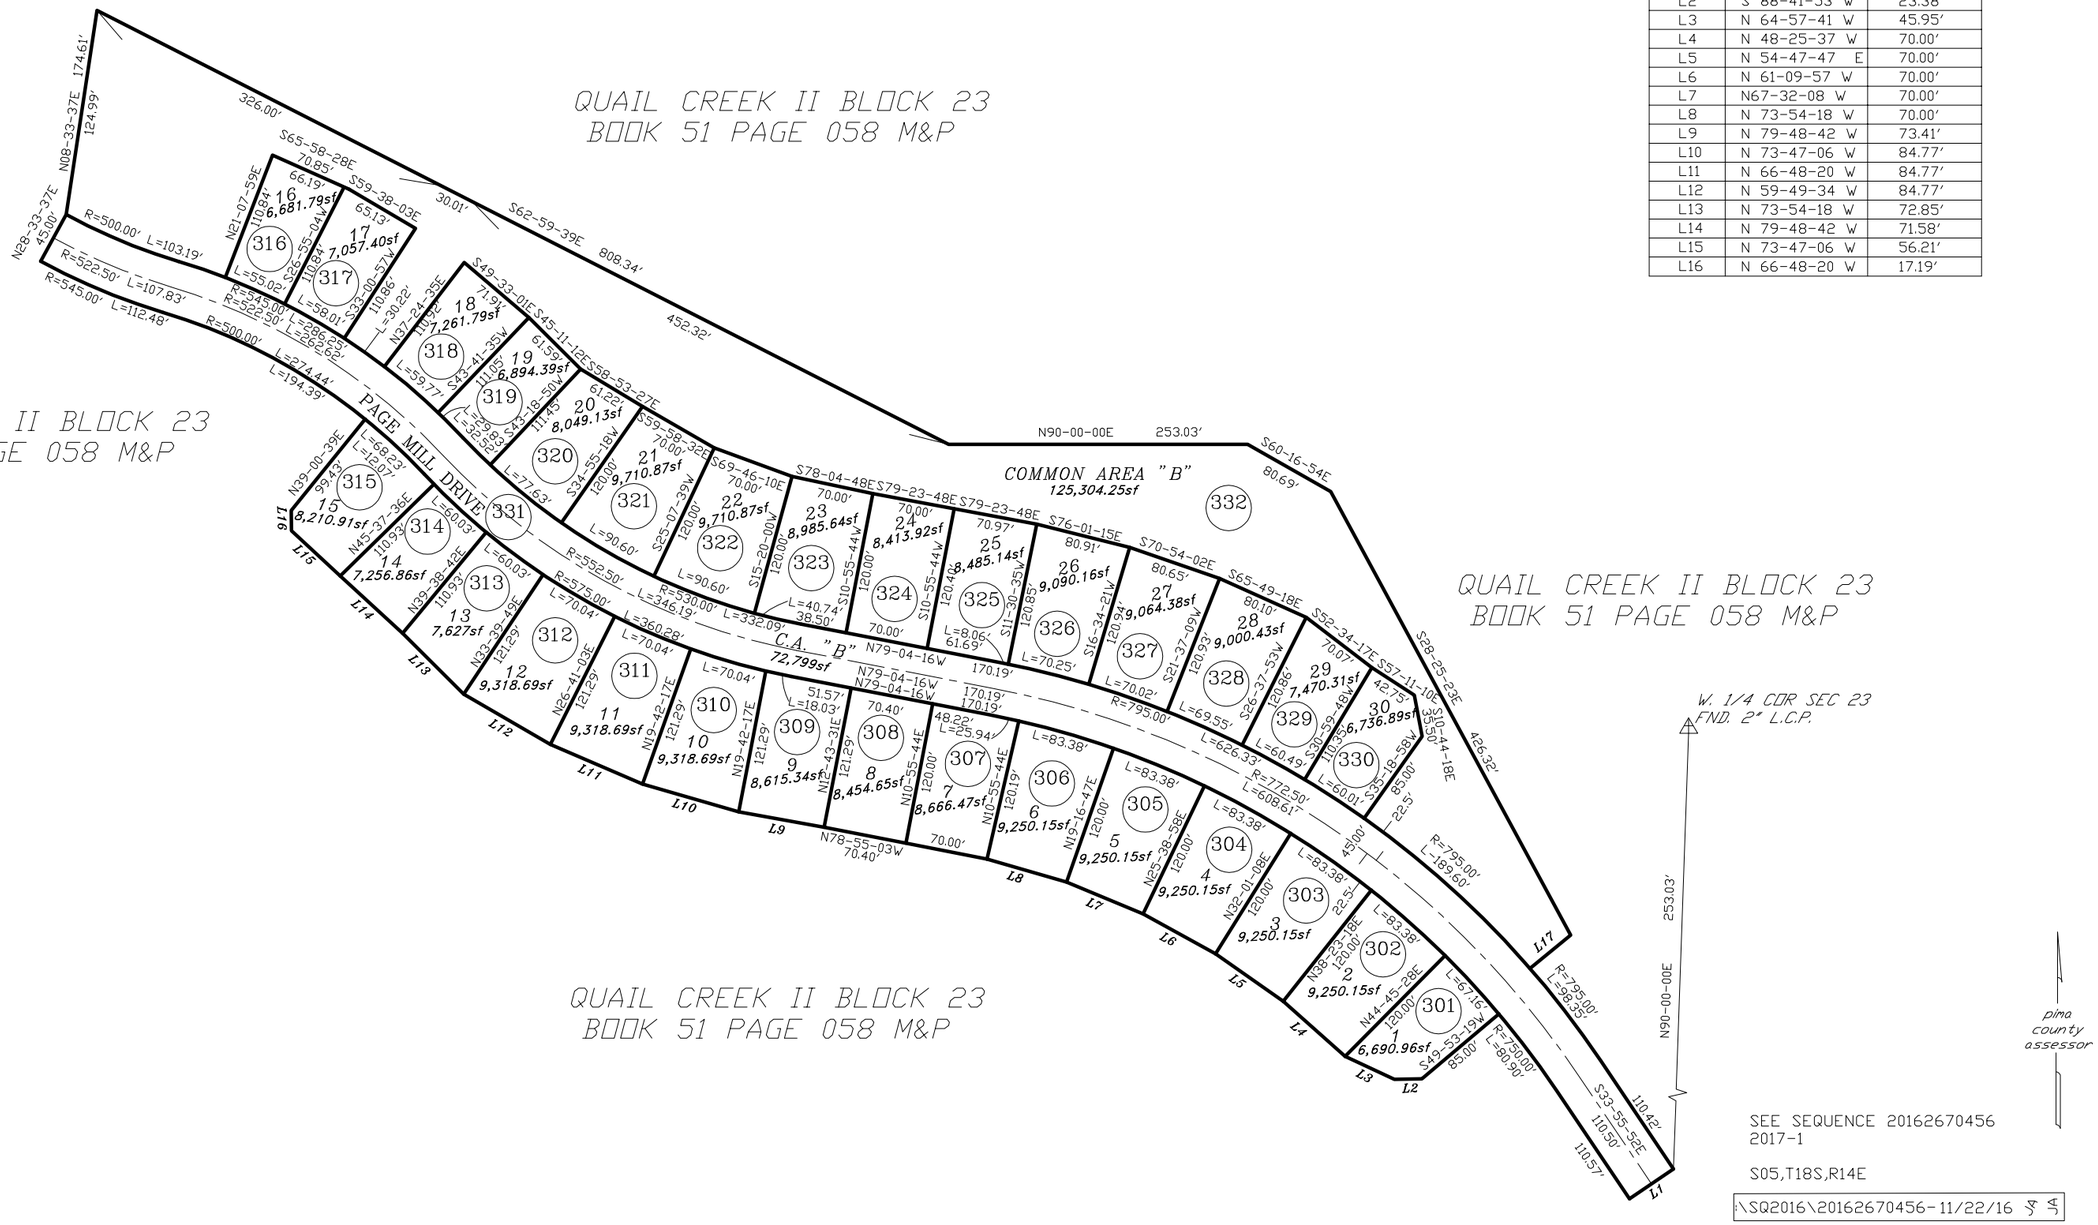

SEE SEQUENCE 20162670456
2017-1

S05,T18S,R14E

\SQ2016\20162670456-11/22/16 JA JA

0 60 120 180 240

FEET