ASSESSOR'S RECORD MAP

218-34

DEL WEBB AT DOVE MOUNTAIN V
LOTS 344-384 & COMMON AREA A, B & C

ALL TOWN OF MARANA

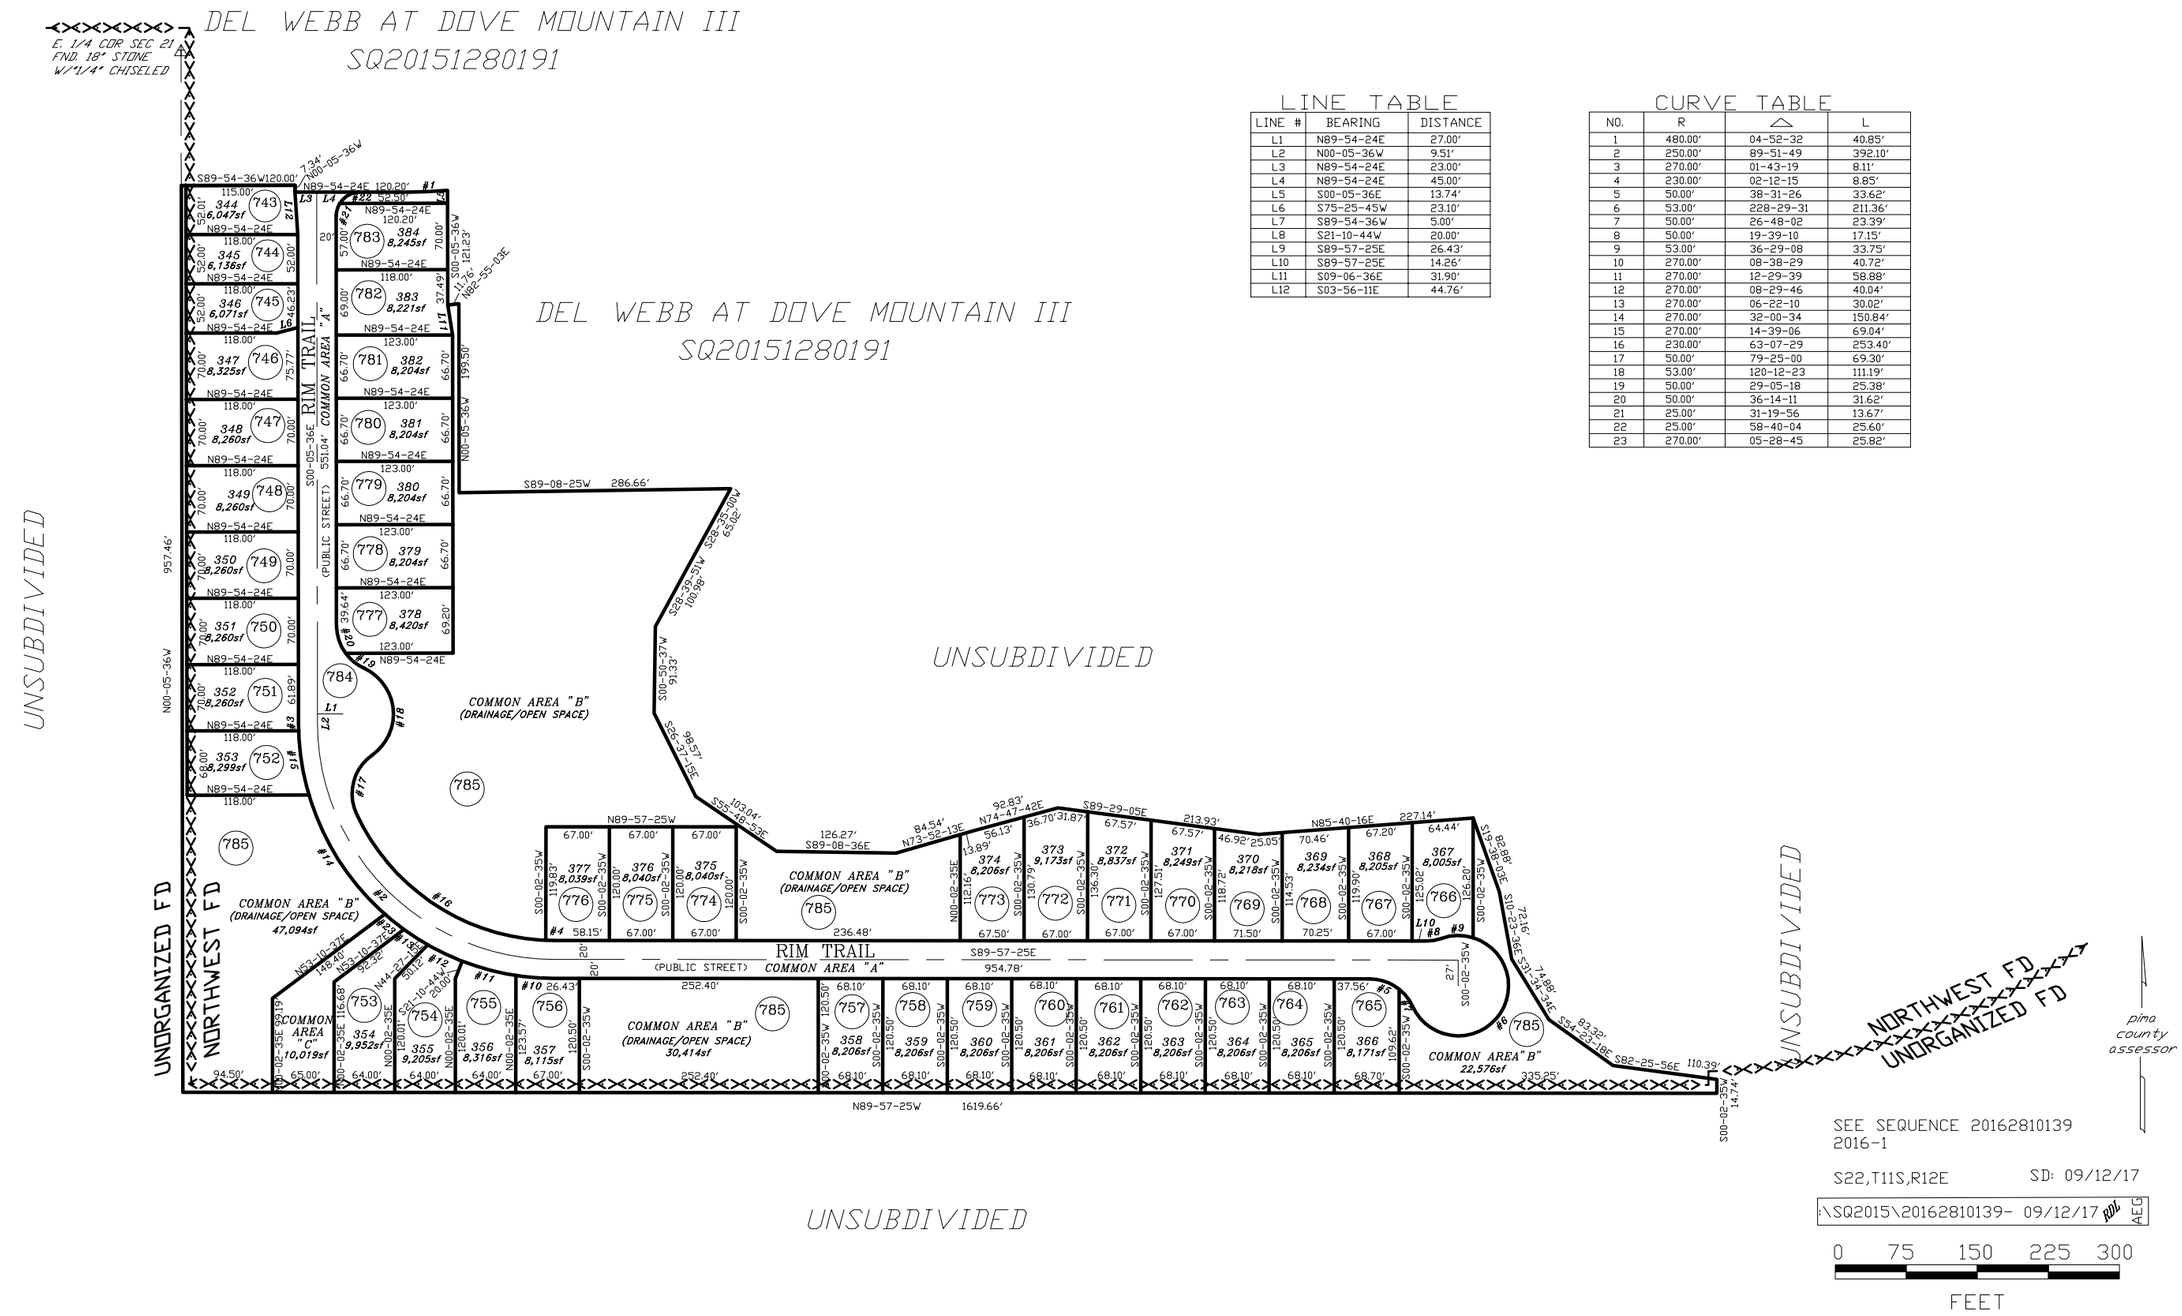

LINE TABLE

LINE #	BEARING	DISTANCE
L1	N89-54-24E	27.00'
L2	N00-05-36W	9.51'
L3	N89-54-24E	23.00'
L4	N89-54-24E	45.00'
L5	S00-05-36E	13.74'
L6	S75-25-45W	23.10'
L7	S89-54-36W	5.00'
L8	S21-10-44W	20.00'
L9	S89-57-25E	26.43'
L10	S89-57-25E	14.26'
L11	S09-06-36E	31.90'
L12	S03-56-11E	44.76'

CURVE TABLE

NO.	R	△	L
1	480.00'	04-52-32	40.85'
2	250.00'	89-51-49	392.10'
3	270.00'	01-43-19	8.11'
4	230.00'	02-12-15	8.85'
5	50.00'	38-31-26	33.62'
6	53.00'	228-29-31	211.36'
7	50.00'	26-48-02	23.39'
8	50.00'	19-39-10	17.15'
9	53.00'	36-29-08	33.75'
10	270.00'	08-38-29	40.72'
11	270.00'	12-29-39	58.88'
12	270.00'	08-29-46	40.04'
13	270.00'	06-22-10	30.02'
14	270.00'	32-00-34	150.84'
15	270.00'	14-39-06	69.04'
16	230.00'	63-07-29	253.40'
17	50.00'	79-25-00	69.30'
18	53.00'	120-12-23	111.19'
19	50.00'	29-05-18	25.38'
20	50.00'	36-14-11	31.62'
21	25.00'	31-19-56	13.67'
22	25.00'	58-40-04	25.60'
23	270.00'	05-28-45	25.82'