ASSESSOR'S RECORD MAP

133-13

ELEMENTARY PLACE
LOTS 001-054 & COMMON AREA A & B

HEATHERBRAE
BOOK23, PAGE 024 M&P

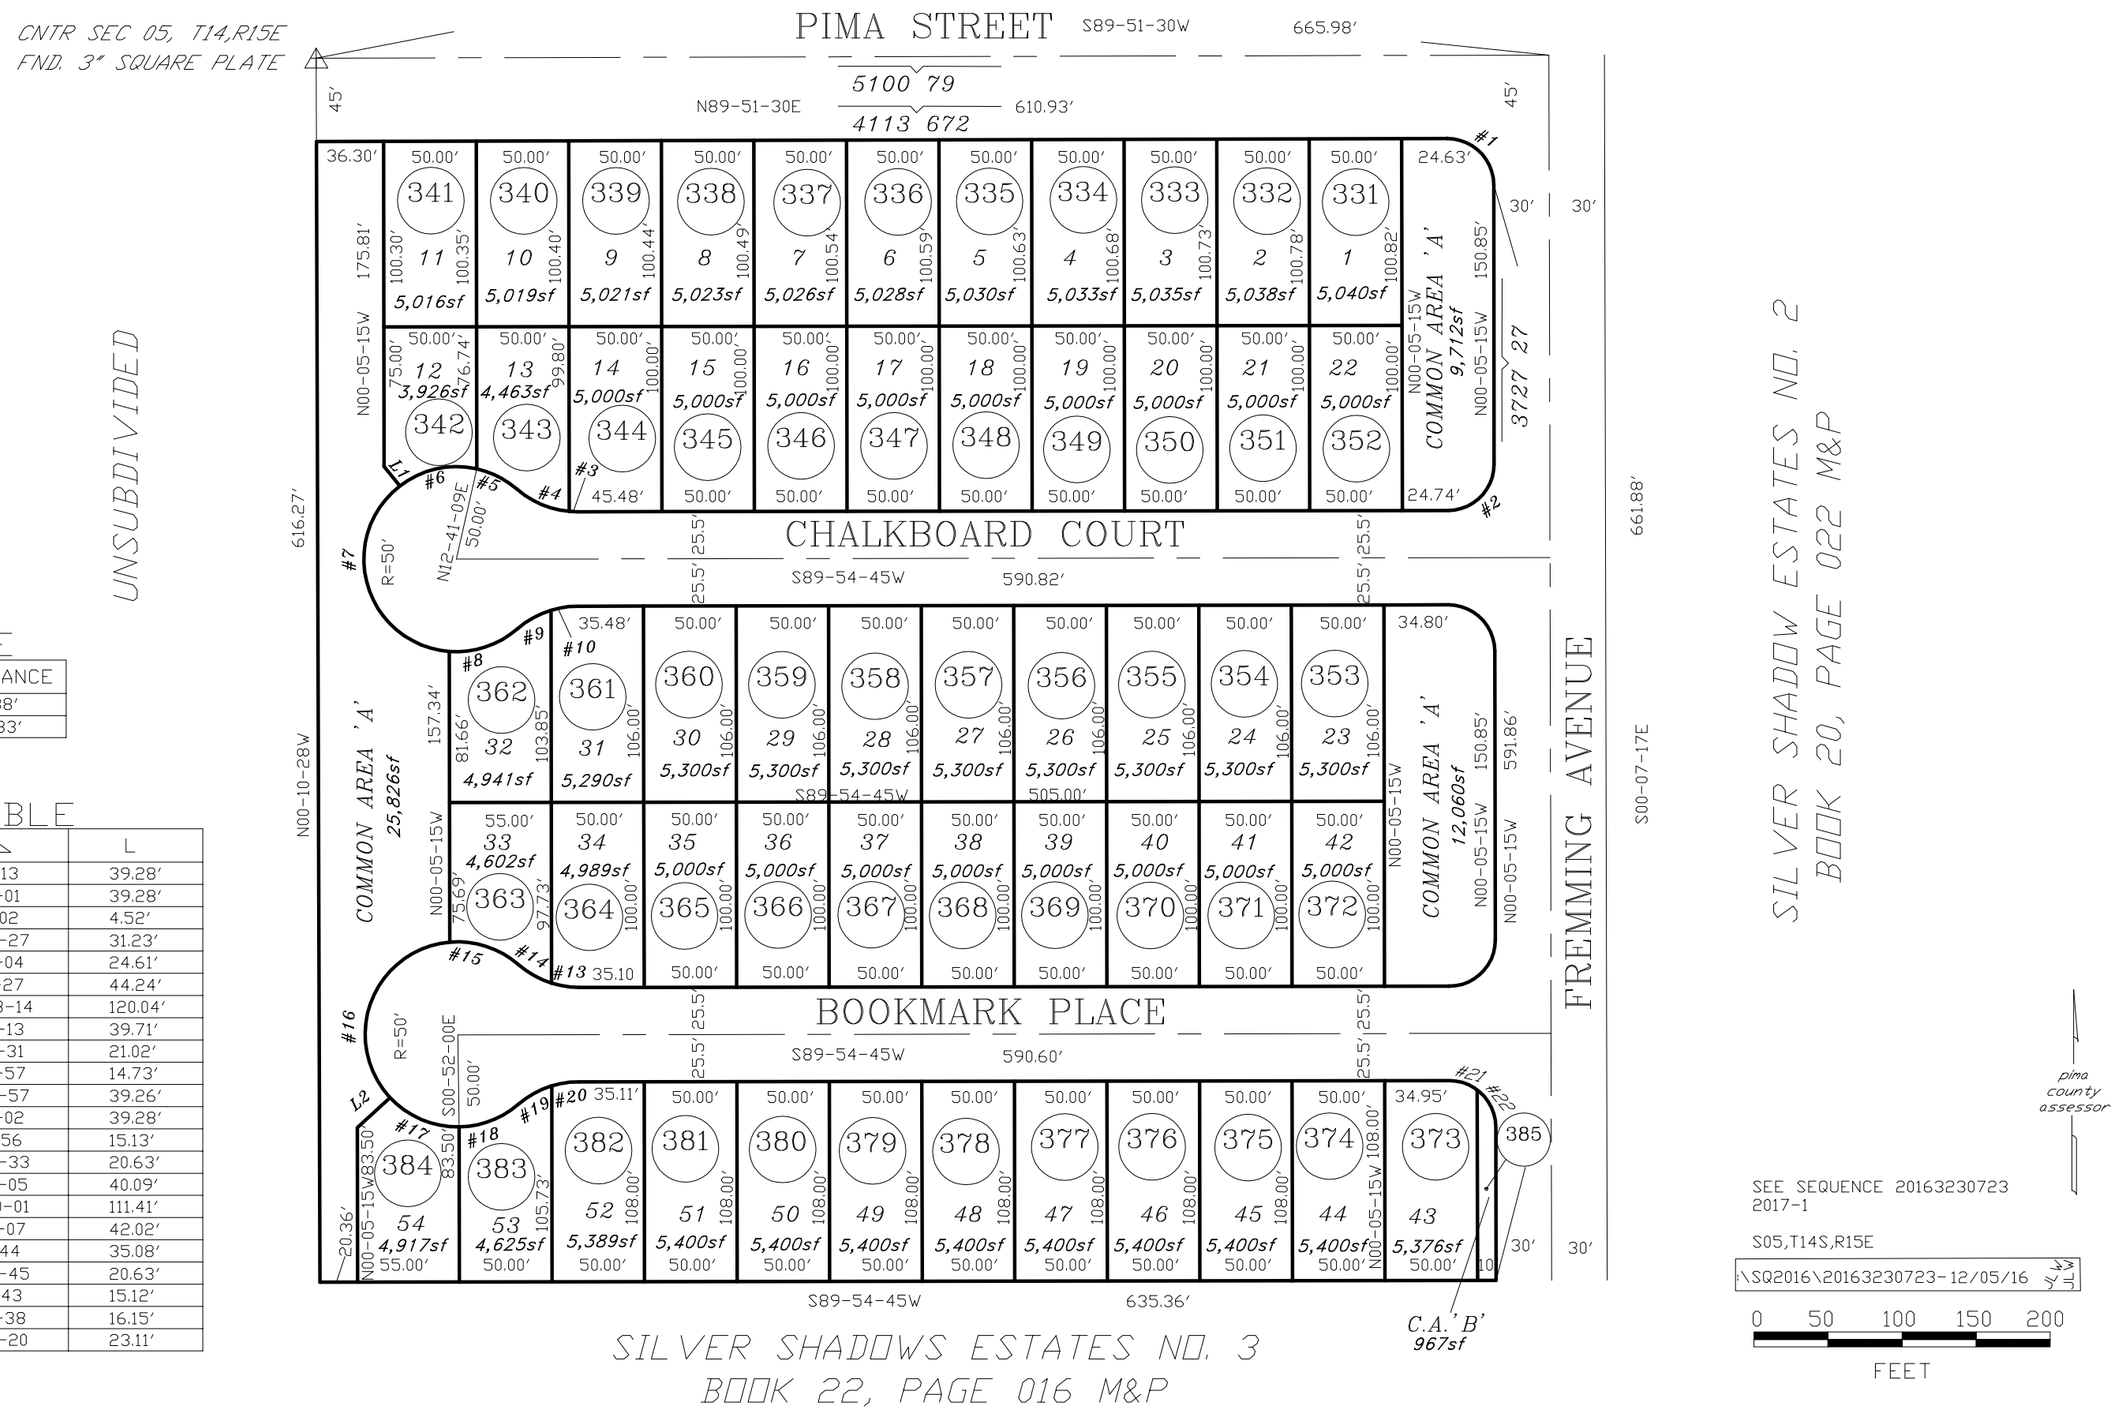

LINE TABLE

LINE #	BEARING	DISTANCE
L1	S 38-00-17 E	13.38'
L2	N 47-17-08 E	23.83'

CURVE TABLE

NO.	R	△	L
1	25.00'	90-01-13	39.28'
2	25.00'	90-02-01	39.28'
3	50.00'	05-11-02	4.52'
4	50.00'	35-47-27	31.23'
5	50.00'	28-12-04	24.61'
6	50.00'	50-41-27	44.24'
7	50.00'	137-33-14	120.04'
8	50.00'	45-30-13	39.71'
9	50.00'	24-05-31	21.02'
10	50.00'	16-52-57	14.73'
11	25.00'	89-57-57	39.26'
12	25.00'	90-02-02	39.28'
13	50.00'	17-19-56	15.13'
14	50.00'	23-38-33	20.63'
15	50.00'	45-56-05	40.09'
16	50.00'	127-40-01	111.41'
17	50.00'	48-09-07	42.02'
18	50.00'	40-11-44	35.08'
19	50.00'	23-38-45	20.63'
20	50.00'	17-19-43	15.12'
21	25.00'	37-00-38	16.15'
22	25.00'	52-57-20	23.11'