ASSESSOR'S RECORD MAP

136-20

MANITOBA DEVELOPMENT

LOTS 001-012 & COMMON AREA A

(RESUB 17069 M&P)

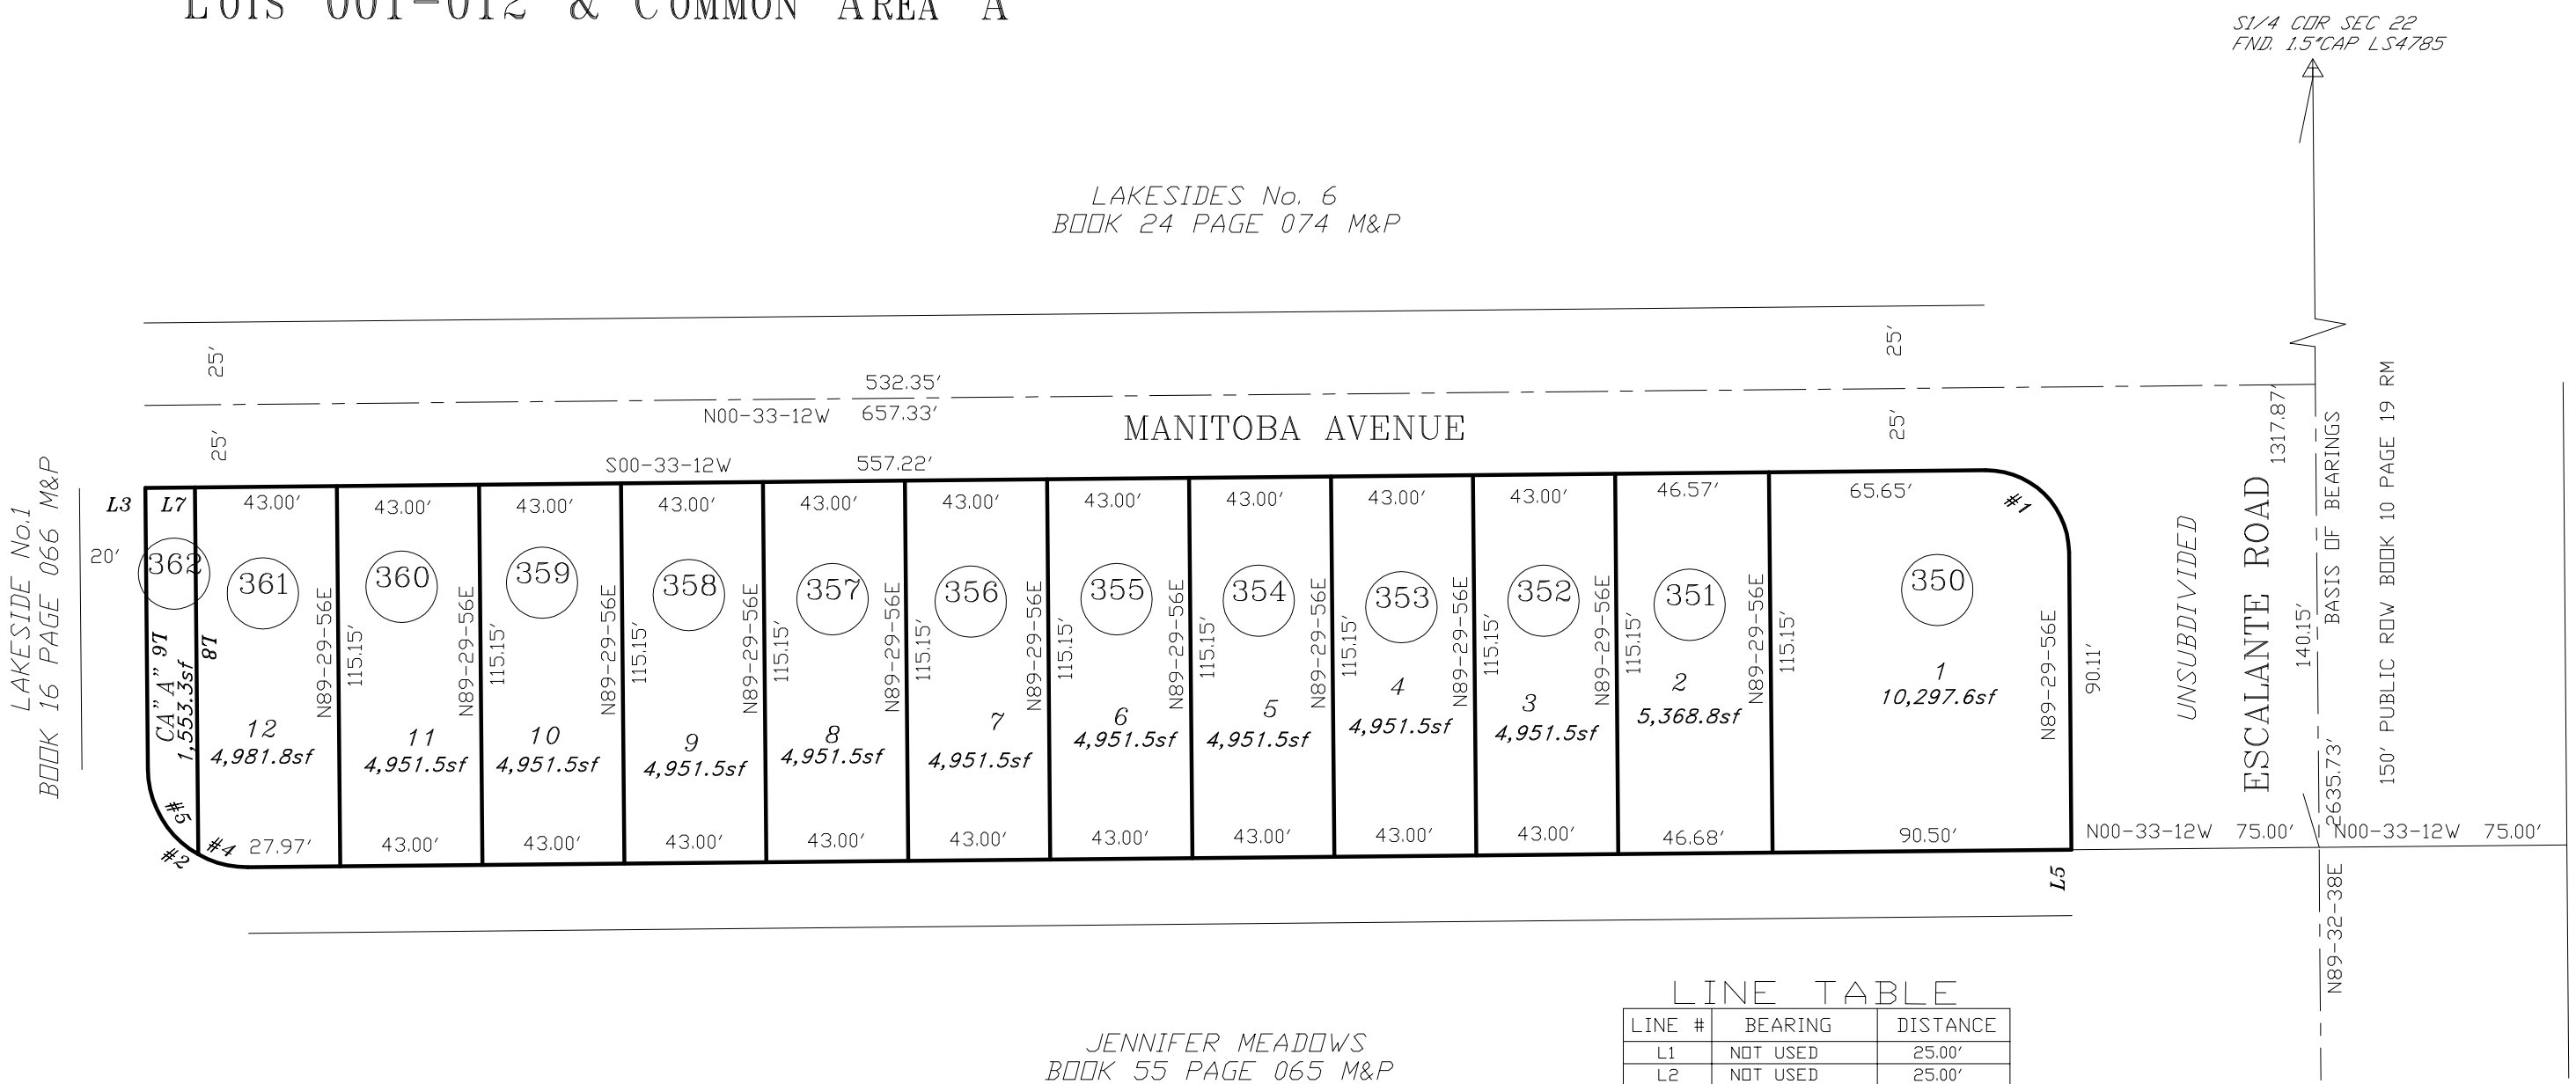

LINE TABLE

LINE #	BEARING	DISTANCE
L1	NOT USED	25.00'
L2	NOT USED	25.00'
L3	N 00-33-12 W	20.00'
L4	N 00-33-12W	20.00'
L5	S 89-32-31 W	20.00'
L6	N 89-29-45 E	85.12'
L7	S 00-33-11 E	15.00'
L8	N 89-29-56E	111.12'

CURVE TABLE

NO.	R	△	L
1	25.00'	90-05-43	39.31'
2	30.00'	90-03-07	47.15'
3	30.00'	89-56-53	47.10'
4	30.00'	30-03-07	15.73'
5	30.00'	60-00-00	31.42'

pima county assessor

SEE SEQUENCE 20163280709
2016-1

S28,T14S,R15E

:\SQ2015\20163280709- 12/16/16 SJA

0 25 50 75 100

FEET