ASSESSOR'S RECORD MAP

(RESUB 55/087 M&P)

305-73

RANCHO DEL LAGO BLOCK 27
LOTS 001-042 & COMMON AREA A, B, C-1 & C-2

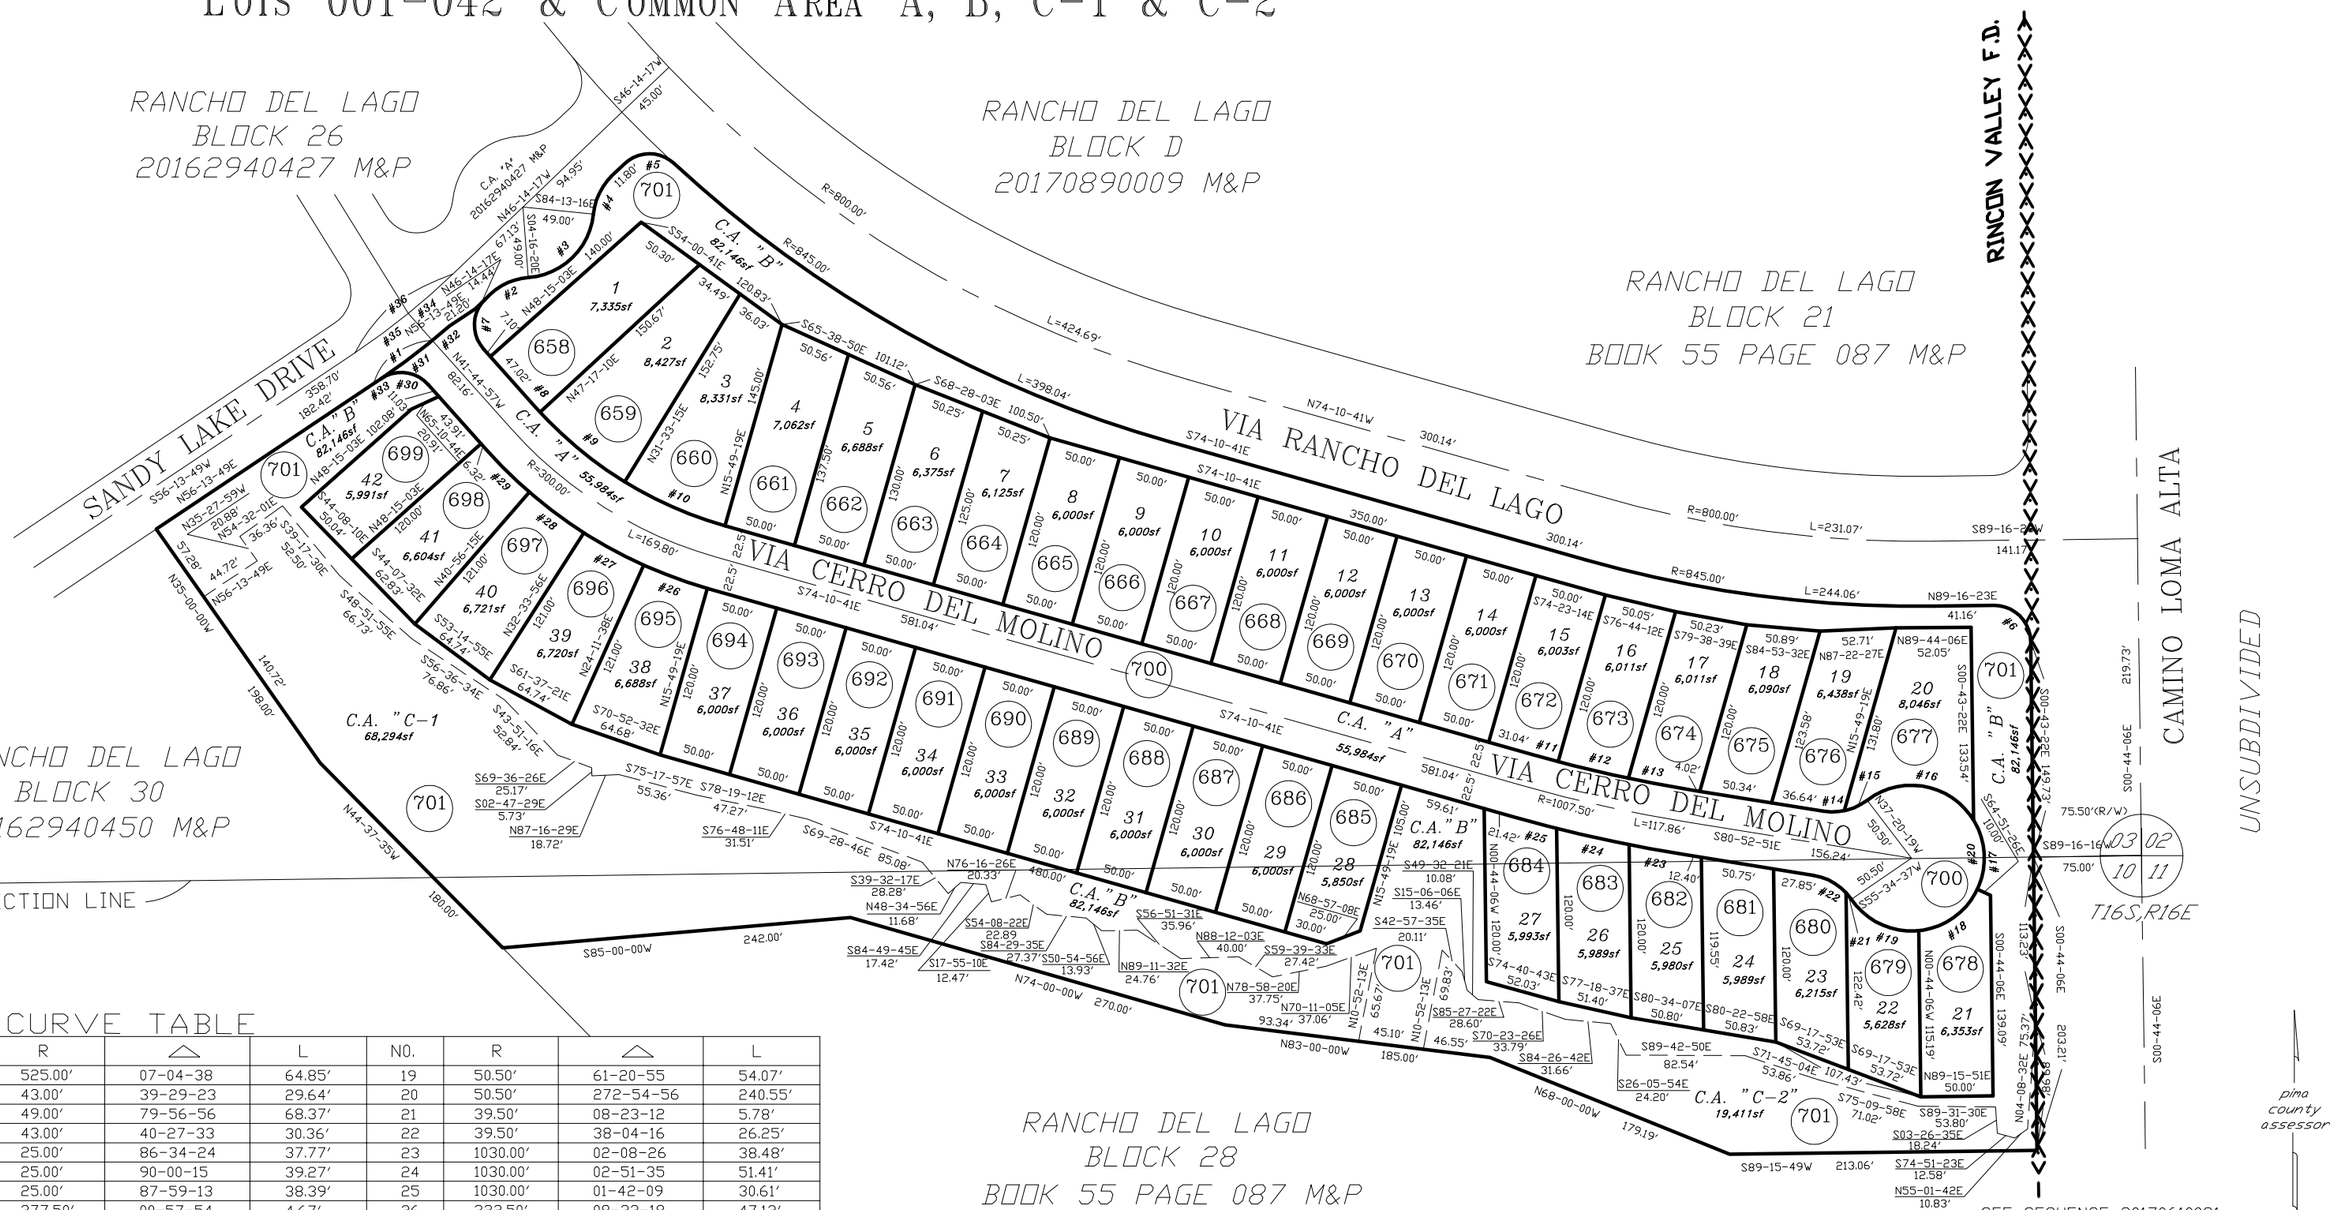

CURVE TABLE

NO.	R	△	L	NO.	R	△	L
1	525.00′	07-04-38	64.85′	19	50.50′	61-20-55	54.07′
2	43.00′	39-29-23	29.64′	20	50.50′	272-54-56	240.55′
3	49.00′	79-56-56	68.37′	21	39.50′	08-23-12	5.78′
4	43.00′	40-27-33	30.36′	22	39.50′	38-04-16	26.25′
5	25.00′	86-34-24	37.77′	23	1030.00′	02-08-26	38.48′
6	25.00′	90-00-15	39.27′	24	1030.00′	02-51-35	51.41′
7	25.00′	87-59-13	38.39′	25	1030.00′	01-42-09	30.61′
8	277.50′	00-57-54	4.67′	26	322.50′	08-22-18	47.12′
9	277.50′	15-43-55	76.19′	27	322.50′	08-22-18	47.12′
10	277.50′	15-43-55	76.19′	28	322.50′	08-22-18	47.12′
11	985.00′	01-06-11	18.96′	29	322.50′	07-18-49	41.17′
12	985.00′	02-54-42	50.06′	30	25.00′	82-33-10	36.02′
13	985.00′	02-41-17	46.21′	31	525.00′	04-51-01	44.44′
14	39.50′	20-46-04	14.32′	32	525.00′	01-41-41	15.53′
15	39.50′	25-41-24	17.71′	33	525.00′	00-31-55	4.88′
16	50.50′	95-50-00	84.47′	34	500.00′	04-44-23	41.36′
17	50.50′	56-38-53	49.93′	35	500.00′	05-15-09	45.84′
18	50.50′	59-05-08	52.08′	36	500.00′	09-59-32	87.20′