ASSESSOR'S RECORD MAP

221-14

CAMINO DE OESTE

LOTS 001-144 & COMMON AREA A & B

LAYOUT

SEE DETAIL #1 | SEE DETAIL #2

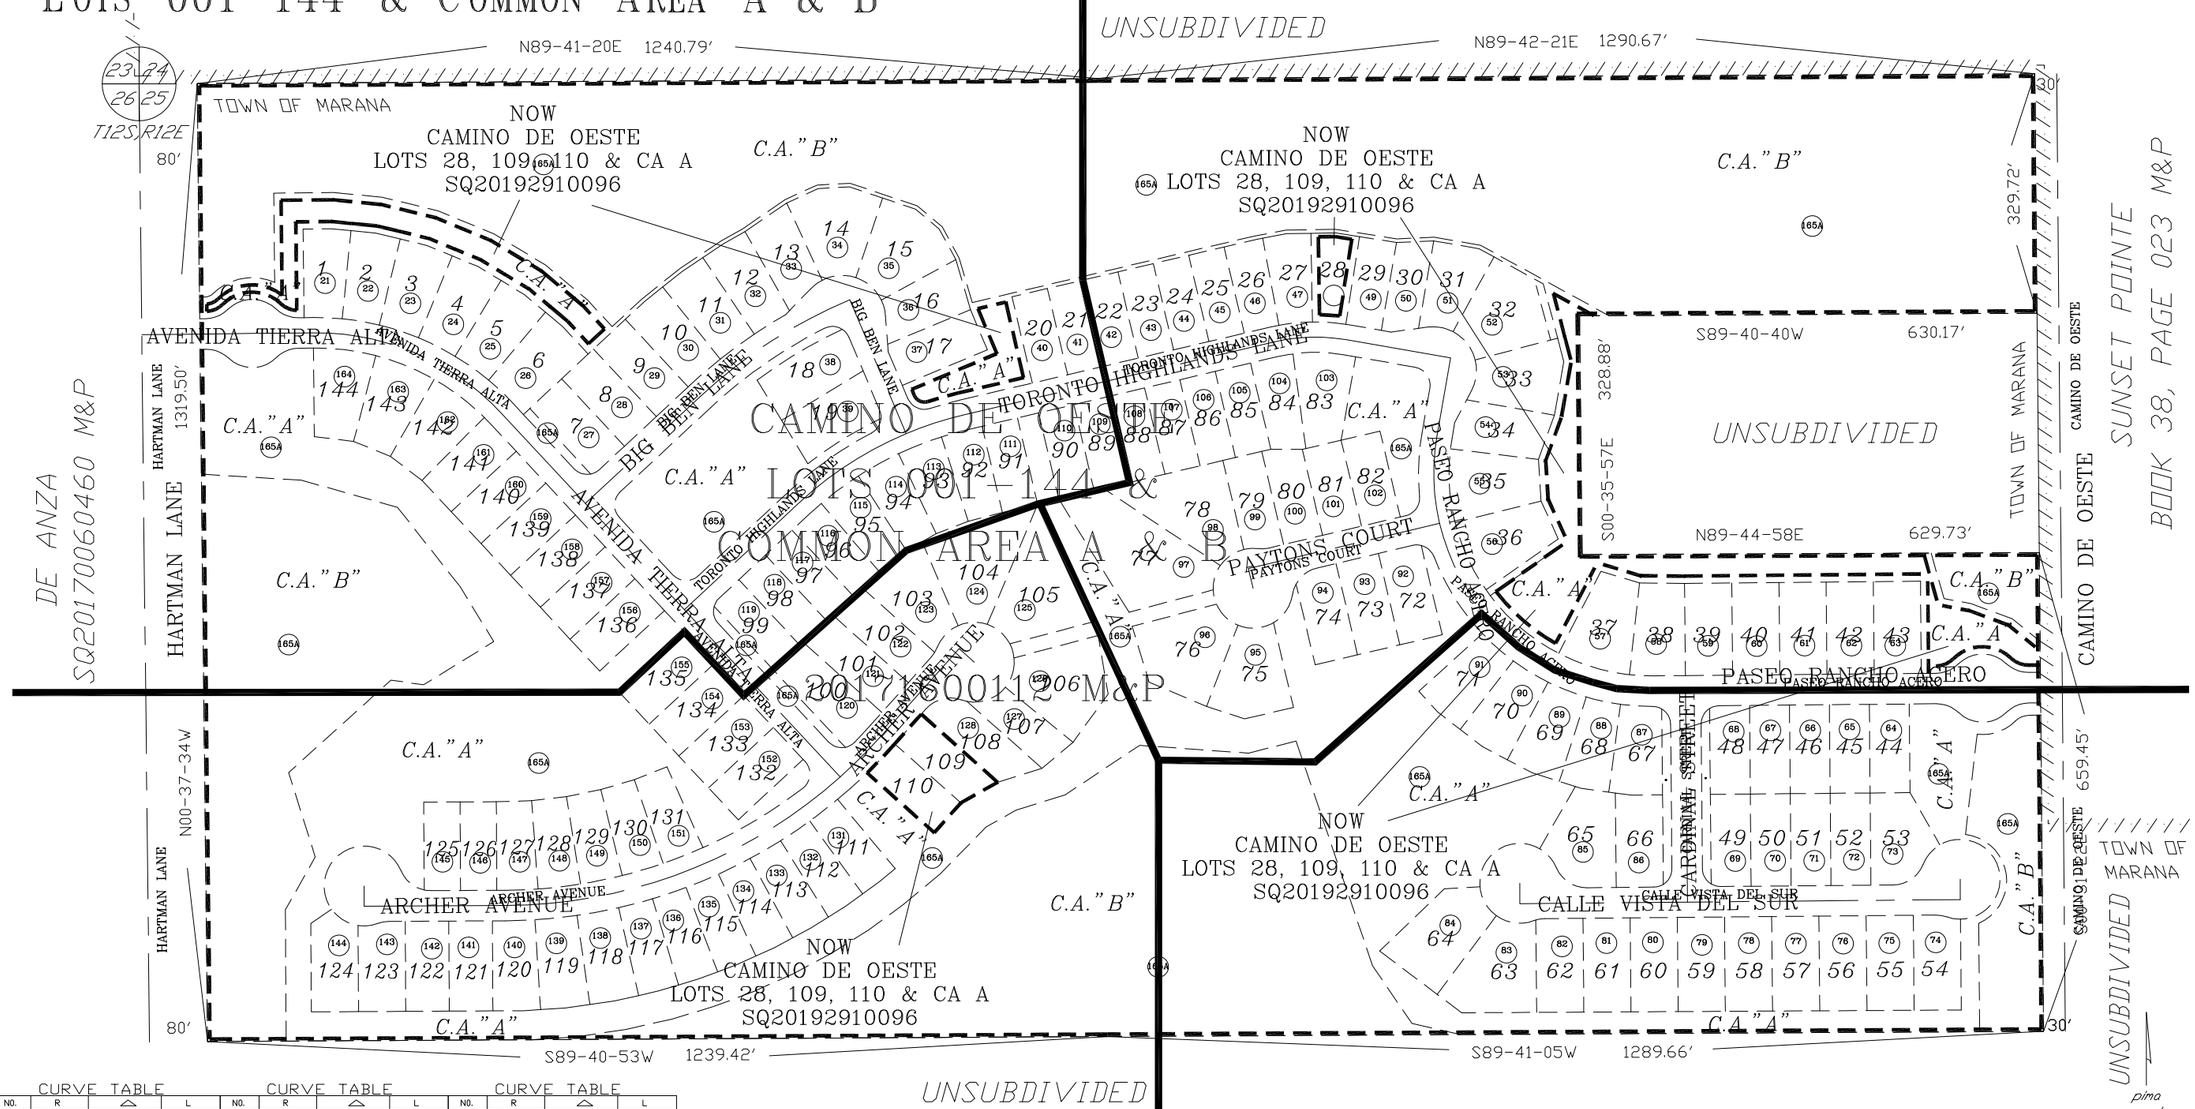

SEE DETAIL #4 | SEE DETAIL #3

CURVE TABLE

NO.	R	Δ	L
1	350.00'	47-39-12	291.10'
2	700.00'	20-10-52	246.56'
3	500.00'	29-43-42	259.43'
4	500.00'	20-10-52	176.11'
5	500.00'	09-32-50	83.32'
6	250.00'	23-08-11	100.95'
7	300.00'	100-24-53	525.77'
8	300.00'	23-10-51	121.37'
9	300.00'	77-14-03	404.40'
10	700.00'	47-59-11	586.26'
11	700.00'	41-20-54	505.16'
12	700.00'	06-38-17	81.19'
13	45.00'	44-09-38	34.68'
14	47.00'	88-19-15	72.45'
15	45.00'	44-09-38	34.68'
16	371.00'	47-39-12	308.56'
17	25.00'	90-00-00	39.27'
18	721.00'	13-03-15	164.27'
19	60.00'	131-30-18	137.71'
20	25.00'	85-10-02	37.16'
21	521.00'	04-42-52	42.87'
22	271.00'	23-08-11	109.43'
23	60.00'	125-19-38	131.24'
24	279.00'	100-24-53	488.97'
25	45.00'	44-09-38	34.68'
26	47.00'	88-19-15	72.45'
27	45.00'	44-09-38	34.68'
28	45.00'	44-09-38	34.68'
29	47.00'	88-19-15	72.45'
30	45.00'	44-09-38	34.68'
31	25.00'	90-00-00	39.27'
32	25.00'	90-00-00	39.27'
33	45.00'	67-39-59	53.15'
34	55.00'	267-36-53	256.89'
35	45.00'	19-56-54	15.67'
36	45.00'	19-56-54	15.67'
37	55.00'	267-36-53	256.89'
38	45.00'	67-39-59	53.15'
39	25.00'	90-00-00	39.27'
40	25.00'	89-41-09	39.13'
41	321.00'	69-16-48	388.14'
42	25.00'	82-21-36	35.94'
43	45.00'	67-39-59	53.15'
44	55.00'	267-36-53	256.89'
45	45.00'	19-56-54	15.67'
46	25.00'	82-21-36	35.94'
47	321.00'	15-32-27	87.07'
48	25.00'	90-00-00	39.27'
49	229.00'	23-08-11	92.47'
50	479.00'	29-43-42	248.53'
51	25.00'	90-00-00	39.27'
52	25.00'	92-38-00	40.42'
53	679.00'	02-41-56	31.98'
54	45.00'	19-56-54	15.67'
55	55.00'	267-36-53	256.89'
56	45.00'	67-39-59	53.15'
57	721.00'	47-59-11	603.85'
58	45.00'	19-56-54	15.67'
59	55.00'	267-36-53	256.89'
60	45.00'	67-39-59	53.15'
61	679.00'	37-13-06	441.07'
62	25.00'	95-26-09	41.64'
63	329.00'	47-39-12	273.63'
64	45.00'	44-09-38	34.68'
65	47.00'	88-19-15	72.45'
66	45.00'	44-09-38	34.68'
67	371.00'	06-13-37	40.32'
68	371.00'	08-01-07	51.92'
69	371.00'	08-44-51	56.64'
70	371.00'	08-44-51	56.64'
71	371.00'	08-44-51	56.64'
72	371.00'	07-09-56	46.40'
73	25.00'	58-40-04	25.60'
74	25.00'	31-19-56	13.67'
75	721.00'	04-23-23	55.24'
76	721.00'	04-37-37	58.22'
77	721.00'	04-02-15	50.81'
78	60.00'	18-30-35	19.38'
79	60.00'	45-38-13	47.79'
80	60.00'	45-49-43	47.99'
81	60.00'	21-31-48	22.55'
82	271.00'	02-23-26	12.25'
83	271.00'	09-46-39	46.25'
84	271.00'	09-46-39	46.25'
85	271.00'	00-59-28	4.69'
86	60.00'	35-15-31	36.92'
87	60.00'	48-41-05	50.98'
88	60.00'	41-23-00	43.34'
89	279.00'	02-56-04	14.29'
90	279.00'	21-02-27	102.46'
91	279.00'	21-02-27	102.46'
92	OMITTED	OMITTED	OMITTED
93	279.00'	21-02-27	102.46'
94	279.00'	06-45-52	32.94'
95	25.00'	31-19-56	13.67'
96	25.00'	58-40-04	25.60'
97	25.00'	58-40-04	25.60'
98	25.00'	31-19-56	13.67'
99	55.00'	37-34-24	36.07'
100	55.00'	210-05-35	201.67'
101	55.00'	19-56-54	19.15'
102	45.00'	16-01-13	12.58'
103	45.00'	03-55-42	3.09'
104	55.00'	56-12-30	53.96'
105	55.00'	49-03-04	47.09'
106	55.00'	125-10-22	120.16'
107	55.00'	37-10-57	35.69'
108	25.00'	31-19-56	13.67'
109	25.00'	58-40-04	25.60'
110	25.00'	58-40-04	25.60'
111	25.00'	31-01-05	13.53'
112	321.00'	07-51-14	44.00'
113	321.00'	10-01-21	56.15'
114	321.00'	10-01-21	56.15'
115	321.00'	10-01-21	56.15'
116	321.00'	10-01-21	56.15'
117	321.00'	21-20-09	119.53'
118	25.00'	55-28-16	24.20'
119	25.00'	26-53-20	11.73'
120	45.00'	48-13-49	37.88'

CURVE TABLE

NO.	R	Δ	L
121	45.00'	19-26-10	15.27'
122	55.00'	50-13-11	48.21'
123	55.00'	53-01-22	50.90'
124	55.00'	44-27-43	LL
125	55.00'	20-57-57	20.13'
126	55.00'	37-05-51	35.61'
127	55.00'	41-53-54	40.22'
128	55.00'	19-56-54	19.15'
129	229.00'	17-37-10	70.42'
130	229.00'	05-31-01	22.05'
131	479.00'	04-21-33	36.44'
132	479.00'	07-35-56	63.53'
133	479.00'	07-35-56	63.53'
134	479.00'	07-35-56	63.53'
135	479.00'	02-34-21	21.51'
136	25.00'	31-19-56	13.67'
137	25.00'	90-00-00	39.27'
138	25.00'	58-40-04	25.60'
139	25.00'	33-57-56	14.82'
140	45.00'	09-51-56	7.75'
141	45.00'	10-04-58	7.92'
142	55.00'	44-09-26	42.39'
143	55.00'	42-54-13	41.18'
144	55.00'	44-03-25	42.29'
145	55.00'	20-57-41	20.12'
146	55.00'	45-11-53	43.39'
147	55.00'	61-39-44	59.19'
148	55.00'	08-40-32	8.33'
149	721.00'	04-08-51	52.19'
150	721.00'	04-20-50	54.70'

CURVE TABLE

NO.	R	Δ	L
151	721.00'	03-51-21	48.52'
152	721.00	03-51-21	48.52'
153	721.00	03-51-21	48.52'
154	721.00	03-51-21	48.52'
155	721.00	03-51-21	48.52'
156	721.00	03-51-21	48.52'
157	721.00	03-51-21	48.52'
158	721.00	04-37-58	58.30'
159	721.00'	04-37-37	58.22'
160	721.00	03-14-31	40.80'
161	55.00'	28-54-46	27.75'
162	55.00'	45-38-12	43.81'
163	55.00'	193-03-56	185.33'
164	45.00'	55-17-03	43.42'
165	45.00'	12-22-56	9.72'
166	679.00'	03-49-09	45.26'
167	679.00'	04-57-54	58.84'
168	679.00'	04-57-54	58.84'
169	679.00'	04-57-54	58.84'
170	679.00'	04-57-54	58.84'
171	679.00'	13-32-22	160.45'
172	329.00'	02-13-14	12.75'
173	329.00'	15-08-39	86.96'
174	329.00'	15-08-39	86.96'
175	329.00'	15-08-39	86.96'
176	15.00'	44-09-38	11.56'
177	77.00'	68-33-26	92.13'
178	OMITTED	OMITTED	OMITTED
179	28.00'	44-09-38	21.58'
180	64.00'	51-18-39	57.31'

CURVE TABLE

NO.	R	Δ	L
181	64.00'	149-51-22	167.39'
182	25.00'	90-00-00	39.27'
183	679.00'	16-08-52	191.36'
184	25.00'	94-02-00	41.03'
185	25.00'	85-10-02	37.16'
186	521.00'	15-20-54	139.56'
187	25.00'	90-00-00	39.27'
188	25.00'	59-35-55	26.00'
189	25.00'	34-26-05	15.02'
190	667.00'	11-44-14	136.64'
191	533.00'	12-43-52	118.43'
192	25.00'	27-37-36	12.05'
193	25.00'	57-32-26	25.11'

SEE SEQUENCE 20171600112 M&P
2020-1

S25,T12S,R12E

\SQ2017\20171600112- 01/07/20 MK SBG

0 100 200 300 400

FEET