ASSESSOR'S RECORD MAP

219-38

STONE CANYON CASITAS
LOTS 773-800 & COMMON AREA A

(RESUB 20160710258)
(RESUB 20162370583)

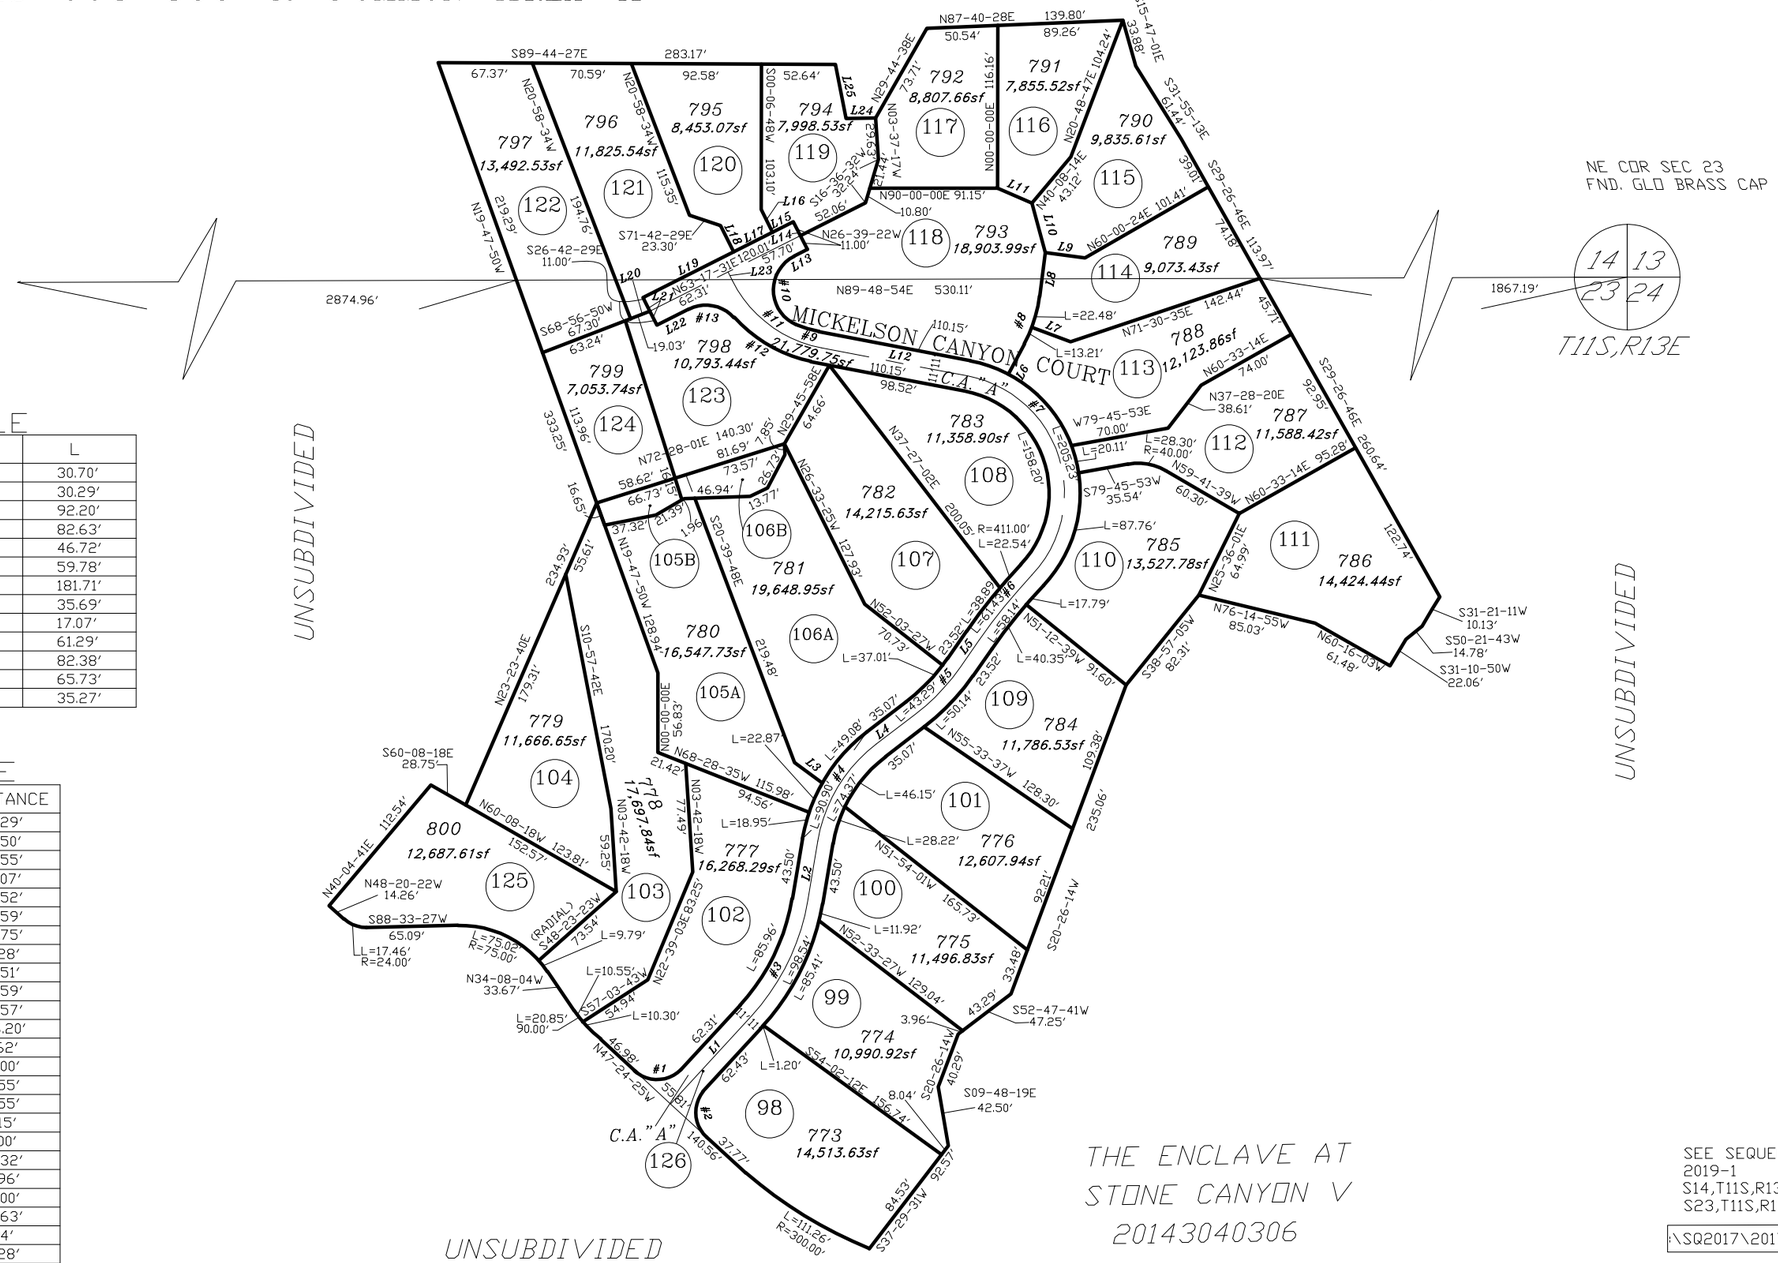

CURVE TABLE

NO.	R	△	L
1	24.00′	73-17-07	30.70′
2	24.00′	72-19-14	30.29′
3	160.00′	33-00-58	92.20′
4	110.00′	43-02-26	82.63′
5	150.00′	17-50-39	46.72′
6	400.00′	08-33-48	59.78′
7	85.00′	122-29-18	181.71′
8	100.00′	20-26-48	35.69′
9	79.00′	12-22-41	17.07′
10	27.00′	130-03-55	61.29′
11	90.00′	52-56-36	82.38′
12	101.00′	37-17-06	65.73′
13	27.00′	74-50-30	35.27′

LINE TABLE

LINE #	BEARING	DISTANCE
L1	S 42-35-35 W	85.29′
L2	N 09-34-38 E	43.50′
L3	S 53-34-09 E	24.55′
L4	N 52-37-04 E	35.07′
L5	N 34-46-25 E	23.52′
L6	N 27-56-23 W	24.59′
L7	N 69-37-39 W	28.75′
L8	S 07-29-36 W	31.28′
L9	N 82-30-24 W	28.51′
L10	S 15-14-08 E	36.59′
L11	S 66-26-58 E	26.57′
L12	N 79-09-05 W	106.20′
L13	N 63-17-31 E	10.62′
L14	N 26-39-22 W	22.00′
L15	N 63-17-31 E	16.55′
L16	S 26-42-29 E	16.55′
L17	N 63-17-31 E	31.15′
L18	S 26-25-21 E	21.00′
L19	N 63-17-31 E	72.32′
L20	S 68-56-50 W	14.96′
L21	S 26-42-29 E	22.00′
L22	N 63-17-31 E	25.63′
L23	N 26-42-29 W	6.94′
L24	N 87-48-24 E	21.28′
L25	S 11-00-56 E	39.25′

SEE SEQUENCE 20172070265
2019-1
S14,T11S,R13E
S23,T11S,R13E

I:\SQ2017\20172070265- 08/09/17 JLW

0 50 100 150 200
FEET