ASSESSOR'S RECORD MAP

210-35

DIABLO VILLAGE ESTATES TOWNHOUSES AMENDED

LOTS 001-053 & COMMON AREA A & B

(RESUB 32/096 M&P)

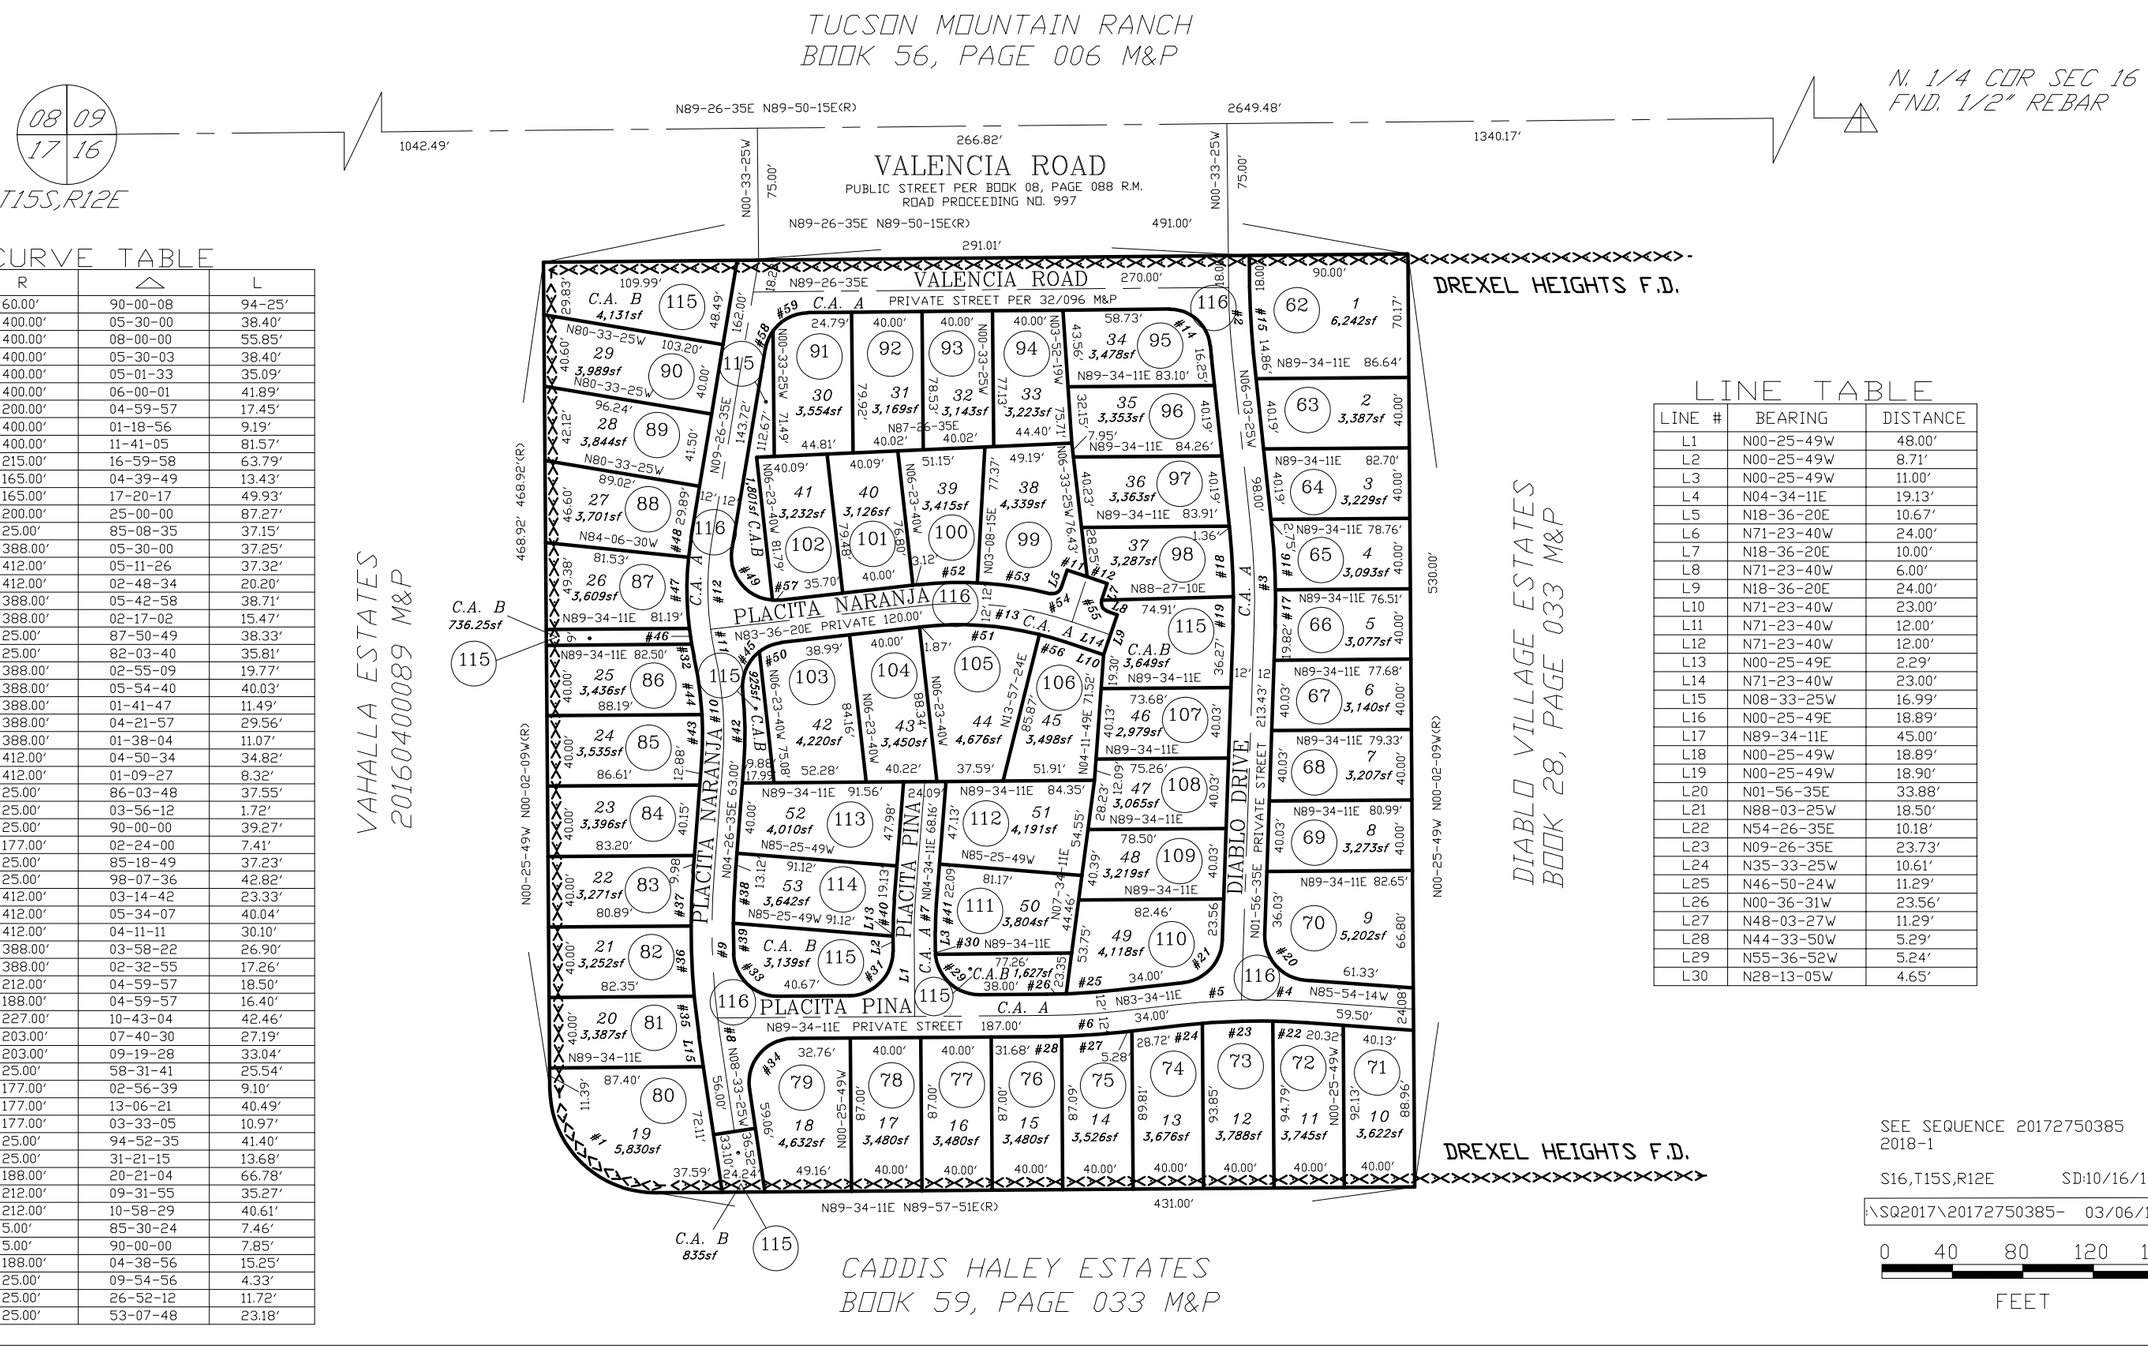

CURVE TABLE

NO.	R	△	L
1	60.00'	90-00-08	94-25'
2	400.00'	05-30-00	38.40'
3	400.00'	08-00-00	55.85'
4	400.00'	05-30-03	38.40'
5	400.00'	05-01-33	35.09'
6	400.00'	06-00-01	41.89'
7	200.00'	04-59-57	17.45'
8	400.00'	01-18-56	9.19'
9	400.00'	11-41-05	81.57'
10	215.00'	16-59-58	63.79'
11	165.00'	04-39-49	13.43'
12	165.00'	17-20-17	49.93'
13	200.00'	25-00-00	87.27'
14	25.00'	85-08-35	37.15'
15	388.00'	05-30-00	37.25'
16	412.00'	05-11-26	37.32'
17	412.00'	02-48-34	20.20'
18	388.00'	05-42-58	38.71'
19	388.00'	02-17-02	15.47'
20	25.00'	87-50-49	38.33'
21	25.00'	82-03-40	35.81'
22	388.00'	02-55-09	19.77'
23	388.00'	05-54-40	40.03'
24	388.00'	01-41-47	11.49'
25	388.00'	04-21-57	29.56'
26	388.00'	01-38-04	11.07'
27	412.00'	04-50-34	34.82'
28	412.00'	01-09-27	8.32'
29	25.00'	86-03-48	37.55'
30	25.00'	03-56-12	1.72'
31	25.00'	90-00-00	39.27'
32	177.00'	02-24-00	7.41'
33	25.00'	85-18-49	37.23'
34	25.00'	98-07-36	42.82'
35	412.00'	03-14-42	23.33'
36	412.00'	05-34-07	40.04'
37	412.00'	04-11-11	30.10'
38	388.00'	03-58-22	26.90'
39	388.00'	02-32-55	17.26'
40	212.00'	04-59-57	18.50'
41	188.00'	04-59-57	16.40'
42	227.00'	10-43-04	42.46'
43	203.00'	07-40-30	27.19'
44	203.00'	09-19-28	33.04'
45	25.00'	58-31-41	25.54'
46	177.00'	02-56-39	9.10'
47	177.00'	13-06-21	40.49'
48	177.00'	03-33-05	10.97'
49	25.00'	94-52-35	41.40'
50	25.00'	31-21-15	13.68'
51	188.00'	20-21-04	66.78'
52	212.00'	09-31-55	35.27'
53	212.00'	10-58-29	40.61'
54	5.00'	85-30-24	7.46'
55	5.00'	90-00-00	7.85'
56	188.00'	04-38-56	15.25'
57	25.00'	09-54-56	4.33'
58	25.00'	26-52-12	11.72'
59	25.00'	53-07-48	23.18'

LINE TABLE

LINE #	BEARING	DISTANCE
L1	N00-25-49W	48.00'
L2	N00-25-49W	8.71'
L3	N00-25-49W	11.00'
L4	N04-34-11E	19.13'
L5	N18-36-20E	10.67'
L6	N71-23-40W	24.00'
L7	N18-36-20E	10.00'
L8	N71-23-40W	6.00'
L9	N18-36-20E	24.00'
L10	N71-23-40W	23.00'
L11	N71-23-40W	12.00'
L12	N71-23-40W	12.00'
L13	N00-25-49E	2.29'
L14	N71-23-40W	23.00'
L15	N08-33-25W	16.99'
L16	N00-25-49E	18.89'
L17	N89-34-11E	45.00'
L18	N00-25-49W	18.89'
L19	N00-25-49W	18.90'
L20	N01-56-35E	33.88'
L21	N88-03-25W	18.50'
L22	N54-26-35E	10.18'
L23	N09-26-35E	23.73'
L24	N35-33-25W	10.61'
L25	N46-50-24W	11.29'
L26	N00-36-31W	23.56'
L27	N48-03-27W	11.29'
L28	N44-33-50W	5.29'
L29	N55-36-52W	5.24'
L30	N28-13-05W	4.65'

SEE SEQUENCE 20172750385
2018-1

S16,T15S,R12E SD:10/16/17

\SQ2017\20172750385- 03/06/18 SBG

0 40 80 120 160

FEET