# ASSESSOR'S RECORD MAP
## LINDA VISTA 18
## LOTS 001-036 & COMMON AREA A & B

225-02

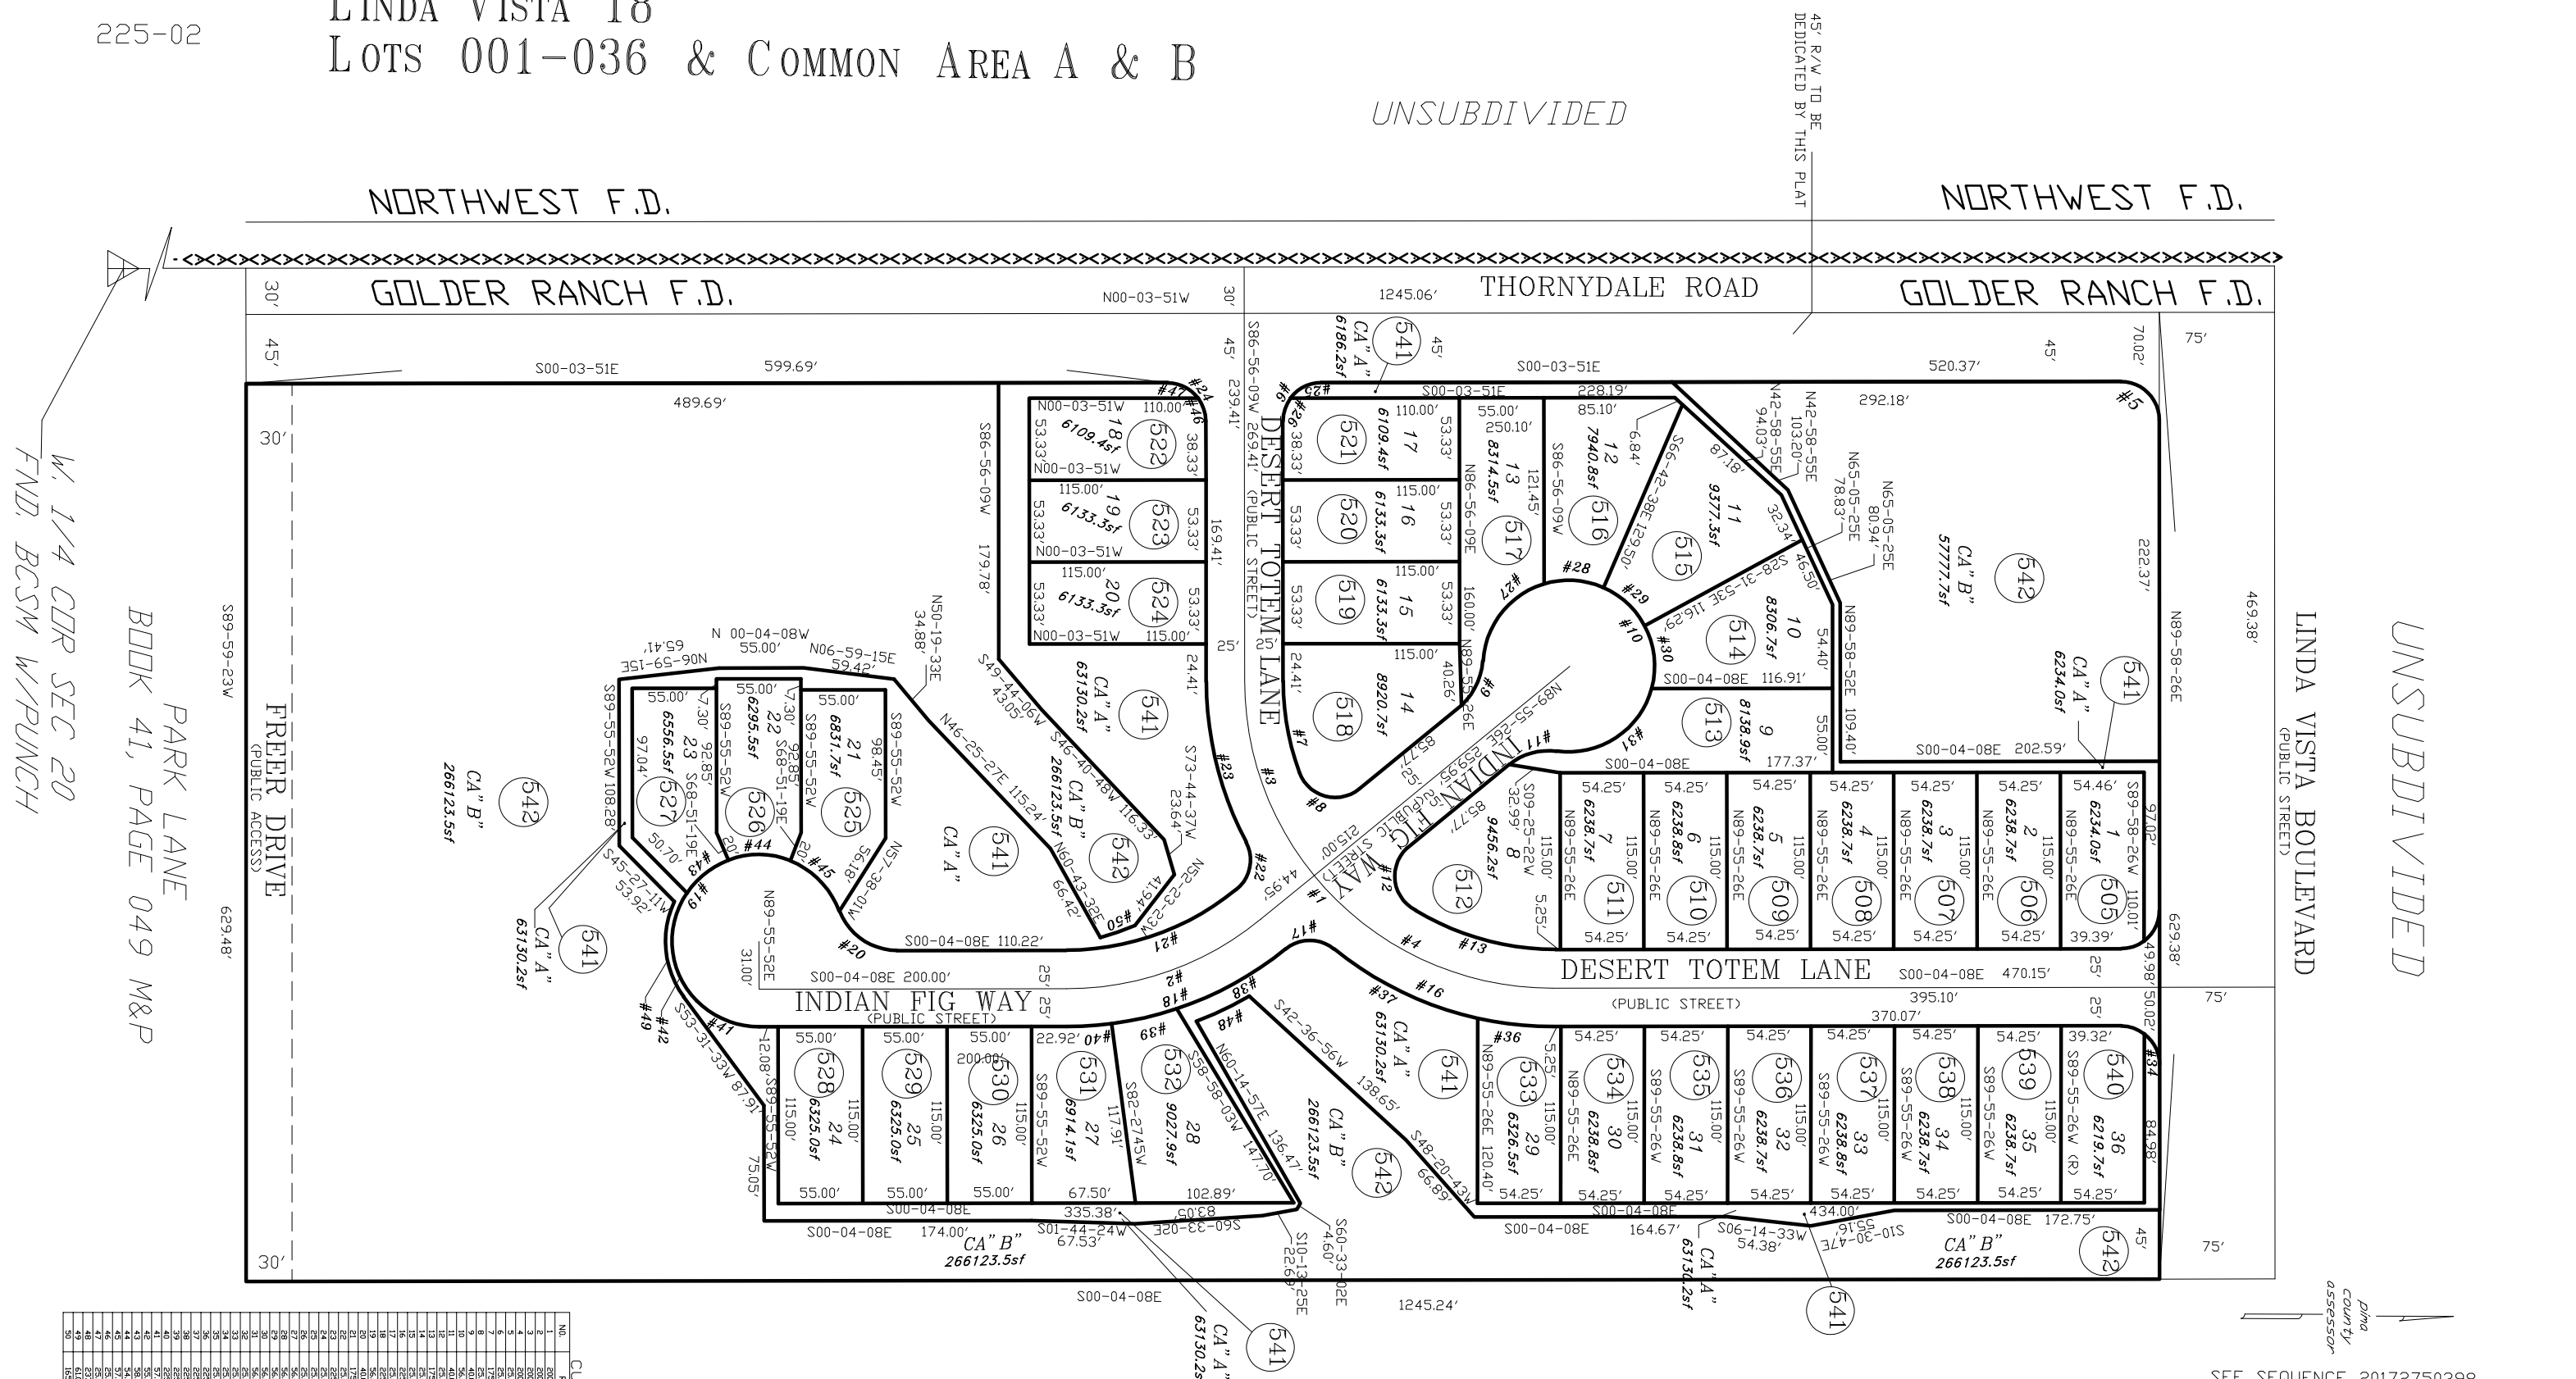


| CURVE TABLE | | | | | |
|---|---|---|---|---|---|
| NO: | R: | DELTA: | L: | | |
| 2 | 200.00' | 90-00-17 | 314.18' | | |
| 3 | 200.00' | 39-15-33 | 136.94' | | |
| 4 | 200.00' | 39-14-10 | 136.86' | | |
| 5 | 23.00' | 90-00-00 | 32.97' | | |
| 6 | 23.00' | 90-00-00 | 32.97' | | |
| 7 | 23.00' | 90-00-00 | 32.97' | | |
| 8 | 23.00' | 109-28-16 | 47.77' | | |
| 9 | 40.00' | 47-23-42 | 33.08' | | |
| 10 | 40.00' | 47-23-42 | 33.08' | | |
| 11 | 40.00' | 47-23-42 | 33.08' | | |
| 12 | 23.00' | 109-28-16 | 47.77' | | |
| 13 | 23.00' | 89-57-58 | 35.95' | | |
| 14 | 23.00' | 90-02-24 | 36.14' | | |
| 15 | 23.00' | 90-02-24 | 36.14' | | |
| 16 | 23.00' | 89-57-58 | 35.95' | | |
| 17 | 23.00' | 109-28-16 | 47.77' | | |
| 18 | 23.00' | 39-13-33 | 15.68' | | |
| 19 | 40.00' | 39-13-33 | 27.36' | | |
| 20 | 40.00' | 69-15-27 | 48.35' | | |
| 21 | 40.00' | 69-15-27 | 48.35' | | |
| 22 | 175.00' | 39-13-33 | 119.93' | | |
| 23 | 225.00' | 27-41-37 | 108.27' | | |
| 24 | 25.00' | 90-00-00 | 39.27' | | |
| 25 | 25.00' | 90-00-00 | 39.27' | | |
| 26 | 25.00' | 36-36-48 | 15.69' | | |
| 27 | 25.00' | 69-21-96 | 30.19' | | |
| 28 | 25.00' | 69-21-96 | 30.19' | | |
| 29 | 25.00' | 36-36-48 | 15.69' | | |
| 30 | 25.00' | 90-00-00 | 39.27' | | |
| 31 | 25.00' | 36-36-48 | 15.69' | | |
| 32 | 25.00' | 53-27-48 | 23.18' | | |
| 33 | 25.00' | 53-27-48 | 23.18' | | |
| 34 | 25.00' | 36-36-48 | 15.69' | | |
| 35 | 25.00' | 90-02-24 | 39.29' | | |
| 36 | 25.00' | 90-02-24 | 39.29' | | |
| 37 | 25.00' | 36-36-48 | 15.69' | | |
| 38 | 25.00' | 53-27-48 | 23.18' | | |
| 39 | 225.00' | 11-07-05 | 43.64' | | |
| 40 | 225.00' | 12-16-18 | 48.12' | | |
| 41 | 225.00' | 07-28-08 | 28.12' | | |
| 42 | 55.19' | 78-37-43 | 75.58' | | |
| 43 | 55.19' | 24-37-57 | 24.96' | | |
| 44 | 55.19' | 24-37-57 | 24.96' | | |
| 45 | 55.19' | 78-37-43 | 75.58' | | |
| 46 | 55.19' | 46-42-01 | 44.88' | | |
| 47 | 55.19' | 36-35-14 | 35.69' | | |
| 48 | 237.00' | 09-15-07 | 38.27' | | |
| 49 | 61.00' | 36-35-14 | 38.69' | | |
| 50 | 61.00' | 62-27-20 | 66.47' | | |
| | 16.00' | 08-35-28 | 2.47' | | |