ASSESSOR'S RECORD MAP

305-74

LAYOUT

(RESUB 64/031 M&P)

FAGAN RANCH AMENDED

ALL IN CORONA DE TUCSON F.D.

LOTS 1-112, BLOCKS 1-4 & COMMON AREAS 'A-1' - 'A-5', 'B-1' - 'B-6'

CURVE TABLE

NO.	R	Δ	L
1	1457.50	02-48-13	71.32'
2	1057.50	02-32-28	44.68'
3	181.00'	10-09-56	32.11'
4	25.00'	53-07-48	23.18'
5	25.00'	36-52-12	16.09'
6	25.00'	90-00-00	39.27'
7	700.00'	13-49-44	168.95'
8	700.00'	27-30-46	336.13'
9	1030.00'	25-00-29	449.57'
10	570.00'	05-21-58	53.38'
11	570.00'	04-30-04	44.78'
12	1480.00'	01-56-59	50.37'
13	1480.00'	02-47-42	72.20'
14	1480.00'	02-47-18	72.03'
15	1480.00'	02-40-27	69.07'
16	1480.00'	01-45-43	45.51'
17	60.00'	16-00-12	16.76'
18	60.00'	41-37-45	43.59'
19	60.00'	28-46-23	30.13'
20	60.00'	29-03-33	30.43'
21	60.00'	00-59-20	1.04'
22	60.00'	116-27-13	121.95'
23	60.00'	13-56-51	14.61'
24	60.00'	38-04-07	39.87'
25	60.00'	09-18-46	9.75'
26	60.00'	44-31-17	46.62'
27	60.00'	105-51-01	110.85'
28	1248.00'	00-31-01	11.26'
29	1248.00'	02-57-59	64.61'
30	60.00'	02-41-39	2.82'
31	60.00'	48-28-48	50.77'
32	60.00'	36-59-58	38.75'
33	60.00'	20-22-30	21.34'
34	60.00'	108-32-56	113.67'
35	25.00'	14-43-25	6.42'
36	25.00'	77-12-25	33.69'
37	25.00'	91-55-50	40.11'
38	1435.00'	00-52-23	21.86'
39	615.00'	07-39-23	82.18'
40	25.00'	77-21-52	33.76'
41	25.00'	10-25-29	4.55'
42	25.00'	87-47-21	38.31'
43	50.00'	43-49-49	38.25'
44	50.50'	35-28-25	31.27'
45	50.50'	196-42-49	173.38'
46	50.50'	35-28-25	31.27'
47	50.50'	267-39-39	235.91'
48	50.00'	43-49-49	38.25'
49	25.00'	11-32-13	5.03'
50	25.00'	78-27-47	34.24'
51	25.00'	90-00-00	39.27'
52	985.00'	00-12-06	3.47'
53	985.00'	04-41-08	80.55'
54	985.00'	04-39-45	80.16'
55	985.00'	04-39-45	80.16'
56	25.00'	86-22-50	37.69'
57	25.00'	48-52-57	21.33'
58	25.00'	28-17-25	12.34'
59	25.00'	77-10-22	33.67'
60	203.50'	16-54-49	60.07'
61	203.50'	19-54-29	70.71'
62	177.50'	10-28-06	32.43'
63	177.50'	18-25-24	57.07'
64	872.50'	02-29-51	38.03'
65	872.50'	04-29-41	68.44'
66	872.50'	01-03-56	16.23'
67	50.00'	47-49-27	41.73'
68	50.50'	20-06-15	17.72'
69	50.50'	83-43-58	73.80'
70	50.50'	164-51-38	145.31'
71	50.50'	268-41-51	236.83'
72	50.00'	19-26-46	16.97'
73	25.00'	109-00-27	47.56'
74	50.50'	13-06-35	11.55'
75	50.50'	230-36-31	203.26'
76	50.50'	243-43-06	214.81'
77	50.00'	15-24-48	13.45'
78	50.00'	48-18-17	42.15'
79	50.00'	63-43-06	55.60'
80	25.00'	17-52-46	7.80'
81	25.00'	80-04-27	34.94'
82	25.00'	97-57-13	42.74'
83	827.50'	02-31-26	36.45'
84	25.00'	36-52-12	16.09'
85	25.00'	53-07-48	23.18'
86	25.00'	90-00-00	39.27'
87	25.00'	53-07-48	23.18'
88	25.00'	36-52-12	16.09'
89	25.00'	90-00-00	39.27'
90	272.50'	10-28-40	49.83'
91	272.50'	13-44-41	65.37'
92	272.50'	13-44-41	65.37'
93	272.50'	11-25-26	54.33'
94	272.50'	17-51-52	84.96'
95	25.00'	53-07-48	23.18'
96	25.00'	36-52-12	16.09'
97	25.00'	90-00-00	39.27'
98	50.50'	46-21-36	40.86'
99	50.50'	197-21-29	173.95'
100	50.50'	243-43-06	214.81'
101	50.00'	06-58-10	6.08'
102	50.00'	56-44-56	49.52'
103	50.00'	27-41-47	24.17'
104	50.00'	16-08-02	14.08'
105	50.00'	43-49-49	38.25'
106	50.50'	157-58-17	139.23'
107	50.50'	66-05-22	58.25'
108	50.50'	43-35-59	38.43'
109	50.50'	267-39-39	235.91'
110	50.00'	43-49-49	38.25'
111	25.00'	36-52-12	16.09'
112	25.00'	53-07-48	23.18'
113	25.00'	90-00-00	39.27'
114	227.50'	67-15-20	267.05'
115	495.00'	04-14-26	36.63'
116	495.00'	08-01-01	69.26'
117	495.00'	08-01-01	69.26'
118	495.00'	07-58-39	68.92'
119	495.00'	00-38-24	5.53'
120	50.50'	68-07-20	60.04'

CURVE TABLE

NO.	R	Δ	L
121	50.50'	136-10-24	120.02'
122	50.50'	39-25-22	34.75'
123	50.50'	243-43-06	214.81'
124	50.00'	63-43-06	55.60'
125	450.00'	03-23-49	26.68'
126	450.00'	11-48-27	92.74'
127	450.00'	11-48-27	92.74'
128	450.00'	01-52-47	14.76'
129	25.00'	36-52-12	16.09'
130	25.00'	53-07-48	23.18'
131	25.00'	90-00-00	39.27'
132	25.00'	53-07-48	23.18'
133	25.00'	36-52-12	16.09'
134	25.00'	90-00-00	39.27'
135	222.50'	14-43-43	57.20'
136	222.50'	14-09-46	55.00'
137	158.50'	10-38-16	29.43'
138	158.50'	48-09-16	133.21'
139	300.00'	04-55-16	25.77'
140	300.00'	20-09-26	105.54'
141	300.00'	06-07-46	32.09'
142	50.50'	94-15-44	83.08'
143	50.50'	150-45-50	132.88'
144	50.50'	245-01-34	215.96'
145	50.00'	59-09-37	51.63'
146	345.00'	12-24-32	74.72'
147	345.00'	11-44-05	70.66'
148	345.00'	01-11-54	7.22'
149	25.00'	53-15-00	23.23'
150	25.00'	27-36-25	12.05'
151	25.00'	80-51-25	35.28'
152	25.00'	92-32-28	40.38'
153	640.00'	06-10-11	68.92'
154	640.00'	07-00-26	78.27'
155	640.00'	07-00-26	78.27'
156	640.00'	07-00-26	78.27'
157	640.00'	07-00-26	78.27'
158	640.00'	07-00-26	78.27'
159	640.00'	00-08-10	1.52'
160	25.00'	05-36-47	2.45'
161	25.00'	84-23-13	36.82'
162	25.00'	90-00-00	39.27'
163		NOT USED	
164		NOT USED	
165		NOT USED	
166		NOT USED	
167	50.50'	66-03-00	58.22'
168	25.00'	91-55-50	40.11'
169	1435.00'	09-29-40	237.79'
170	25.00'	94-24-24	41.19'
171	25.00'	57-14-30	24.98'
172	25.00'	28-02-36	12.24'
173	25.00'	85-17-06	37.21'
174	1293.00'	02-39-56	60.15'
175	1293.00'	03-11-27	72.01'
176	1293.00'	03-11-42	72.10'
177	25.00'	87-56-05	38.37'

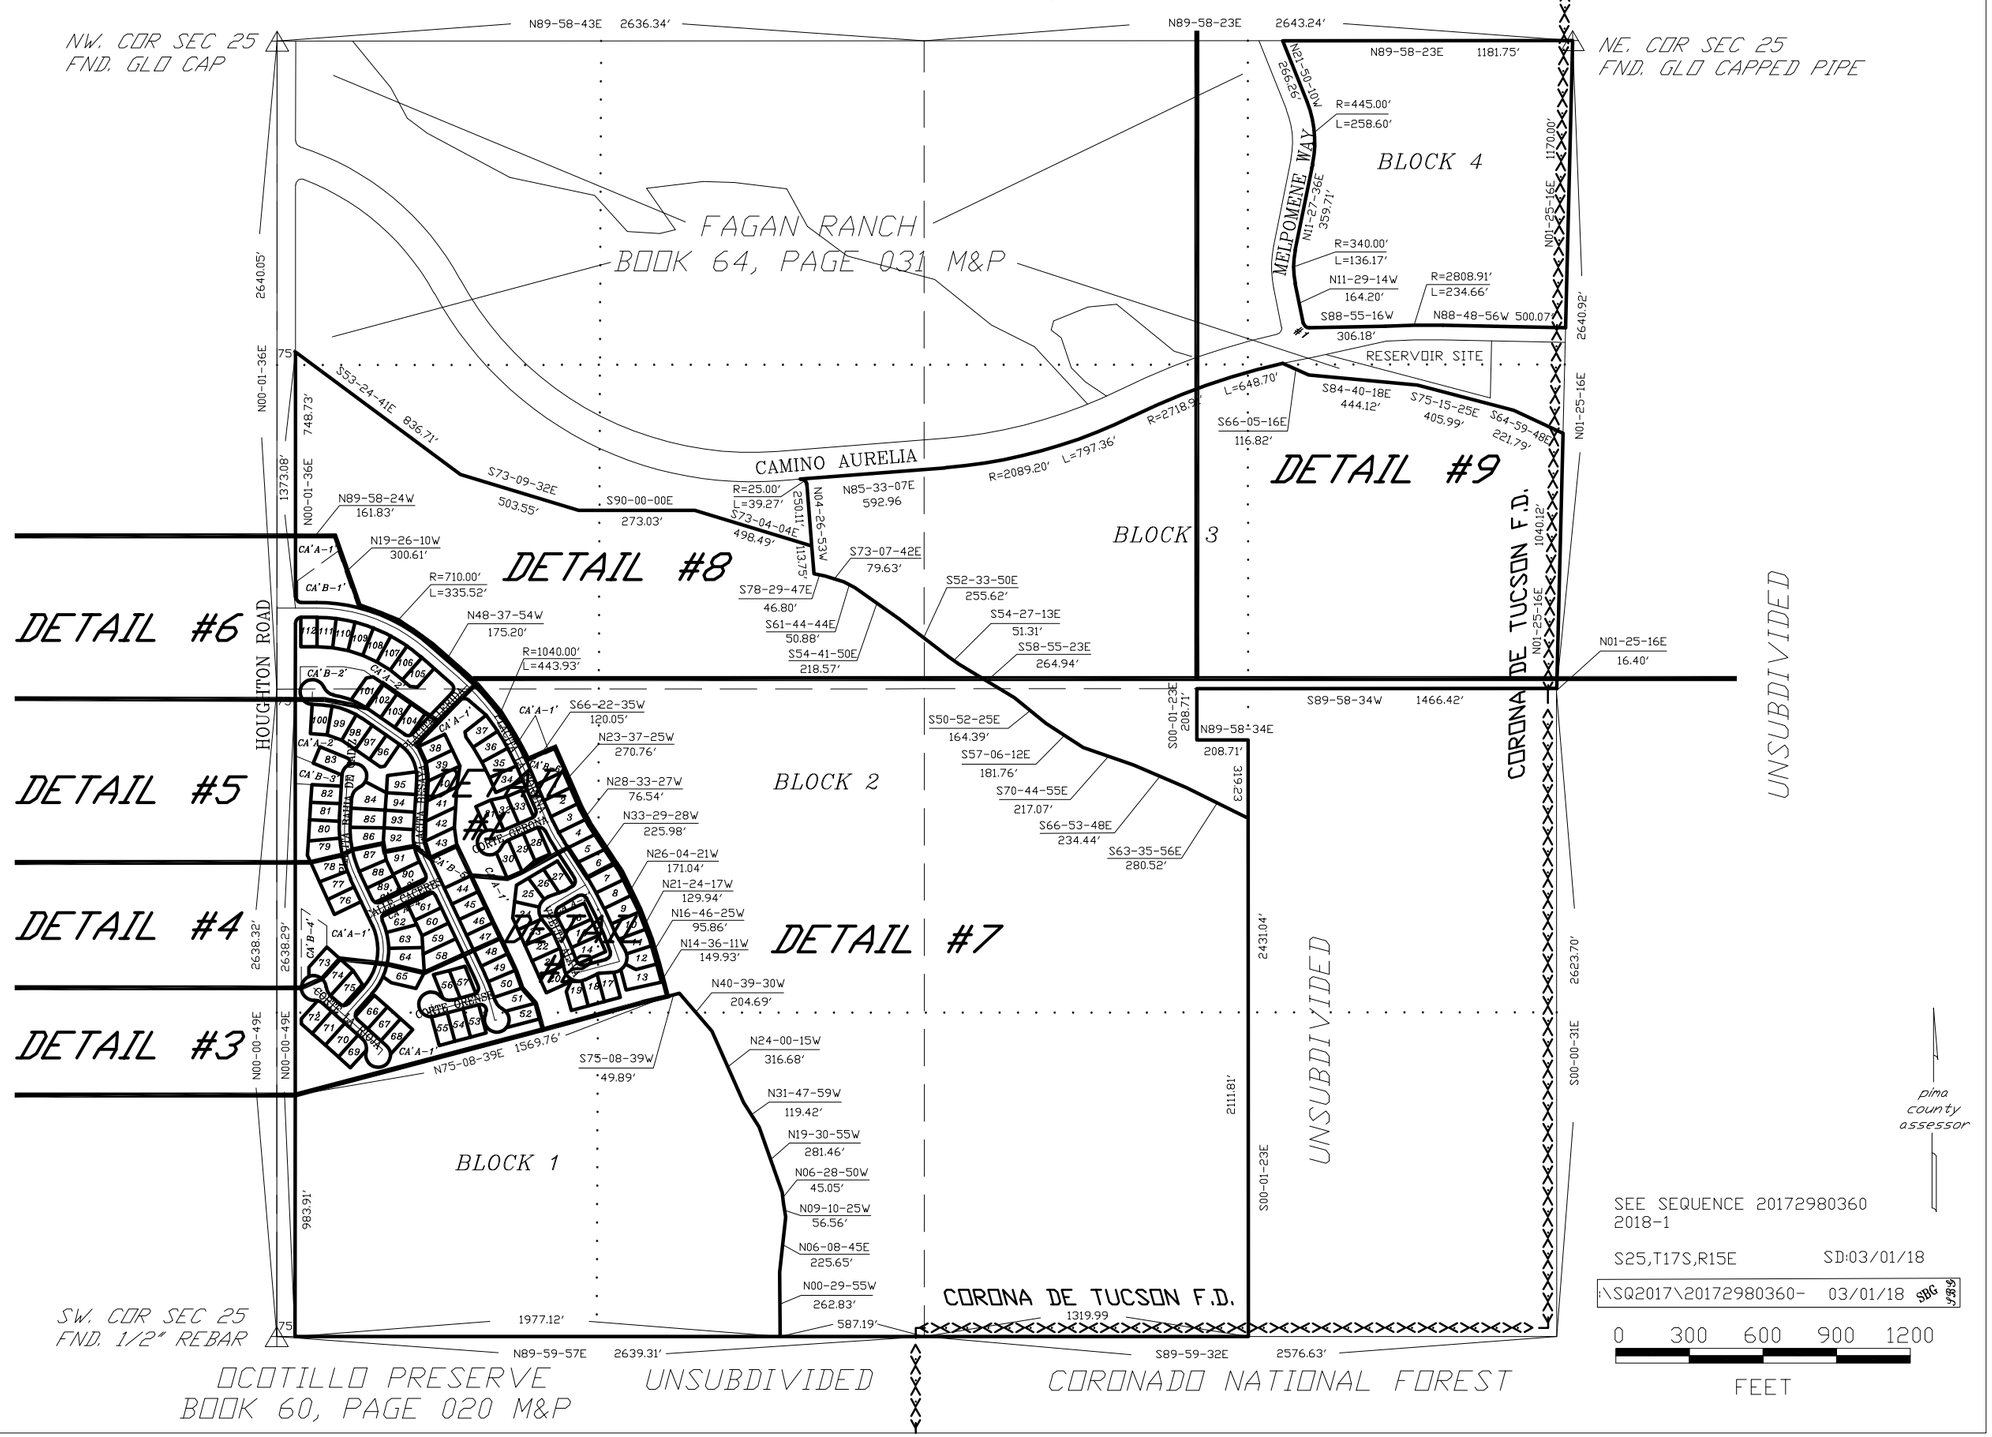

SEE SEQUENCE 20172980360
2018-1

S25,T17S,R15E SD:03/01/18

\SQ2017\20172980360- 03/01/18 SBG

0 300 600 900 1200

FEET