ASSESSOR'S RECORD MAP
HARDY PRESERVE
LOTS 010-055 & COMMON AREA A & B

225-02

ALL IN GOLDER RANCH F.D.

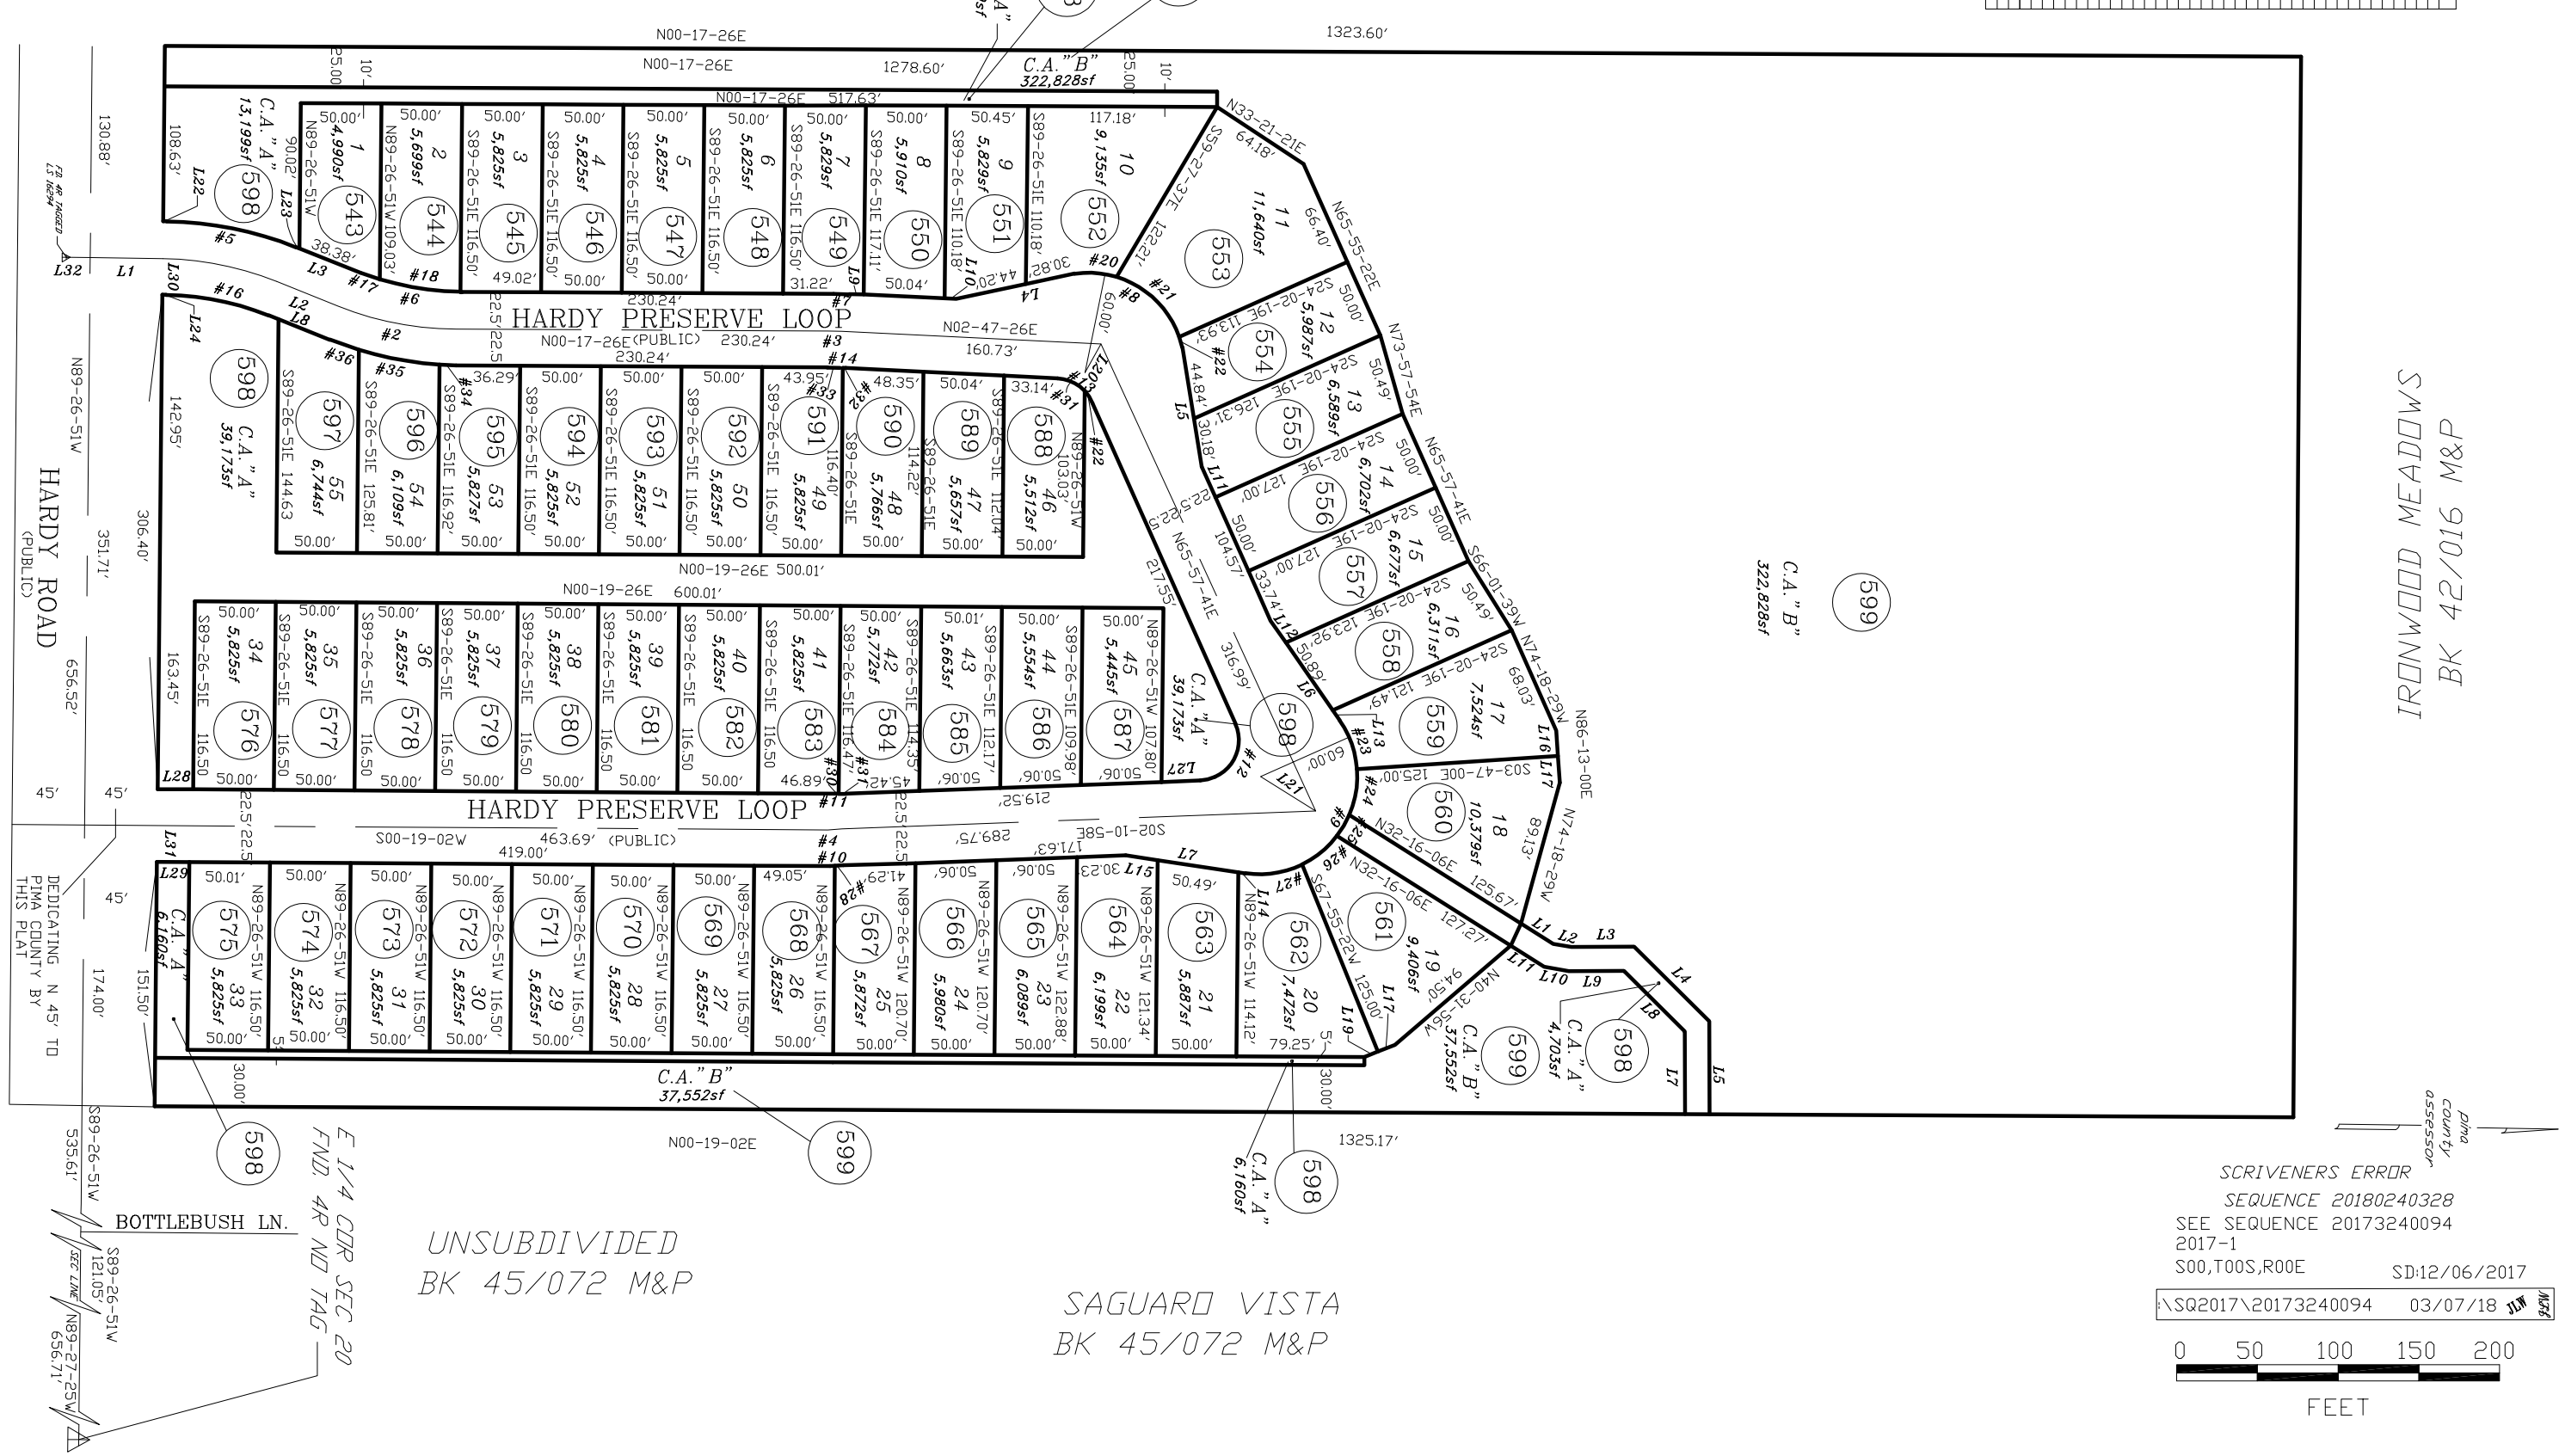

CURVE TABLE

NO.	R	Δ	L
1	200.00'	21-07-21	73.73'
2	200.00'	21-32-20	75.18'
3	200.00'	02-30-00	8.73'
4	200.00'	02-30-00	8.73'
5	222.50'	21-07-21	82.03'
6	177.50'	21-32-20	66.73'
7	222.50'	02-30-00	9.71'
8	60.00'	84-36-49	88.61'
9	60.00'	133-17-55	139.59'
10	222.50'	02-30-00	9.71'
11	177.50'	02-30-00	7.74'
12	25.00'	111-51-21	48.81'
13	25.00'	63-10-15	27.56'
14	177.50'	02-30-00	7.74'
15	222.50'	21-32-20	83.64'
16	177.50'	21-07-21	65.44'
17	177.50'	04-51-30	15.05'
18	177.50'	16-21-48	50.69'
19	177.50'	19-19-01	0.98'
20	60.00'	25-06-39	26.30'
21	60.00'	53-05-34	55.60'
22	60.00'	06-24-37	6.71'
23	60.00'	06-24-37	32.56'
24	60.00'	31-05-27	27.67'
25	60.00'	26-25-08	15.05'
26	60.00'	14-22-25	28.22'
27	60.00'	26-57-08	36.09'
28	222.50'	34-27-47	8.76'
29	222.50'	02-15-19	0.95'
30	177.50'	01-00-13	3.11'
31	25.00'	43-22-05	18.92'
31	177.50'	01-29-47	4.64'
32	177.50'	02-32-44	1.69'
33	177.50'	01-57-16	6.05'
34	222.50'	03-31-57	13.72'
35	222.50'	13-05-43	50.85'
36	222.50'	04-54-39	19.07'
37	NOT USED		
38	NOT USED		
39	25.00'	19-48-10	8.64'

LINE TABLE

LINE #	BEARING	DISTANCE
L1	N 90-00-00 E	47.22'
L2	N 90-00-00 E	40.66'
L3	N 90-00-00 E	40.66'
L4	N 90-00-00 E	75.02'
L5	N 90-00-00 E	75.02'
L6	N 90-00-00 E	75.00'
L7	N 90-00-00 E	75.00'
L8	N 90-00-00 E	40.66'
L9	N 90-00-00 E	9.08'
L10	N 90-00-00 E	7.31'
L11	N 90-00-00 E	28.83'
L12	N 90-00-00 E	16.54'
L13	N 90-00-00 E	7.57'
L14	N 90-00-00 E	4.51'
L15	N 90-00-00 E	20.00'
L16	N 90-00-00 E	15.70'
L17	N 90-00-00 E	16.62'
L18	N 90-00-00 E	11.24'
L19	N 90-00-00 E	9.10'
L20	N 90-00-00 E	20.26'
L21	N 90-00-00 E	40.66'
L22	N 90-00-00 E	2.28'
L23	N 90-00-00 E	2.28'
L24	N 90-00-00 E	2.15'
L25	N 90-00-00 E	6.37'
L26	NOT USED	
L27	N 90-00-00 E	23.93'
L28	N 90-00-00 E	21.97'
L29	N 90-00-00 E	20.00'
L30	N 90-00-00 E	45.00'
L31	N 90-00-00 E	45.00'
L32	N 90-00-00 E	14.85'

pima county assessor

SCRIVENERS ERROR
SEQUENCE 20180240328
SEE SEQUENCE 20173240094
2017-1
S00,T00S,R00E
SD:12/06/2017

\SQ2017\20173240094 03/07/18 JLW

0 50 100 150 200
FEET