ASSESSOR'S RECORD MAP
VALHALLA RANCH ESTATES
LOTS 001-024 & COMMON AREA A

LAYOUT

(RESUB 28/033 M&P)
(RESUB 29/074 M&P)

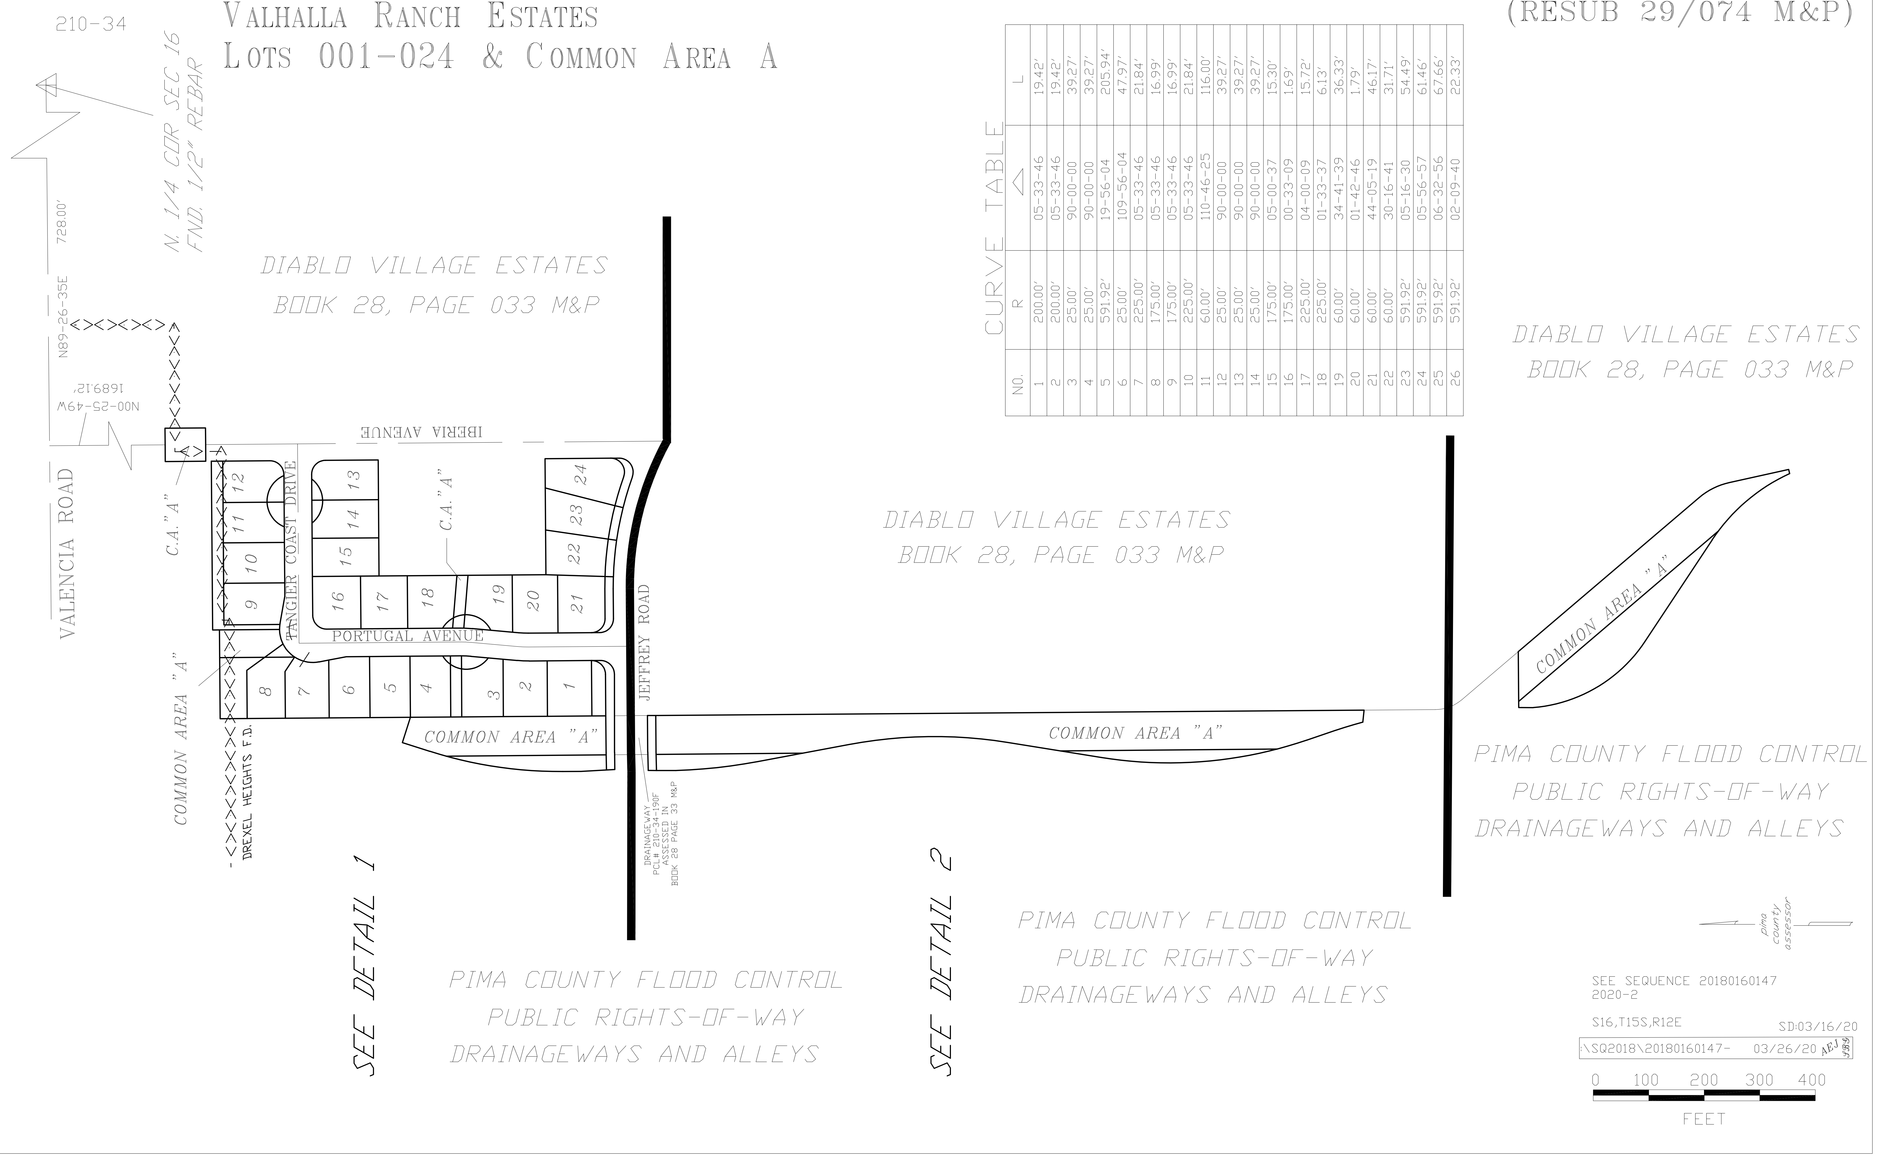

CURVE TABLE

NO.	R	Δ	L
1	200.00'	05-33-46	19.42'
2	200.00'	05-33-46	19.42'
3	25.00'	90-00-00	39.27'
4	25.00'	90-00-00	39.27'
5	591.92'	19-56-04	205.94'
6	25.00'	109-56-04	47.97'
7	225.00'	05-33-46	21.84'
8	175.00'	05-33-46	16.99'
9	175.00'	05-33-46	16.99'
10	225.00'	05-33-46	21.84'
11	60.00'	110-46-25	116.00'
12	25.00'	90-00-00	39.27'
13	25.00'	90-00-00	39.27'
14	25.00'	90-00-00	39.27'
15	175.00'	05-00-37	15.30'
16	175.00'	00-33-09	1.69'
17	225.00'	04-00-09	15.72'
18	225.00'	01-33-37	6.13'
19	60.00'	34-41-39	36.33'
20	60.00'	01-42-46	1.79'
21	60.00'	44-05-19	46.17'
22	60.00'	30-16-41	31.71'
23	591.92'	05-16-30	54.49'
24	591.92'	05-56-57	61.46'
25	591.92'	06-32-56	67.66'
26	591.92'	02-09-40	22.33'