ASSESSOR'S RECORD MAP

133-22

ABC BROADWAY CENTER
LOTS 1-3

(RESUB PTN BLK D 12/071 M&P)

ALL IN CITY OF TUCSON

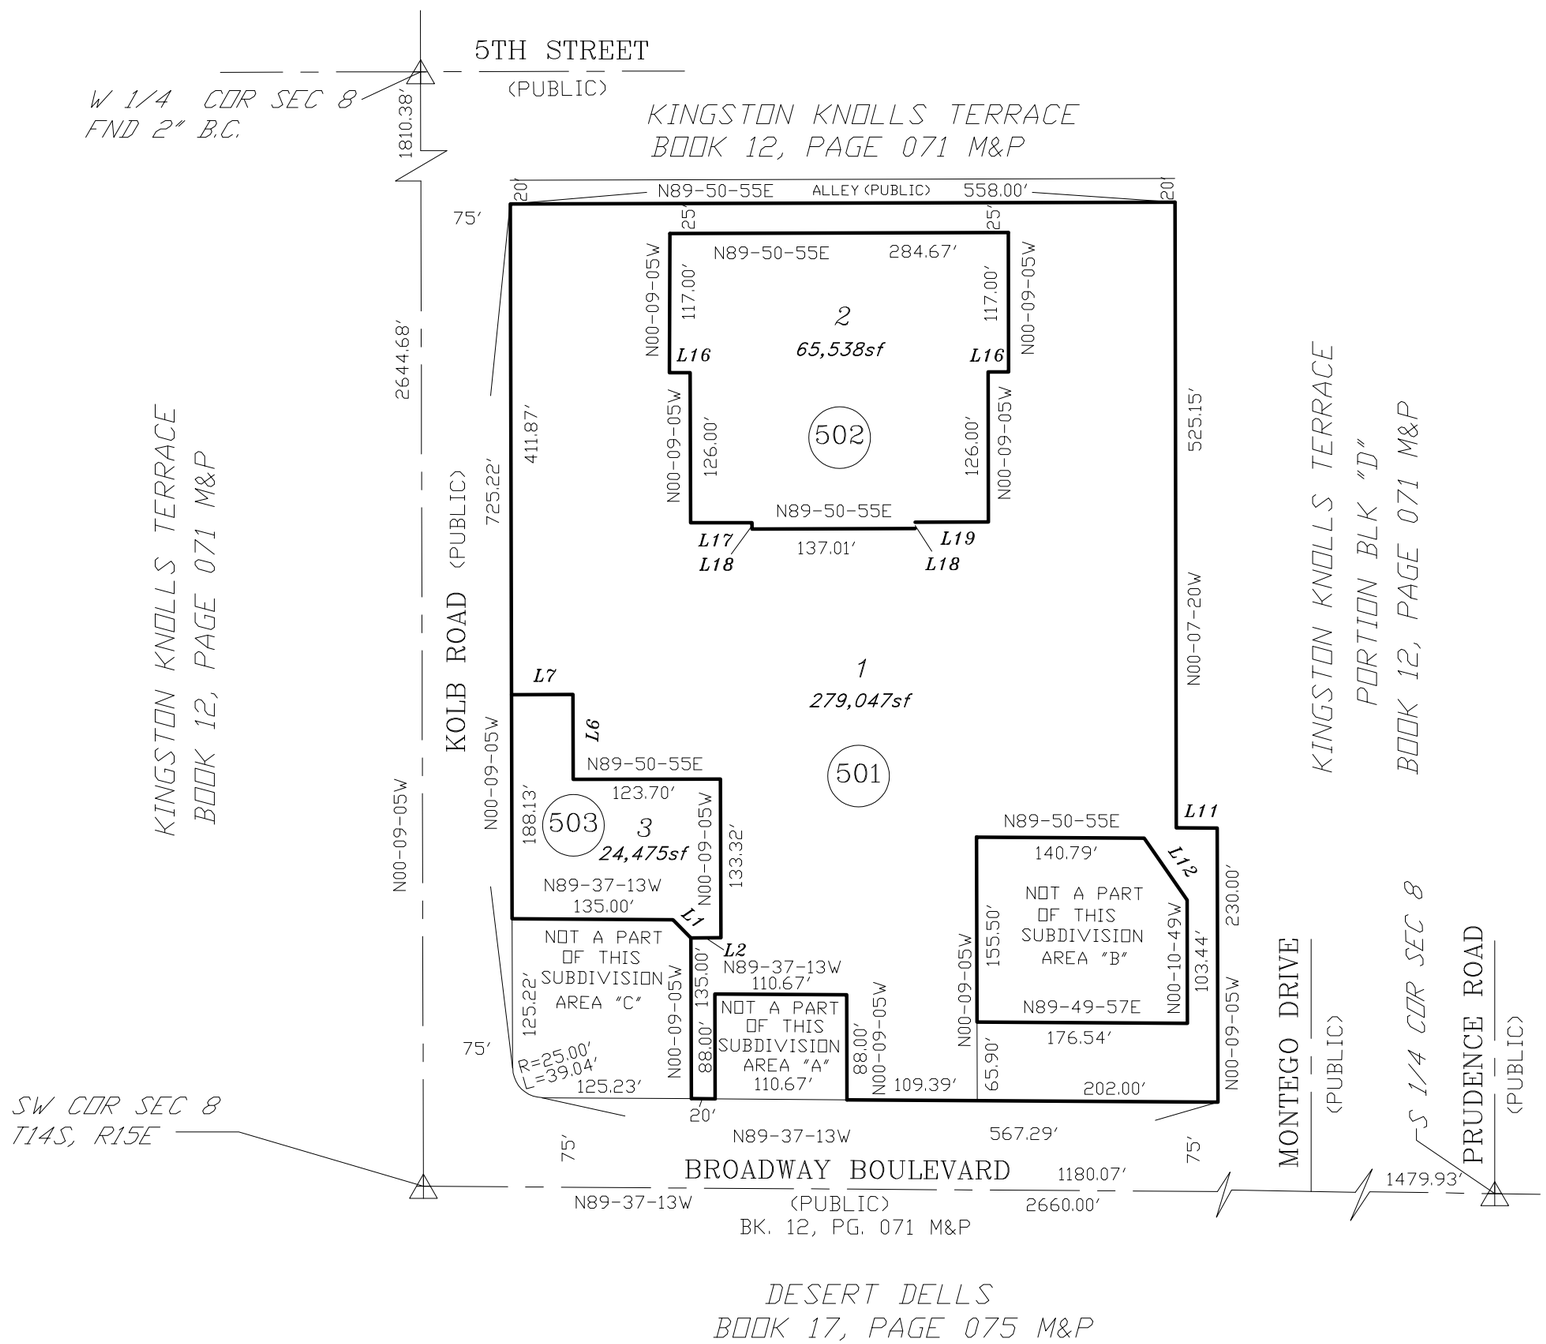

LINE TABLE

LINE #	BEARING	DISTANCE
L1	N44-53-16W	21.31'
L2	N89-50-55E	23.71'
L6	N00-09-05W	71.20'
L7	N89-50-55E	50.00'
L11	N89-37-13W	34.29'
L12	N34-37-21W	63.08'
L16	N89-50-55E	17.33'
L17	N89-50-55E	51.50'
L18	N00-09-05W	5.33'
L19	N89-50-55E	61.50'

pima county assessor

SEE SEQUENCE 20182250309
2019-1

S08,T14S,R15E

SD:10/26/18

\SQ2018\20182250309- 10/26/18

0 60 120 180 240

FEET