ASSESSOR'S RECORD MAP

205-74

THE ACADEMY VILLAGE
LOTS 239-254

ALL IN RINCON VALLEY F.D.

(RESUB 50/084 M&P)

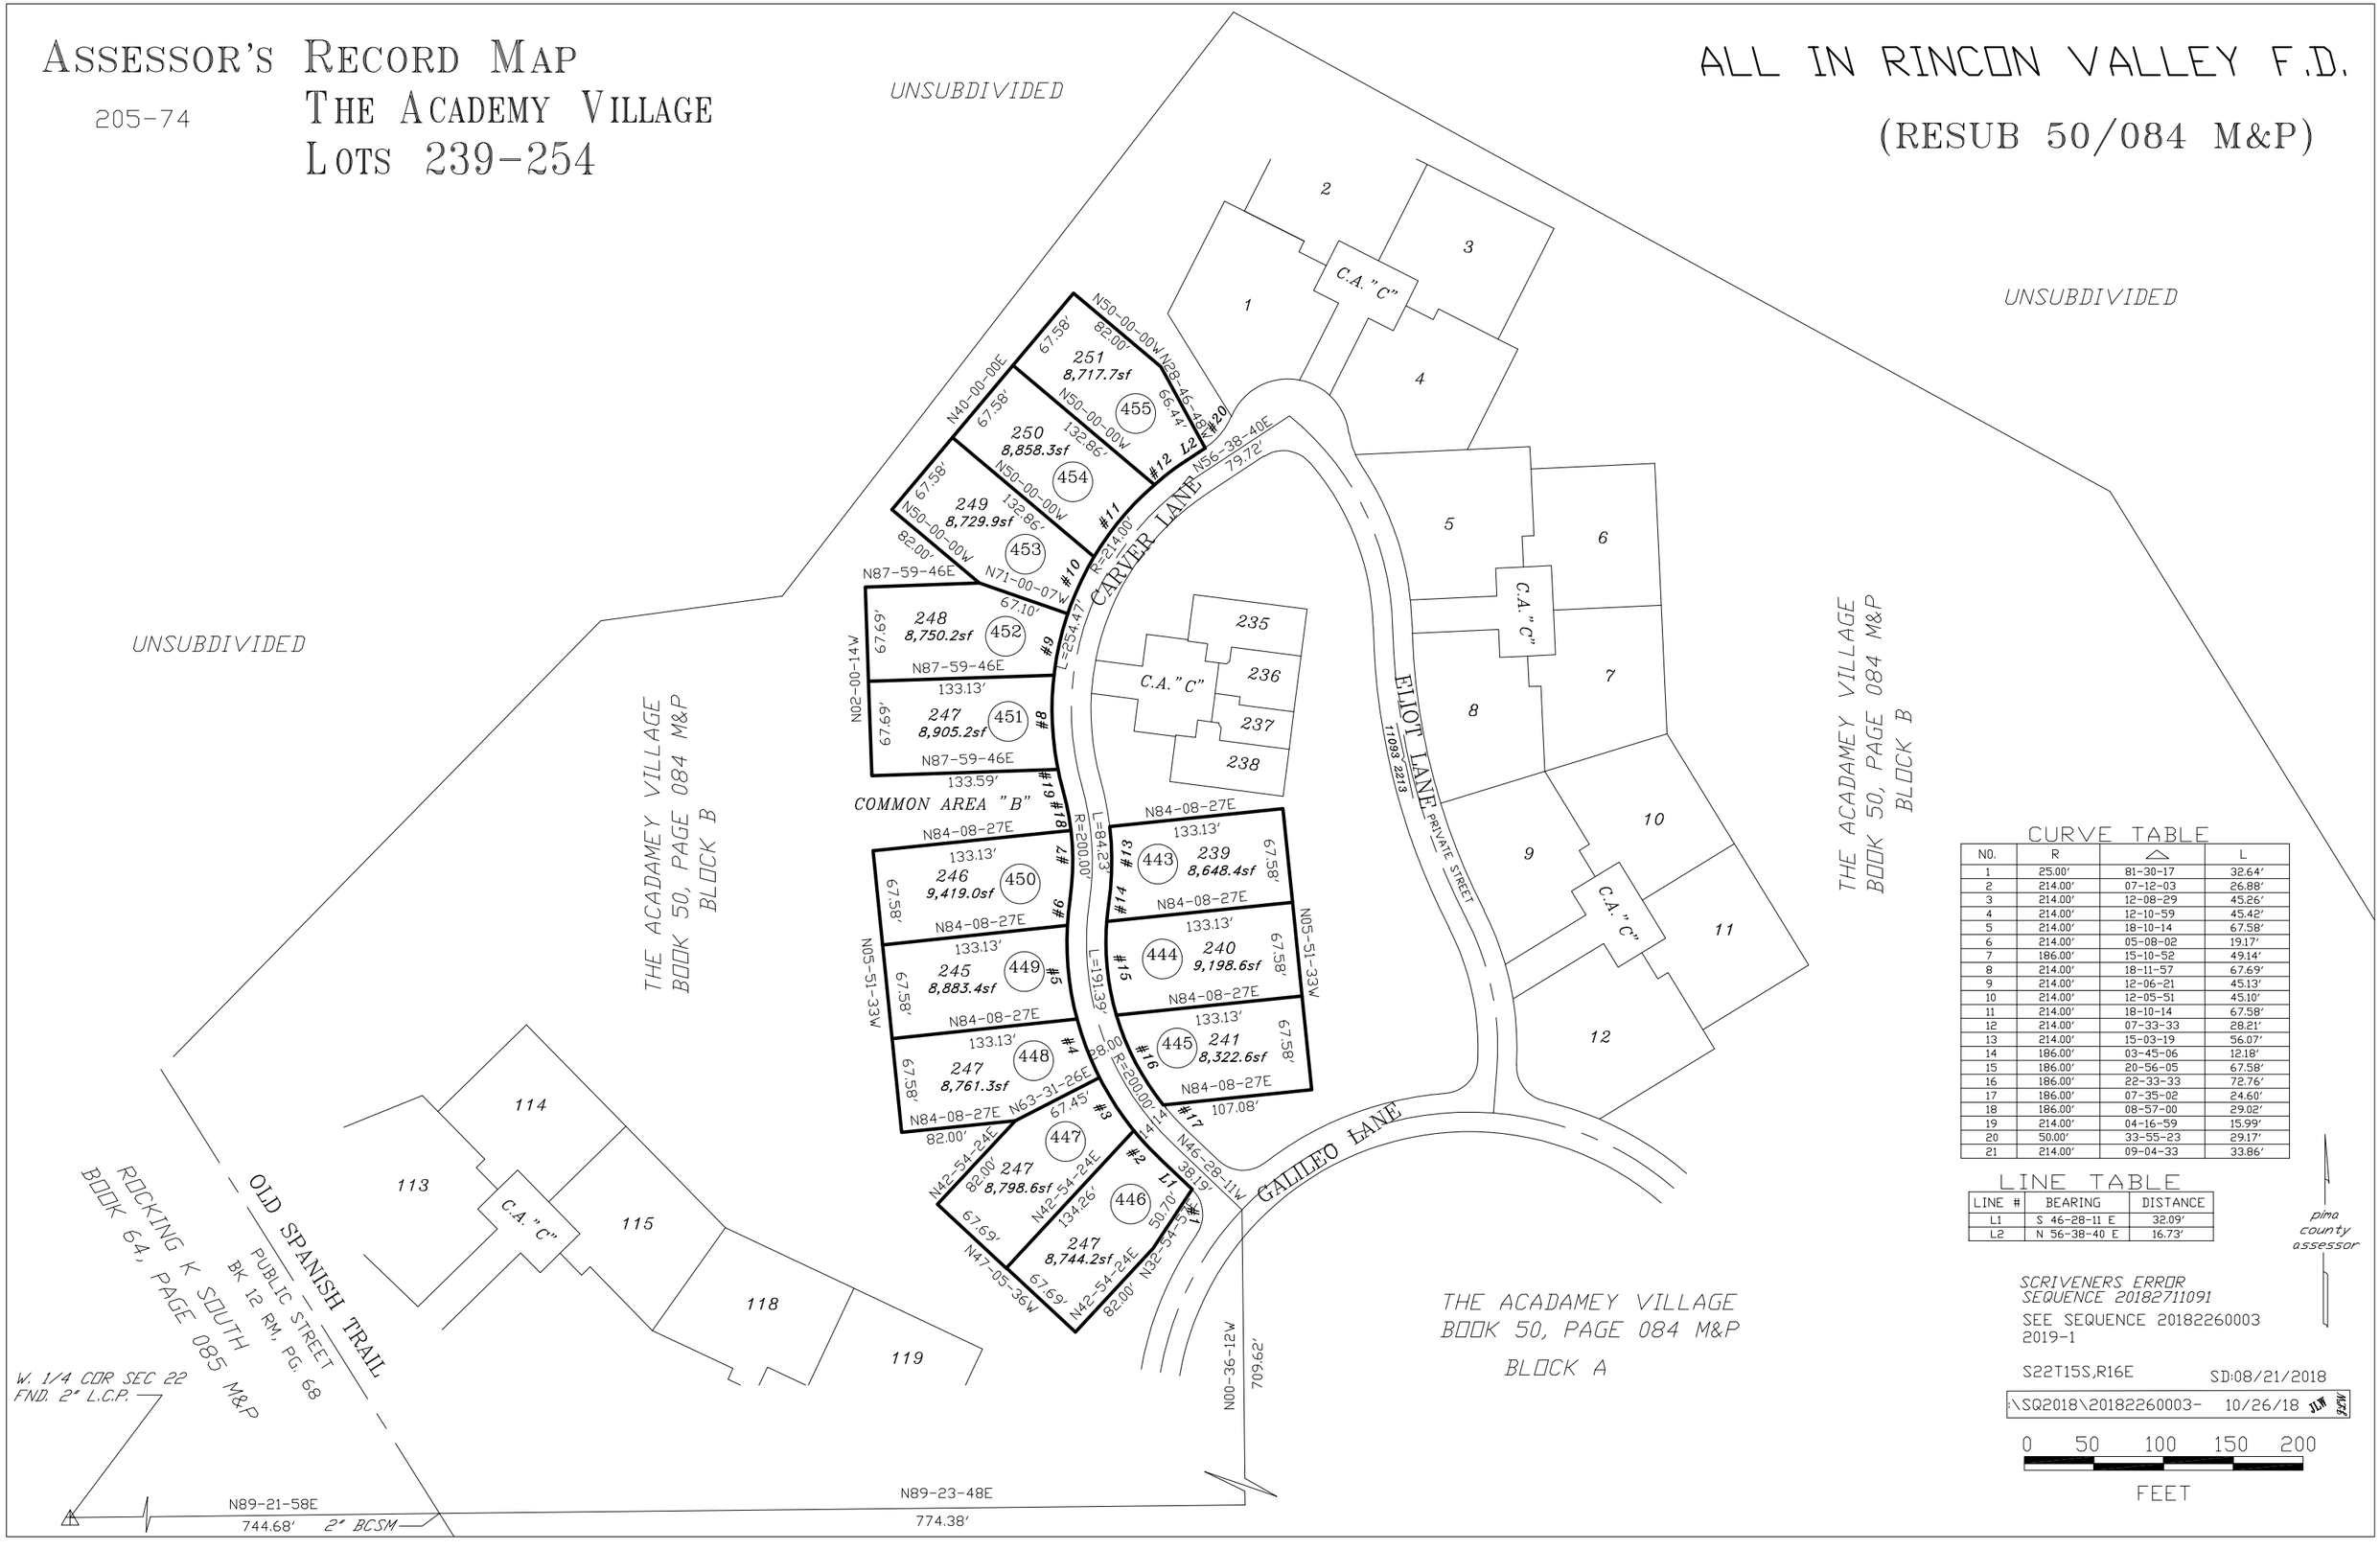

CURVE TABLE

NO.	R	Δ	L
1	25.00'	81-30-17	32.64'
2	214.00'	07-12-03	26.88'
3	214.00'	12-08-29	45.26'
4	214.00'	12-10-59	45.42'
5	214.00'	18-10-14	67.58'
6	214.00'	05-08-02	19.17'
7	186.00'	15-10-52	49.14'
8	214.00'	18-11-57	67.69'
9	214.00'	12-06-21	45.13'
10	214.00'	12-05-51	45.10'
11	214.00'	18-10-14	67.58'
12	214.00'	07-33-33	28.21'
13	214.00'	15-03-19	56.07'
14	186.00'	03-45-06	12.18'
15	186.00'	20-56-05	67.58'
16	186.00'	22-33-33	72.76'
17	186.00'	07-35-02	24.60'
18	186.00'	08-57-00	29.02'
19	214.00'	04-16-59	15.99'
20	50.00'	33-55-23	29.17'
21	214.00'	09-04-33	33.86'

LINE TABLE

LINE #	BEARING	DISTANCE
L1	S 46-28-11 E	32.09'
L2	N 56-38-40 E	16.73'

pima county assessor

SCRIVENERS ERROR
SEQUENCE 20182711091

SEE SEQUENCE 20182260003
2019-1

S22T15S,R16E

SD:08/21/2018

\SQ2018\20182260003- 10/26/18 JLW

0 50 100 150 200

FEET