Assessor's Record Map

303-83

Entrada Del Rio 2

Lots 168-199, 274-340, 499-559 & Common Area C

(RESUB PTN SQ20170300657)

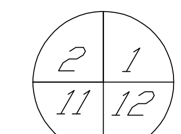

T17S,R13E

BOUNDRY LINE TABLE

LINE TABLE

LINE #	BEARING	DISTANCE
L112	N 00-53-02 W	40.00'
L113	N 89-06-58 E	525.59'
L114	S 00-53-02 E	39.49'
L115	S 00-58-54 W	51.39'
L116	S 02-37-52 W	125.38'
L117	S 02-37-52 W	105.55'
L118	N 79-40-08 W	179.29'
L119	NOT USED	
L120	NOT USED	
L121	N 87-24-53 W	198.89'
L122	NOT USED	
L123	S 71-57-56 W	57.66'
L124	NOT USED	
L125	S 82-53-10 W	88.72'
L126	N 07-06-50 W	44.42'
L127	S 82-53-10 W	182.67'
L128	S 07-06-50 E	765.00'
L129	N 82-23-10 E	132.67'
L130	S 07-06-50 E	39.93'
L131	N 82-53-10 E	50.00'
L132	S 07-06-50 E	16.69'
L133	S 31-20-42 E	84.20'
L134	S 31-20-42 E	51.87'
L135	NOT USED	
L136	S 56-51-05 E	127.95'
L137	NOT USED	
L138	NOT USED	
L139	S 74-25-46 E	24.02'
L140	NOT USED	
L141	S 82-09-54 W	90.20'
L142	NOT USED	
L143	S 57-36-56 W	54.61'
L144	S 62-34-30 W	58.63'
L145	S 07-06-50 E	79.50'
L146	S 82-53-10 W	50.00'

BOUNDRY LINE TABLE

LINE TABLE

LINE #	BEARING	DISTANCE
L147	S 07-06-50 E	45.87'
L148	S 82-53-10 W	132.67'
L149	S 07-06-48 E	1073.19'
L150	N 83-03-47 W	28.17'
L151	N 07-06-48 W	2816.49'
L152	N 52-03-26 E	162.97'
L153	N 89-06-36 E	245.00'
L154	N 56-22-36 E	295.91'
L155	N 89-06-58 E	169.99'
L156	NOT USED	
L157	N 08-11-20 W	52.30'
L158	NOT USED	
L159	NOT USED	
L160	N 37-28-48 W	114.94'
L161	N 52-18-13 E	111.25'
L162	NOT USED	
L163	S 49-55-10 W	112.03'
L164	NOT USED	
L165	N 49-55-10 E	118.94'
L166	S 59-35-29 E	68.49'
L167	NOT USED	
L168	S 88-24-31 W	110.30'
L169	NOT USED	
L170	N 88-24-31 E	110.00'
L171	S 21-07-25 W	80.40'
L172	NOT USED	
L173	NOT USED	
L174	S 89-19-40 W	91.95'
L175	S 85-01-31 W	32.21'
L176	S 80-52-56 W	32.82'
L177	S 72-13-18 W	57.45'
L178	S 61-38-31 W	130.00'
L179	N 28-21-29 W	110.00'
L180	S 61-38-33 W	27.20'
L181	N 32-07-53 W	51.20'

BOUNDRY LINE TABLE

LINE TABLE

LINE #	BEARING	DISTANCE
L182	NOT USED	
L183	NOT USED	
L184	N 02-37-52 E	119.76'
L185	N 00-48-51 E	50.73'
L186	N 00-53-02 W	40.15'
L187	N 89-06-58 E	1929.54'
L188	N 89-49-13 E	27.76'
L189	NOT USED	
L190	N 89-49-13 E	142.22'
L191	S 00-10-47 E	140.00'
L192	S 89-49-13 W	17.62'
L193	NOT USED	
L194	NOT USED	
L195	NOT USED	
L196	NOT USED	
L197	NOT USED	
L198	N 89-49-13 E	345.42'
L199	S 32-00-00 W	346.78'
L200	S 57-00-00 W	280.00'
L201	S 79-00-00 W	590.00'
L202	S 45-00-00 W	435.00'
L203	S 57-00-00 W	410.00'
L204	S 63-00-00 W	450.00'
L205	S 35-00-00 W	165.00'
L206	S 66-00-00 E	430.00'
L207	S 40-04-50 E	242.58'
L208	S 67-02-00 W	109.54'
L209	S 38-36-45 W	50.00'
L210	S 00-57-48 E	26.26'
L211	N 08-35-09 W	120.00'
L212	S 77-32-16 W	50.83'
L213	S 38-58-03 W	124.55'
L214	S 08-35-09 E	120.05'

BOUNDRY CURVE TABLE

NO.	R	CHORD DIRECTION	L
6	435.00'	S 88-54-55W	173.34'
7	430.00'	S 85-02-32 W	113.22'
8	450.00'	S 82-16-32 W	161.95'
9	665.00'	S 77-25-33 W	126.75'
10	450.00'	S 44-05-53 E	200.33'
11	535.00'	S 79-03-41 E	414.77'
12	65.00'	S 87-51-02 E	30.45'
13	615.00'	S 03-41-10 W	106.04'
14	1195.00'	S 69-53-25 W	512.02'
15	694.65'	N 11-46-47 W	70.31'
16	25.00'	N 82-09-14 E	9.80'
17	300.00'	N 63-56-49 E	73.04'
18	455.00'	S 88-38-23 E	620.32'
19	345.00'	S 50-57-54 E	20.37'
20	170.00'	S 26-51-46 E	135.19'
21	60.00'	S 00-56-37 W	20.11'
22	318.77	S 34-38-03 W	113.60'
23	318.77'	S 67-19-52 W	250.23'
24	685.00'	N 19-19-36 W	110.40'
25	NOT USED		
26	620.00'	S 79-12-14 W	7.83'
27	954.00'	S 86-05-15 W	241.29'
28	760.00'	S 84-30-07 W	234.29'
29	445.00'	N 70-58-08 W	518.20'
30	55.00'	N 43-23-13 W	11.09'
31	55.00'	N 63-42-18 W	27.91'
32	1816.40'	N 83-58-18 W	363.12'
33	THRU 46 NOT USED		
47	1345.00'	S 87-24-48 W	377.72'
48	NOT USED		
49	NOT USED		
50	50.00'	S 08-57-24 E	13.95'
51	NOT USED		
52	NO INFO GIVEN ON TABLE		
53	NO INFO GIVEN ON TABLE		
54	NO INFO GIVEN ON TABLE		

SEE DETAIL 1

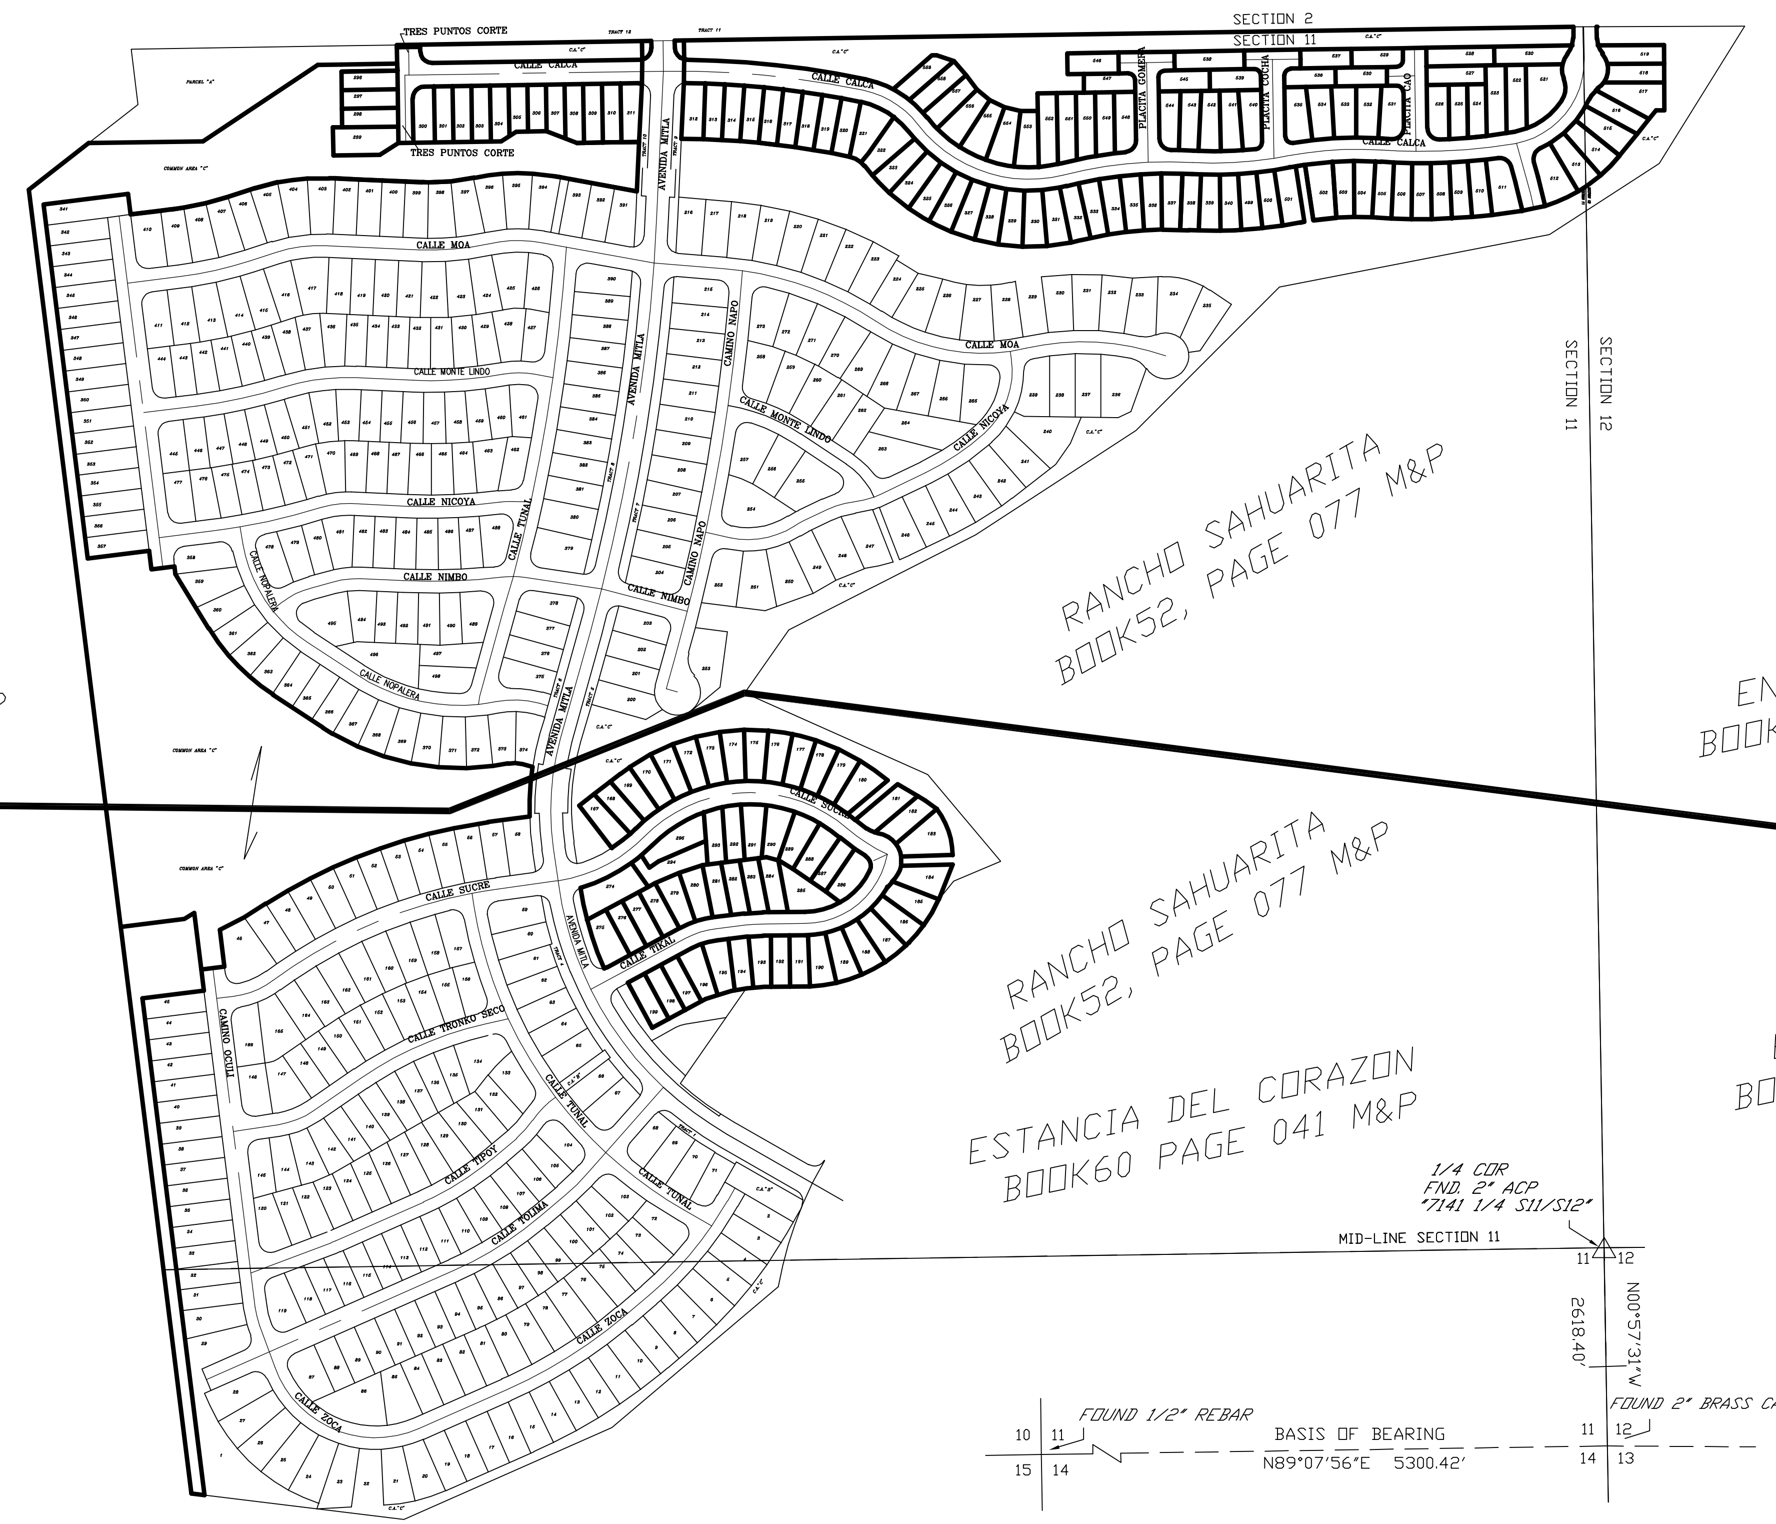

RANCHO SAHUARITA
BOOK 52, PAGE 077 M&P

ENTRADA BONITA
BOOK60, PAGE 095 M&P

ENTRADA BONITA
BOOK60, PAGE 095 M&P

SEE DETAIL 2

CURVE TABLE

NO.	R	Δ	L
1017	685.00'	09-14-02	110.40'
1018	206.00'	09-55-09	35.66'
1019	206.00'	10-36-47	38.16'
1020	206.00'	00-50-57	3.05'
1021	360.00'	01-59-51	12.55'
1022	360.00'	04-28-00	28.06'
1023	156.00'	29-03-08	79.10'
1024	156.00'	34-28-50	93.88'
1025	25.00'	84-51-05	37.02'
1026	400.00'	03-52-27	27.05'
1027	400.00'	05-44-32	40.09'
1028	295.00'	25-49-40	132.98'
1029	295.00'	10-11-39	52.49'
1030	295.00'	11-28-55	59.12'
1031	295.00'	12-13-45	62.96'
1032	295.00'	10-43-52	55.25'
1033	295.00'	07-47-35	40.12'
1034	295.00'	07-56-31	40.89'
1035	350.00'	05-26-30	33.24'
1036	350.00'	04-09-27	25.40'
1037	350.00'	19-36-41	119.80'
1038	25.00'	05-08-19	2.24'
1039	NOT USED		
1040	685.00'	05-52-21	70.21'
1041	185.00'	08-05-52	26.15'
1042	300.00'	09-32-58	50.00'
1043	300.00'	02-53-42	15.16'
1044	345.00'	04-17-41	25.86'
1045	345.00'	06-35-16	39.67'
1046	345.00'	06-35-16	39.67'
1047	345.00'	06-35-16	39.67'
1048	345.00'	06-35-16	39.67'
1049	345.00'	06-35-16	39.67'
1050	345.00'	06-35-16	39.67'
1051	345.00'	06-35-16	39.67'
1052	345.00'	06-35-16	39.67'
1053	345.00'	06-35-16	39.67'
1054	345.00'	06-35-16	39.67'
1055	345.00'	06-35-16	39.67'
1056	345.00'	06-03-21	36.46'
1057	350.00'	05-02-52	30.84'
1058	50.00'	22-04-54	19.27'
1059	50.00'	06-36-14	5.76'
1060	60.00'	45-18-41	47.45'
1061	60.00'	29-02-10	30.41'
1062	60.00'	37-25-14	39.19'
1063	60.00'	01-19-04	1.38'
1064	50.00'	18-51-01	16.45'
1065	206.00'	05-22-43	19.34'
1066	206.00'	10-23-43	37.38'
1067	206.00'	10-23-46	37.38'
1068	206.00'	10-23-46	37.38'
1069	206.00'	10-23-46	37.38'
1070	206.00'	10-23-46	37.38'
1071	206.00'	01-41-32	6.08'
1072	310.00'	05-44-54	31.10'
1073	310.00'	00-42-57	3.87'
1074	156.00'	12-11-25	33.19'
1075	156.00'	09-11-27	25.02'
1076	318.77'	02-14-21	12.46'
1077	318.77'	10-18-26	57.35'
1078	318.77'	10-18-11	57.32'
1079	318.77'	10-18-07	57.32'
1080	318.77'	10-18-15	57.33'
1081	318.77'	08-47-20	48.90'

CURVE TABLE

NO.	R	Δ	L
1082	318.77'	11-37-44	64.70'
1083	170.00'	35-09-30	104.32'
1084	455.00'	09-07-44	72.50'
1085	455.00'	06-35-16	52.32'
1086	455.00'	06-35-16	52.32'
1087	455.00'	06-35-16	52.32'
1088	455.00'	06-35-16	52.32'
1089	455.00'	06-35-25	52.33'
1090	455.00'	06-35-07	52.30'
1091	455.00'	06-35-16	52.32'
1092	455.00'	06-35-16	52.32'
1093	455.00'	06-35-16	52.32'
1094	455.00'	06-35-16	52.32'
1095	445.14'	03-10-31	24.67'
1096	399.96'	00-00-25	0.05'
1097	170.00'	10-24-22	30.88'
1098	NOT USED		
1099	NOT USED		
1100	50.00'	24-14-31	21.15'
1101	50.00'	28-04-25	24.50'
1102	50.00'	48-06-54	41.99'
1103	50.00'	22-02-58	19.24'
1104	50.00'	06-13-01	5.43'
1105	50.00'	17-06-36	14.93'
1106	50.00'	10-00-38	8.74'
1107	206.00'	04-41-14	16.85'
1108	206.00'	10-23-04	37.34'
1109	206.00'	10-23-04	37.34'
1110	206.00'	10-23-04	37.34'
1111	206.00'	06-20-38	22.81'
1112	25.00'	81-33-59	35.59'
1113	326.00'	10-23-04	59.09'
1114	326.00'	06-20-15	36.06'
1115	326.00'	04-02-49	23.03'
1116	326.00'	13-39-23	77.70'
1117	35.00'	02-40-03	1.63'
1118	825.00'	04-23-05	63.14'
1119	775.00'	04-01-40	54.48'
1120	35.00'	12-21-38	7.55'
1121	NOT USED		
1122	1225.00'	01-14-10	26.43'
1123	1225.00'	01-50-54	39.52'
1124	1225.00'	01-51-00	39.55'
1125	1225.00'	01-50-54	39.52'
1126	1225.00'	01-50-24	39.52'
1127	1225.00'	01-50-24	39.52'
1128	1345.00'	01-50-24	43.39'
1129	620.00'	00-56-05	10.12'
1130	740.00'	00-56-05	12.07'
1131	1225.00'	01-18-06	27.83'
1132	1345.00'	01-18-06	30.56'
1133	1345.00'	01-50-54	43.39'
1134	1345.00'	01-50-54	43.39'
1135	1345.00'	01-51-00	43.43'
1136	1345.00'	00-59-16	23.18'
1137	1345.00'	00-51-38	20.20'
1138	1345.00'	02-44-02	64.18'
1139	620.00'	03-33-14	38.46'
1140	740.00'	03-33-14	45.90'
1141	620.00'	03-33-14	38.46'
1142	740.00'	03-33-14	45.90'
1143	740.00'	04-35-46	59.36'
1144	620.00'	04-35-46	49.74'
1145	834.00'	02-20-22	34.05'
1146	740.00'	01-01-25	13.22'

CURVE TABLE

NO.	R	Δ	L
1147	25.00'	82-03-21	35.80'
1148	954.00'	02-20-22	38.95'
1149	834.00'	02-42-45	39.48'
1150	954.00'	02-42-45	45.16'
1151	834.00'	02-41-59	39.30'
1152	954.00'	02-41-59	44.95'
1153	834.00'	02-41-59	39.30'
1154	954.00'	02-41-59	44.95'
1155	834.00'	02-41-59	39.30'
1156	954.00'	02-41-59	44.95'
1157	880.00'	01-20-04	20.49'
1158	834.00'	01-20-25	19.51'
1159	954.00'	01-20-25	22.32'
1160	760.00'	01-20-04	17.70'
1161	880.00'	02-55-11	44.85'
1162	760.00'	02-55-11	38.73'
1163	880.00'	02-55-11	44.85'
1164	760.00'	02-55-11	38.73'
1165	880.00'	02-55-11	44.85'
1166	760.00'	02-55-11	38.73'
1167	880.00'	02-55-11	44.85'
1168	760.00'	02-55-11	38.73'
1169	880.00'	02-55-11	44.85'
1170	760.00'	02-55-11	38.73'
1171	325.00'	02-37-05	14.85'
1172	880.00'	01-43-44	26.56'
1173	760.00'	01-43-44	22.93'
1174	445.00'	02-37-05	20.33'
1175	NOT USED		
1176	325.00'	06-44-40	38.26'
1177	445.00'	06-44-40	52.38'
1178	325.00'	06-44-40	38.26'
1179	445.00'	06-44-40	52.38'
1180	325.00'	06-44-40	38.26'
1181	445.00'	06-44-40	52.38'
1182	325.00'	06-44-40	38.26'
1183	445.00'	06-44-40	52.38'
1184	325.00'	06-44-40	38.26'
1185	445.00'	06-44-40	52.38'
1186	325.00'	06-44-40	38.26'
1187	445.00'	06-44-40	52.38'
1188	325.00'	06-44-40	38.26'
1189	445.00'	06-44-40	52.38'
1190	325.00'	06-44-40	38.26'
1191	445.00'	06-44-40	52.38'
1192	325.00'	06-44-40	38.26'
1193	445.00'	06-44-40	52.38'
1194	175.00'	14-50-30	45.33'
1195	325.00'	03-24-07	19.30'
1196	445.00'	03-24-07	26.42'
1197	55.00'	11-33-27	11.09'
1198	175.00'	25-47-40	78.79'
1199	55.00'	29-04-43	27.91'
1200	1816.40'	01-14-21	39.29'
1201	1936.40'	01-14-21	41.88'
1202	1816.40'	01-14-41	39.46'
1203	1936.40'	01-14-41	42.06'
1204	1816.40'	01-14-41	39.46'
1205	1936.40'	01-14-41	42.06'
1206	1816.40'	01-14-41	39.46'
1207	1936.40'	01-14-41	42.06'
1208	1816.40'	01-14-41	39.46'
1209	1936.40'	01-14-41	42.06'
1210	1936.40'	01-14-41	42.06'
1211	1816.40'	01-14-41	39.46'

CURVE TABLE

NO.	R	Δ	L
1212	1816.40'	01-14-41	39.46'
1213	1936.40'	01-14-41	42.06'
1214	1936.40'	01-15-16	42.39'
1215	1816.40'	01-15-16	39.77'
1216	1816.40'	01-29-34	47.32'
1217	25.00'	09-28-23	4.13'
1218	1936.40'	01-13-37	41.47'
1219	25.00'	15-03-07	6.57'
1220	25.00'	90-00-00	39.27'
1221	225.00'	10-35-14	41.58'
1222	225.00'	10-14-25	40.21'
1223	225.00'	03-31-30	13.84'
1224	275.00'	06-32-00	31.36'
1225	275.00'	13-02-23	62.59'
1226	275.00'	13-02-23	62.59'
1227	275.00'	13-02-23	62.59'
1228	275.00'	11-06-44	53.33'
1229	275.00'	08-37-49	41.42'
1230	275.00'	01-19-35	6.37'
1231	930.00'	02-11-40	35.62'
1232	930.00'	02-33-54	41.63'
1233	930.00'	02-32-51	41.35'
1234	25.00'	85-15-29	37.20'
1235	930.00'	01-23-48	22.67'
1236	14.05'	90-00-00	22.07'
1237	14.10'	87-27-38	21.52'
1238	14.00'	89-53-25	21.96'
1239	25.00'	88-44-13	38.72'
1240	930.00'	01-03-40	17.22'
1241	930.00'	01-53-35	30.73'
1242	784.00'	00-49-26	11.27'
1243	784.00'	03-28-56	47.65'
1244	784.00'	03-28-56	47.65'
1245	784.00'	02-05-37	28.65'
1246	14.00'	84-20-07	20.61'
1247	14.00'	90-00-00	21.99'
1248	14.00'	89-55-44	21.97'
1249	14.00'	99-04-08	24.21'
1250	790.00'	03-03-30	42.17'
1251	790.00'	03-25-09	47.14'
1252	790.00'	03-25-24	47.20'
1253	790.00'	03-25-26	47.21'
1254	790.00'	00-40-52	9.39'
1255	14.00'	90-00-00	21.99'
1256	25.00'	93-58-50	41.01'
1257	1175.00'	00-57-23	19.61'
1258	NOT USED		
1259	1175.01'	01-02-42	21.43'
1260	25.00'	91-00-17	39.71'
1261	1175.00'	01-57-12	40.06'
1262	1175.00'	01-57-29	40.15'
1263	1175.00'	02-06-46	43.33'
1264	156.00'	10-56-05	29.77'
1265	1175.00'	00-42-28	14.51'
1266	50.00'	35-29-34	30.97'
1267	50.00'	57-04-08	49.80'
1268	156.00'	35-44-22	97.31'
1269	50.00'	23-26-09	20.45'
1270	50.00'	29-30-58	25.76'

pima county assessor

SEE SEQUENCE 20182490057
2019-1

S11,T17S,R13E

:\SQ2018\20182490057- 04/03/19 JLW

0 200 400 600 800

FEET