ASSESSOR'S RECORD MAP

214-04

SILVERBELL RIDGE ESTATES
BLOCKS 1-3

(RESUB PTN 61/020 M&P)

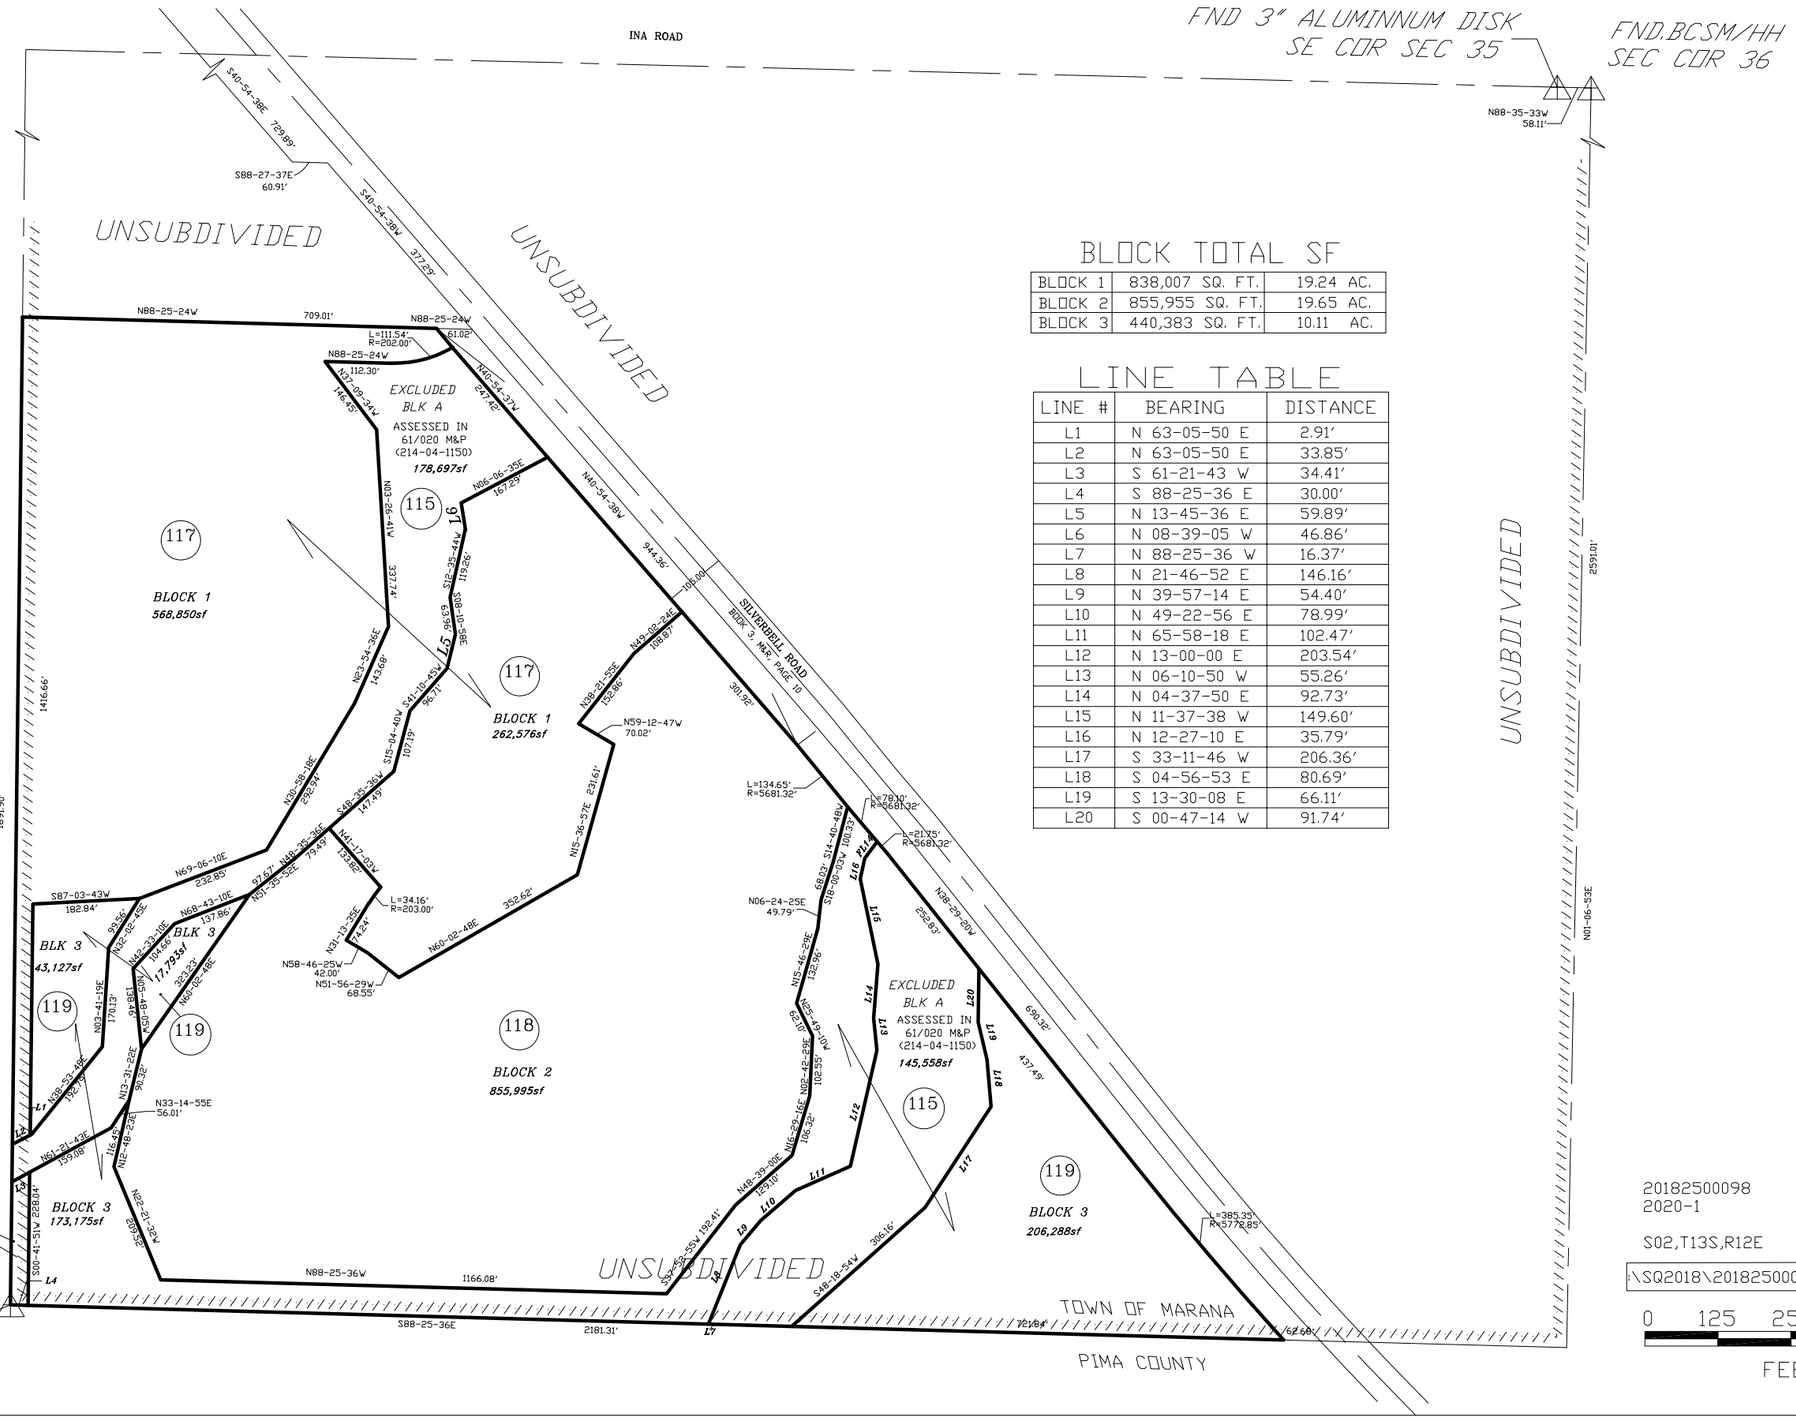

BLOCK TOTAL SF

BLOCK 1	838,007 SQ. FT.	19.24 AC.
BLOCK 2	855,955 SQ. FT.	19.65 AC.
BLOCK 3	440,383 SQ. FT.	10.11 AC.

LINE TABLE

LINE #	BEARING	DISTANCE
L1	N 63-05-50 E	2.91'
L2	N 63-05-50 E	33.85'
L3	S 61-21-43 W	34.41'
L4	S 88-25-36 E	30.00'
L5	N 13-45-36 E	59.89'
L6	N 08-39-05 W	46.86'
L7	N 88-25-36 W	16.37'
L8	N 21-46-52 E	146.16'
L9	N 39-57-14 E	54.40'
L10	N 49-22-56 E	78.99'
L11	N 65-58-18 E	102.47'
L12	N 13-00-00 E	203.54'
L13	N 06-10-50 W	55.26'
L14	N 04-37-50 E	92.73'
L15	N 11-37-38 W	149.60'
L16	N 12-27-10 E	35.79'
L17	S 33-11-46 W	206.36'
L18	S 04-56-53 E	80.69'
L19	S 13-30-08 E	66.11'
L20	S 00-47-14 W	91.74'

20182500098
2020-1

S02,T13S,R12E

SD:09/17/18

:\SQ2018\20182500098- 11/26/18 JLW

0 125 250 375 500

FEET