ASSESSOR'S RECORD MAP

132-28

KINO BLOCK PLAT

BLOCKS A, B & C

(RESUB 62/063 M&P)

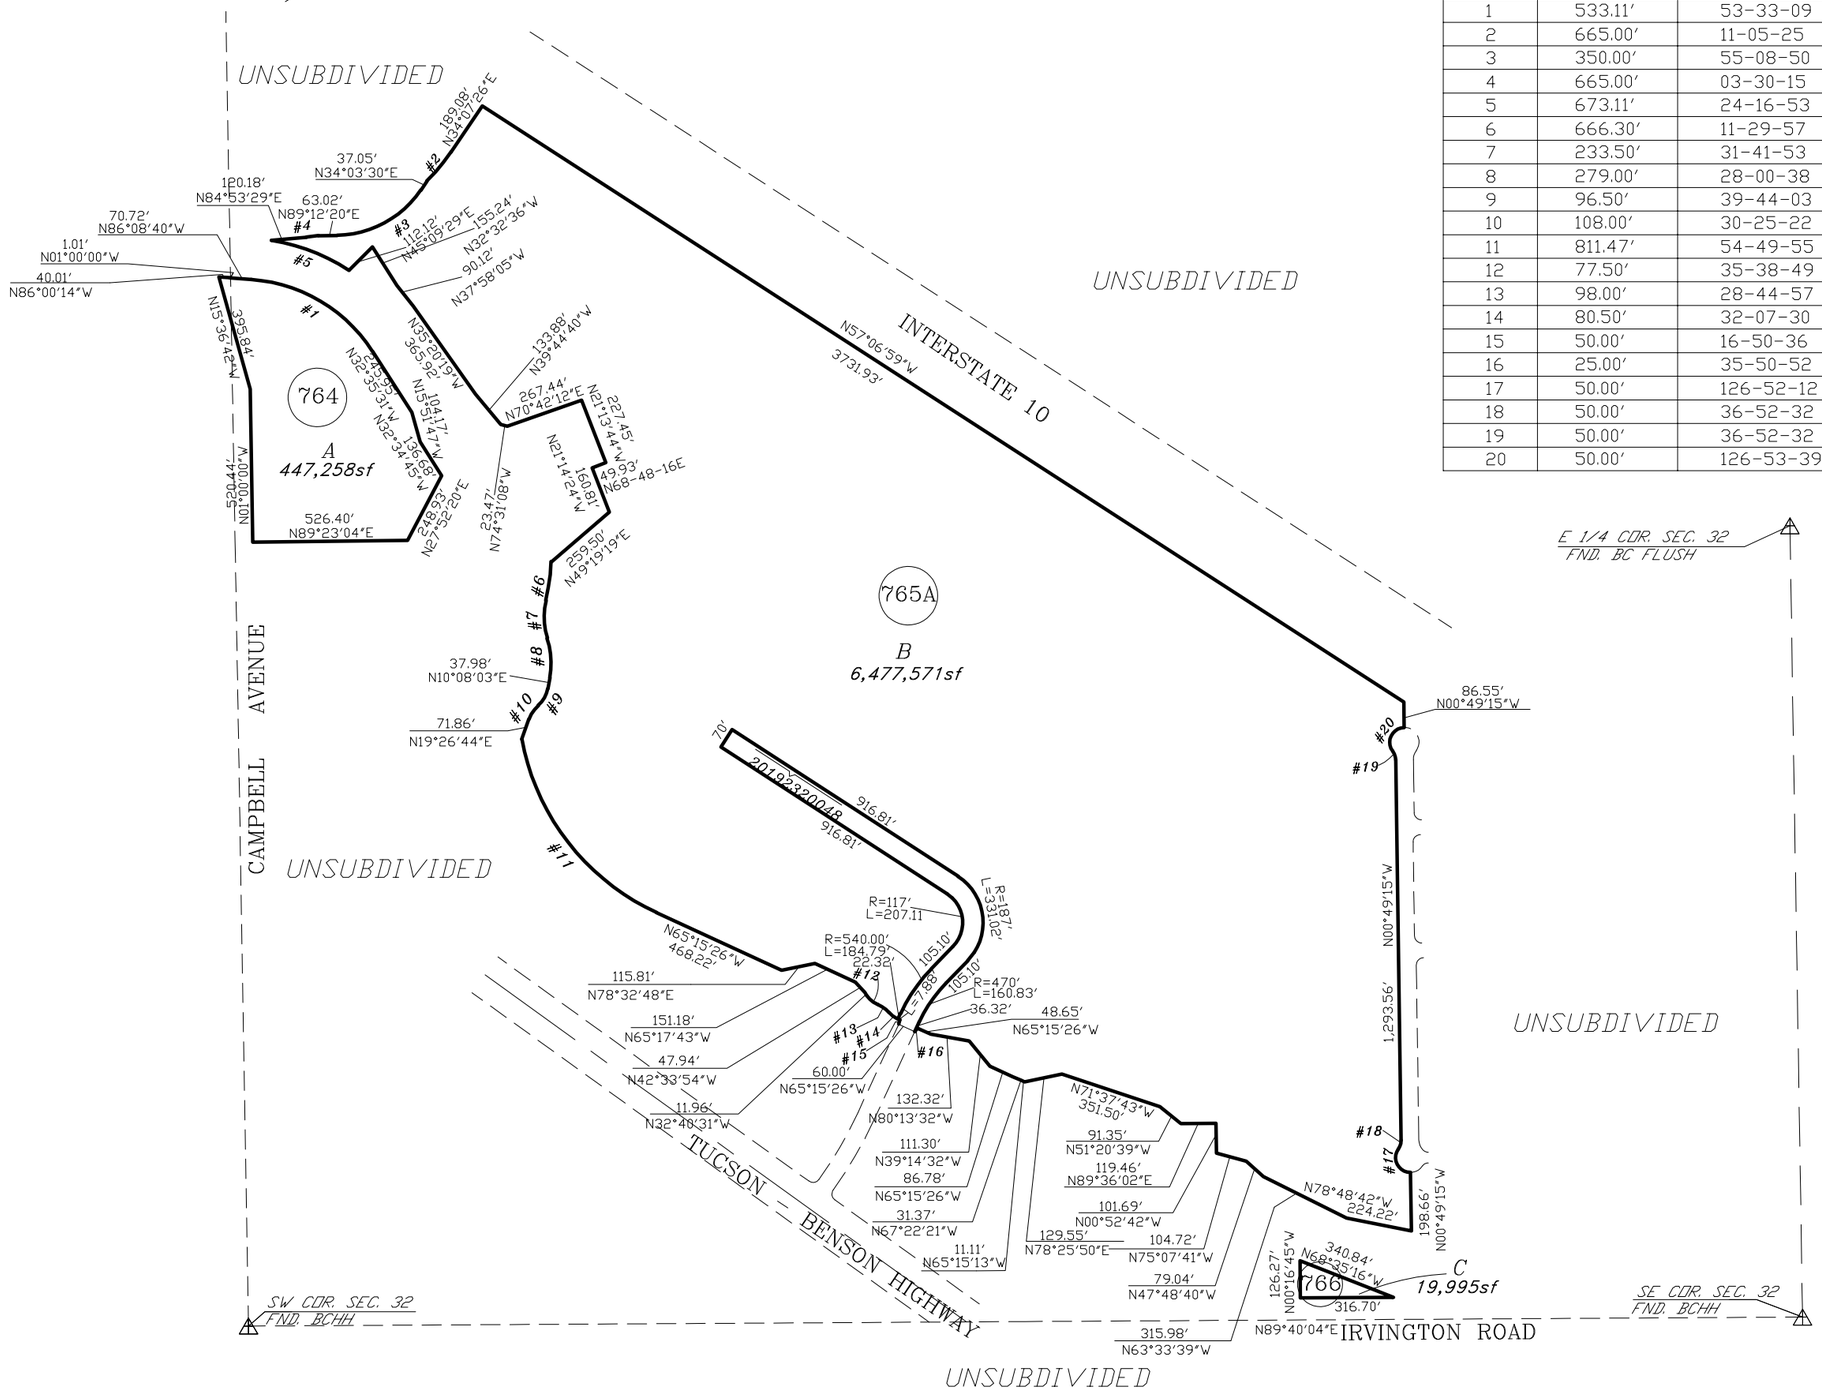

CURVE TABLE

NO.	R	△	L
1	533.11'	53-33-09	498.28'
2	665.00'	11-05-25	128.72'
3	350.00'	55-08-50	336.88'
4	665.00'	03-30-15	40.67'
5	673.11'	24-16-53	285.26'
6	666.30'	11-29-57	133.73'
7	233.50'	31-41-53	129.18'
8	279.00'	28-00-38	136.40'
9	96.50'	39-44-03	66.92'
10	108.00'	30-25-22	57.35'
11	811.47'	54-49-55	776.57'
12	77.50'	35-38-49	48.22'
13	98.00'	28-44-57	49.17'
14	80.50'	32-07-30	45.14'
15	50.00'	16-50-36	14.70'
16	25.00'	35-50-52	15.64'
17	50.00'	126-52-12	110.71'
18	50.00'	36-52-32	32.18'
19	50.00'	36-52-32	32.18'
20	50.00'	126-53-39	110.74'

pima county assessor

SEE SEQUENCE 20182640610
2020-1

S32,T14S,R14E

\SQ2018\20182640610-01/10/20 DM

0 250 500 750 1000

FEET

"ELECTRONIC DATA PROVIDED"