ASSESSOR'S RECORD MAP

210-42

STAR VALLEY BLOCK 14
LOTS 001-053
COMMON AREA
A, B & C

(RESUB 56/055 M&P)

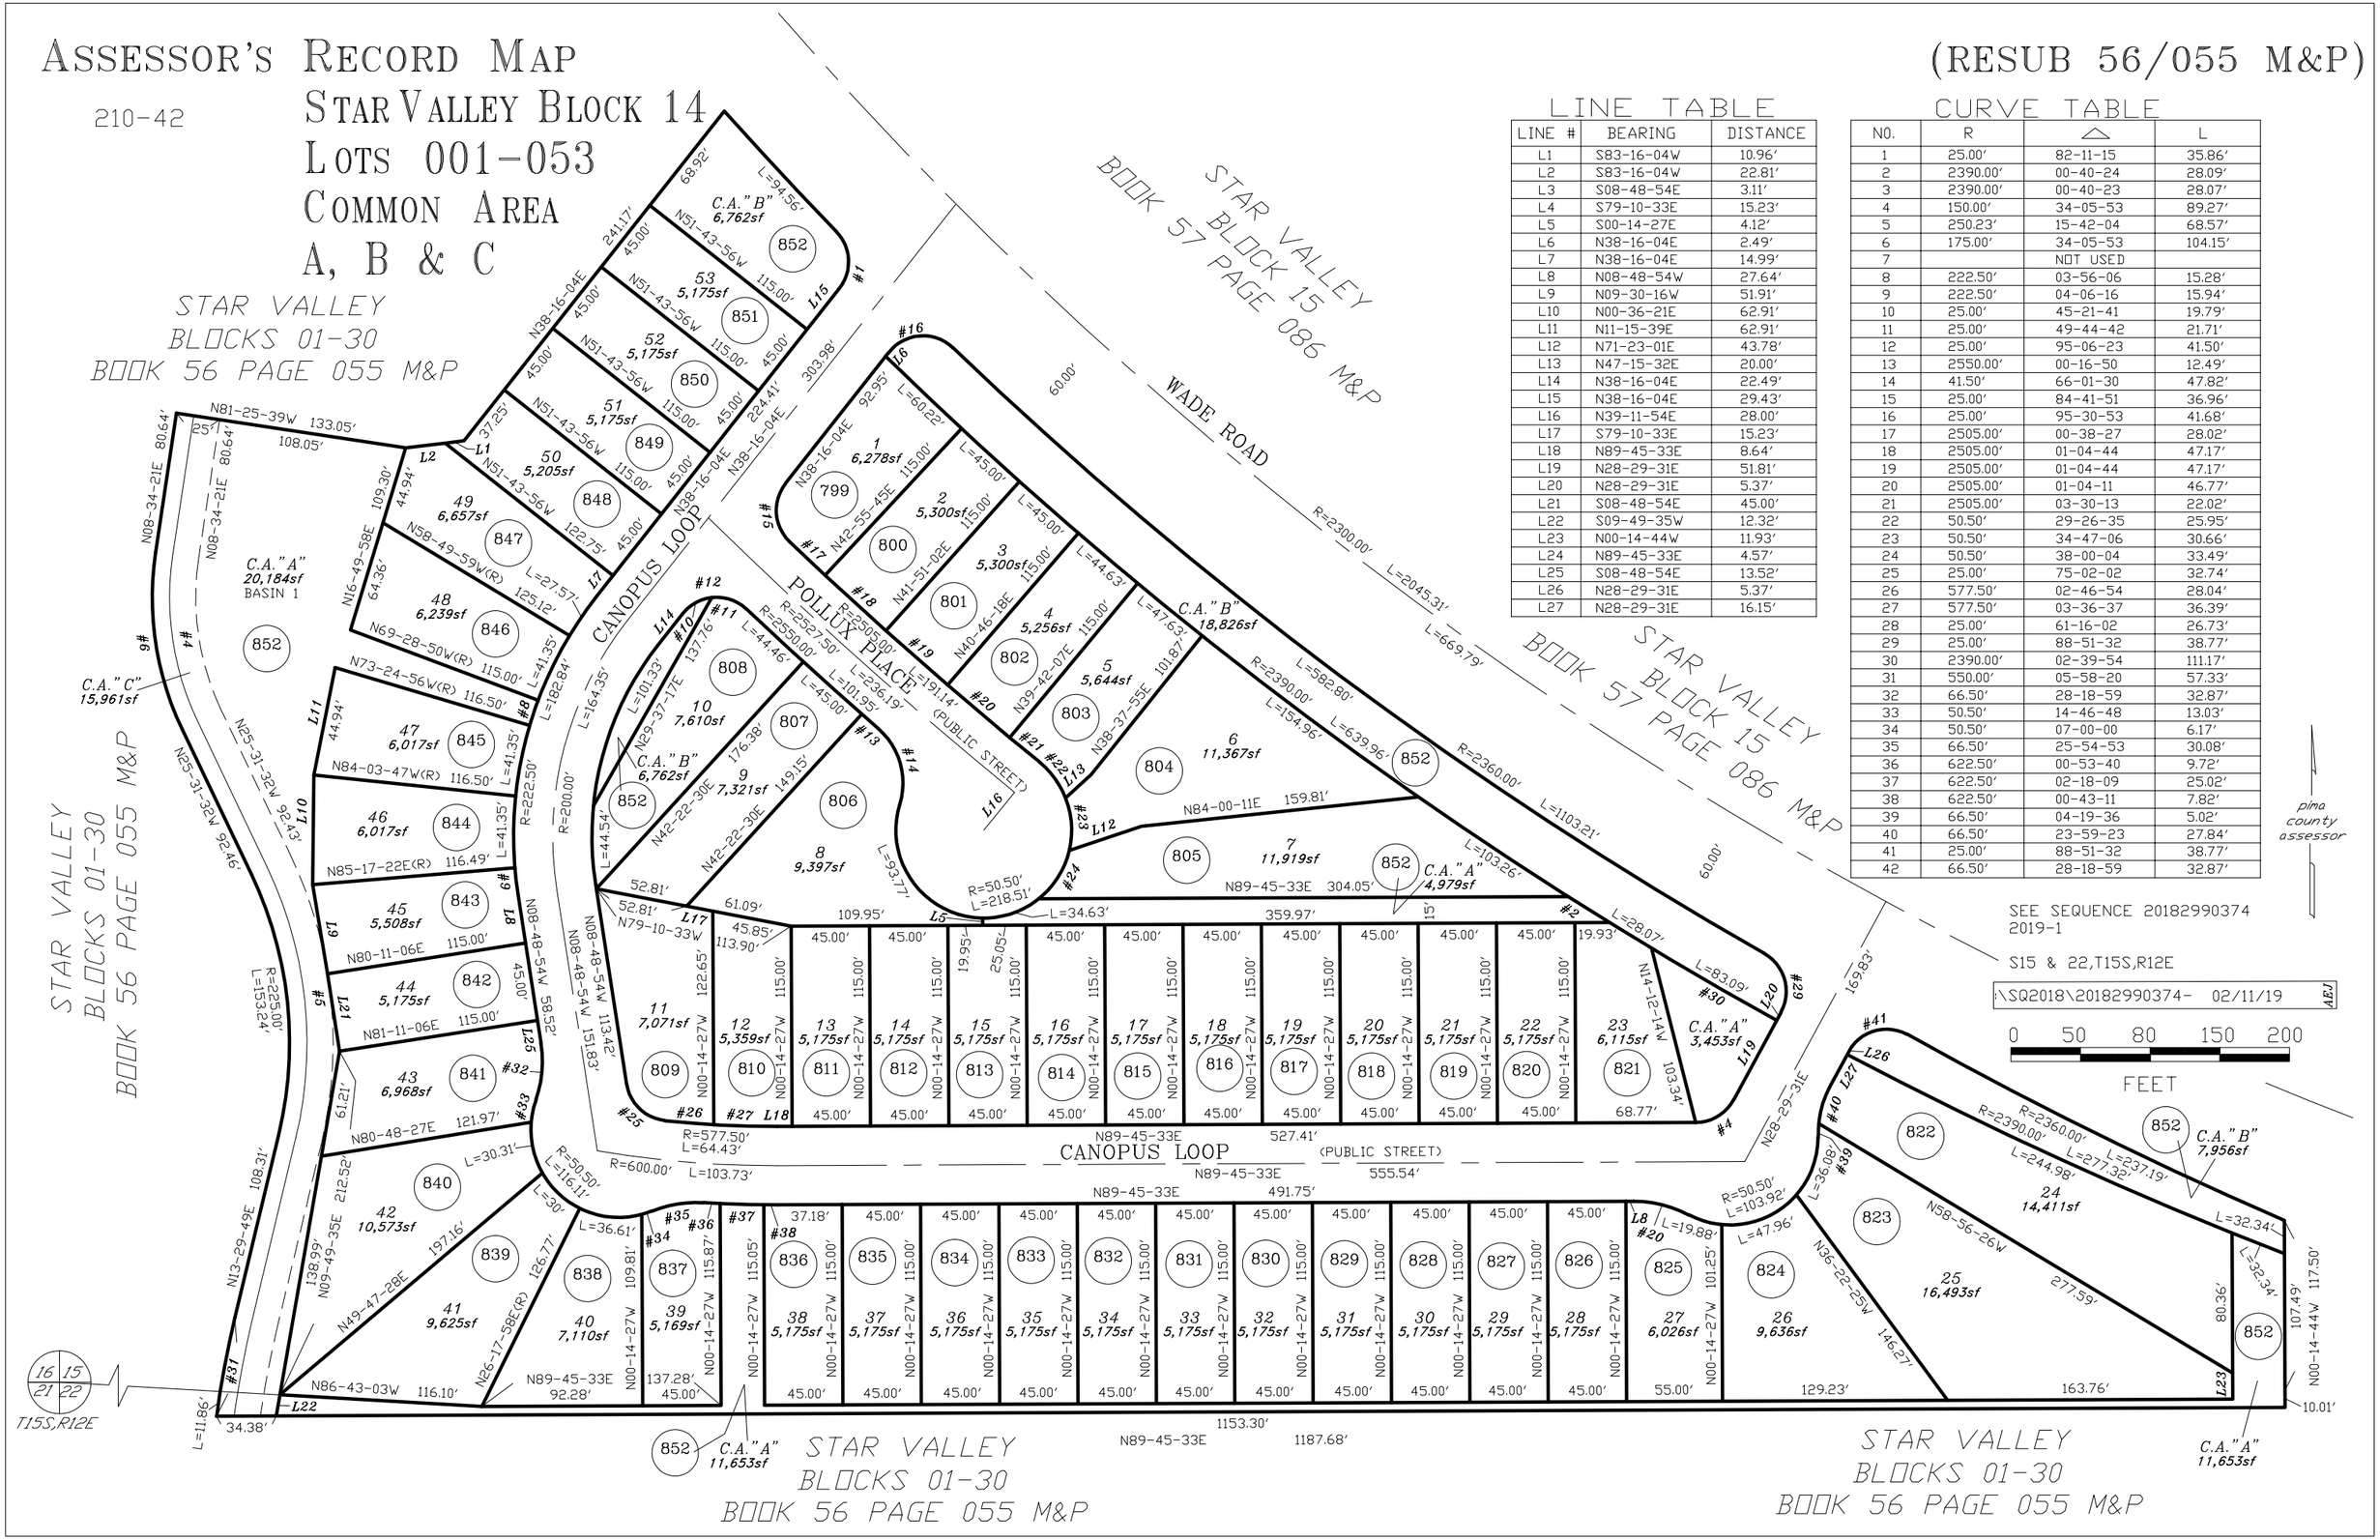

LINE TABLE

LINE #	BEARING	DISTANCE
L1	S83-16-04W	10.96′
L2	S83-16-04W	22.81′
L3	S08-48-54E	3.11′
L4	S79-10-33E	15.23′
L5	S00-14-27E	4.12′
L6	N38-16-04E	2.49′
L7	N38-16-04E	14.99′
L8	N08-48-54W	27.64′
L9	N09-30-16W	51.91′
L10	N00-36-21E	62.91′
L11	N11-15-39E	62.91′
L12	N71-23-01E	43.78′
L13	N47-15-32E	20.00′
L14	N38-16-04E	22.49′
L15	N38-16-04E	29.43′
L16	N39-11-54E	28.00′
L17	S79-10-33E	15.23′
L18	N89-45-33E	8.64′
L19	N28-29-31E	51.81′
L20	N28-29-31E	5.37′
L21	S08-48-54E	45.00′
L22	S09-49-35W	12.32′
L23	N00-14-44W	11.93′
L24	N89-45-33E	4.57′
L25	S08-48-54E	13.52′
L26	N28-29-31E	5.37′
L27	N28-29-31E	16.15′

CURVE TABLE

NO.	R	△	L
1	25.00′	82-11-15	35.86′
2	2390.00′	00-40-24	28.09′
3	2390.00′	00-40-23	28.07′
4	150.00′	34-05-53	89.27′
5	250.23′	15-42-04	68.57′
6	175.00′	34-05-53	104.15′
7		NOT USED	
8	222.50′	03-56-06	15.28′
9	222.50′	04-06-16	15.94′
10	25.00′	45-21-41	19.79′
11	25.00′	49-44-42	21.71′
12	25.00′	95-06-23	41.50′
13	2550.00′	00-16-50	12.49′
14	41.50′	66-01-30	47.82′
15	25.00′	84-41-51	36.96′
16	25.00′	95-30-53	41.68′
17	2505.00′	00-38-27	28.02′
18	2505.00′	01-04-44	47.17′
19	2505.00′	01-04-44	47.17′
20	2505.00′	01-04-11	46.77′
21	2505.00′	03-30-13	22.02′
22	50.50′	29-26-35	25.95′
23	50.50′	34-47-06	30.66′
24	50.50′	38-00-04	33.49′
25	25.00′	75-02-02	32.74′
26	577.50′	02-46-54	28.04′
27	577.50′	03-36-37	36.39′
28	25.00′	61-16-02	26.73′
29	25.00′	88-51-32	38.77′
30	2390.00′	02-39-54	111.17′
31	550.00′	05-58-20	57.33′
32	66.50′	28-18-59	32.87′
33	50.50′	14-46-48	13.03′
34	50.50′	07-00-00	6.17′
35	66.50′	25-54-53	30.08′
36	622.50′	00-53-40	9.72′
37	622.50′	02-18-09	25.02′
38	622.50′	00-43-11	7.82′
39	66.50′	04-19-36	5.02′
40	66.50′	23-59-23	27.84′
41	25.00′	88-51-32	38.77′
42	66.50′	28-18-59	32.87′