ASSESSOR'S RECORD MAP

304-79

LAS CAMPANAS
LOTS 110-159 & COMMON AREA B

(RESUB 47/017 M&P)

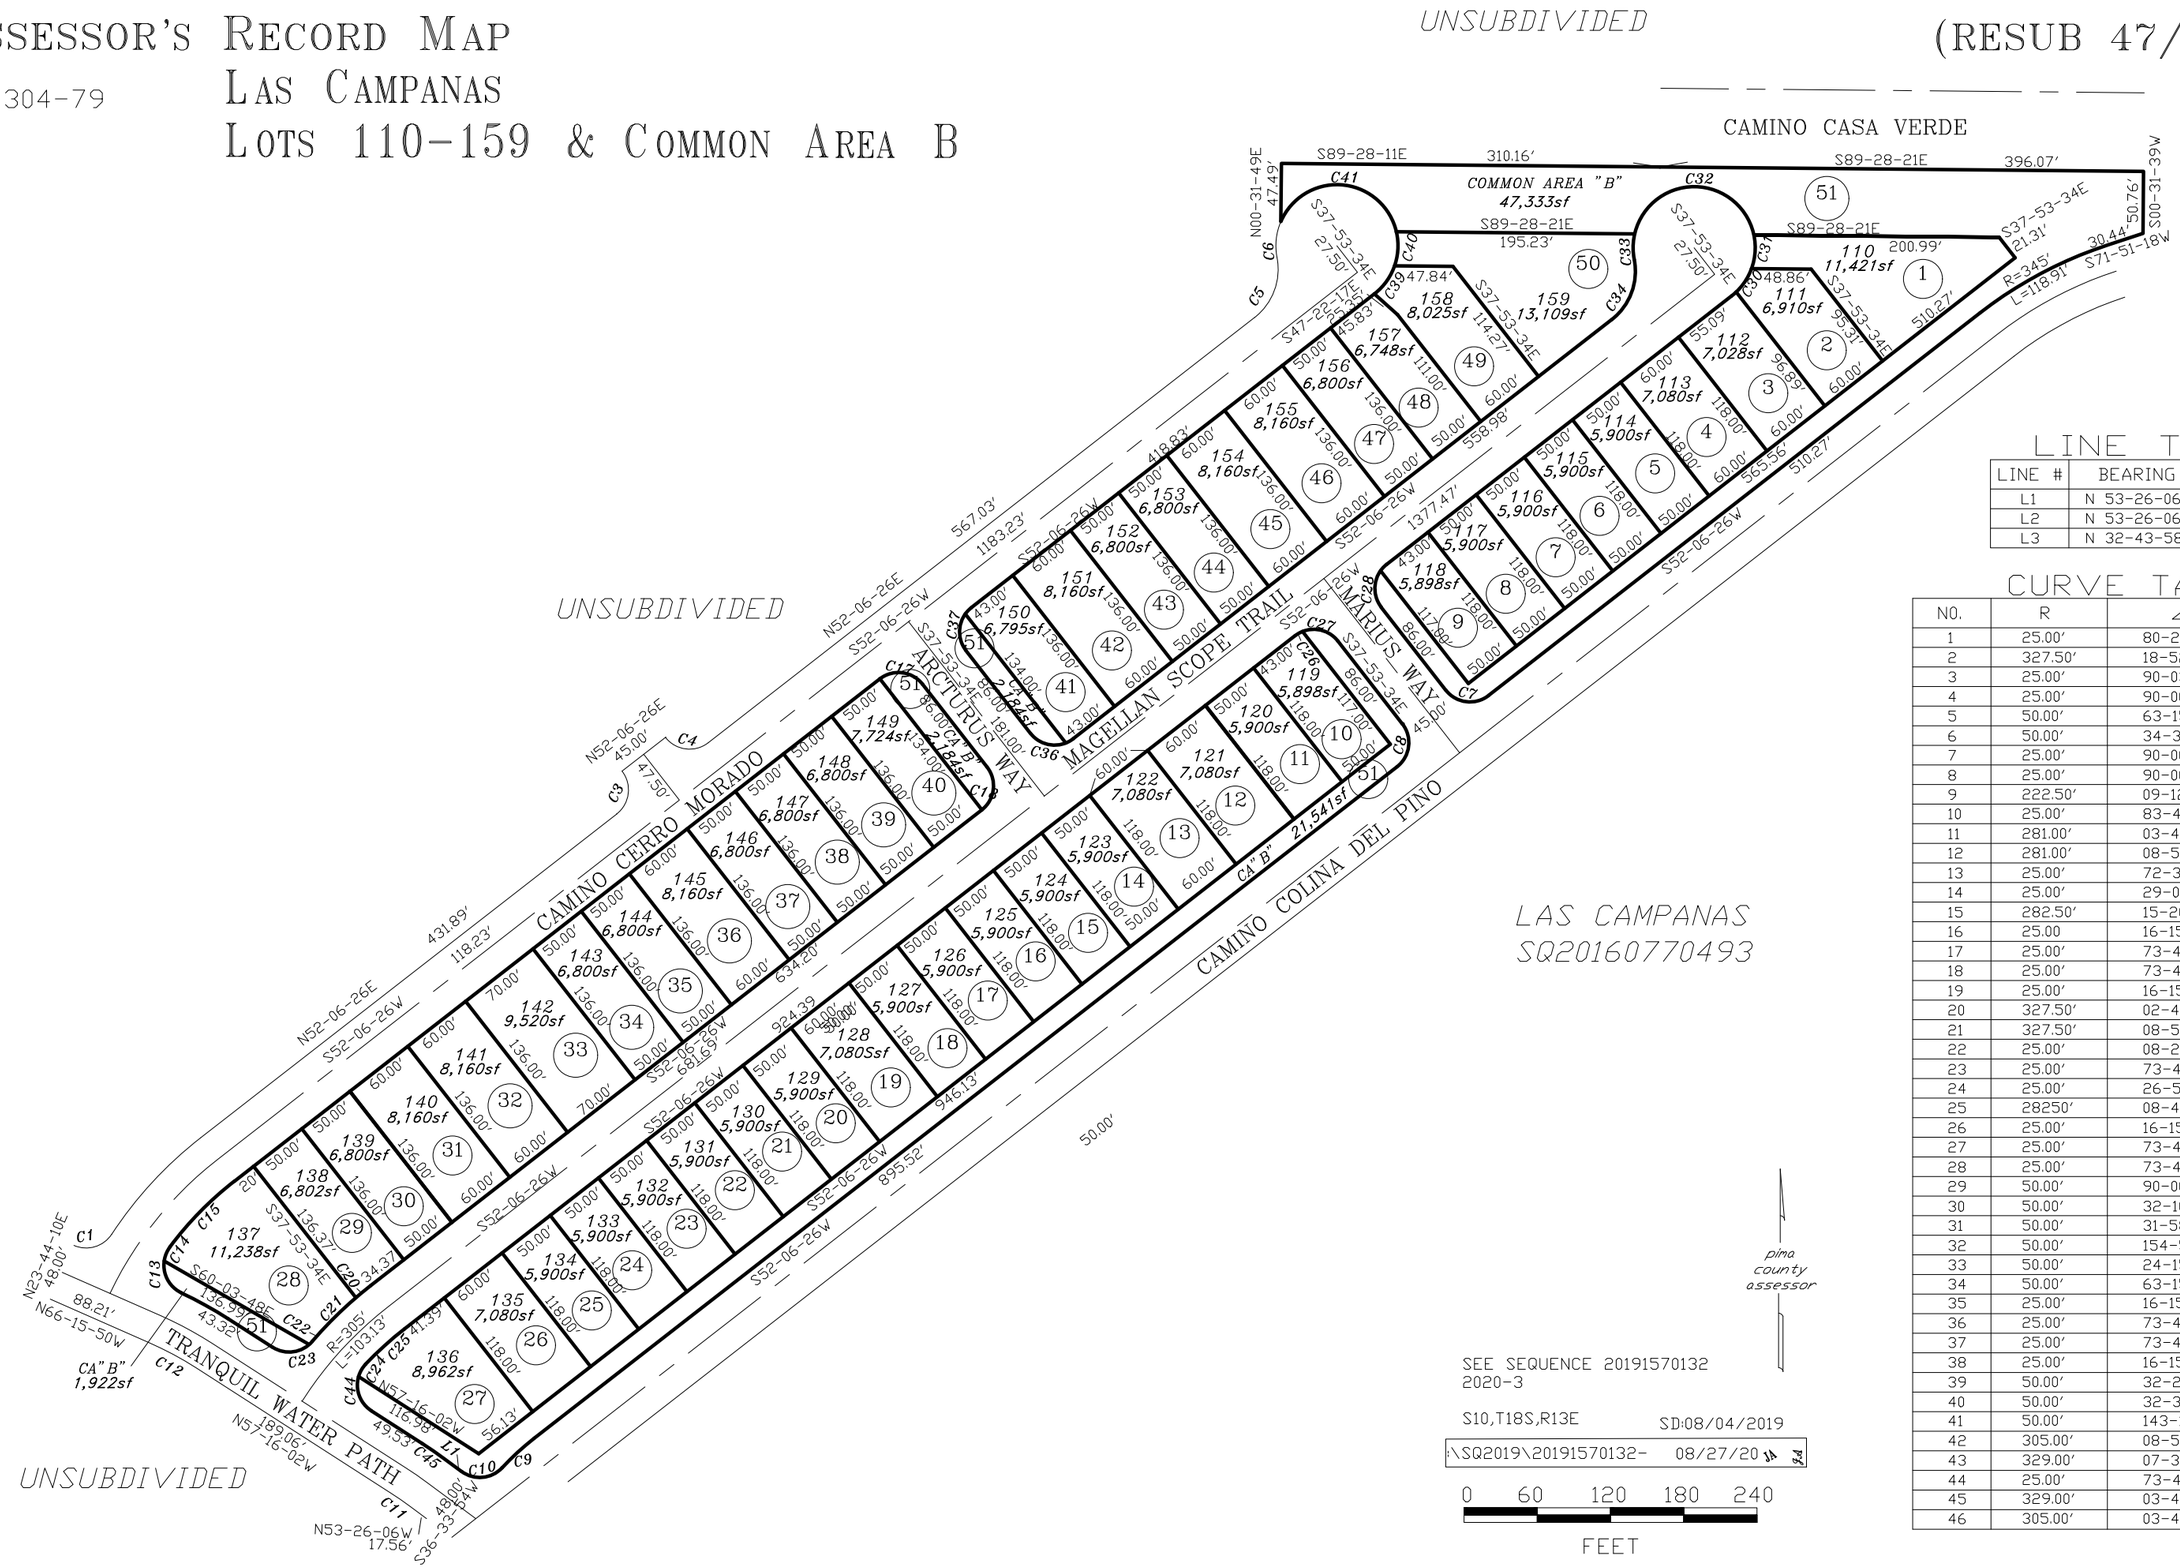

LINE TABLE

LINE #	BEARING	DISTANCE
L1	N 53-26-06 W	17.56'
L2	N 53-26-06 W	17.56'
L3	N 32-43-58 E	1.35'

CURVE TABLE

NO.	R	△	L
1	25.00'	80-29-48	35.13'
2	327.50'	18-52-23	107.88'
3	25.00'	90-03-05	29.29'
4	25.00'	90-00-00	39.27'
5	50.00'	63-15-23	55.20'
6	50.00'	34-35-08	30.18'
7	25.00'	90-00-00	39.27'
8	25.00'	90-00-00	39.27'
9	222.50'	09-12-39	35.77'
10	25.00'	83-40-07	36.51'
11	281.00'	03-49-56	18.79'
12	281.00'	08-59-48	44.12'
13	25.00'	72-35-51	31.68'
14	25.00'	29-02-34	12.67'
15	282.50'	15-20-22	75.63'
16	25.00	16-15-37	7.09'
17	25.00'	73-44-23	32.18'
18	25.00'	73-44-23	32.18'
19	25.00'	16-15-37	7.09'
20	327.50'	02-44-09	15.64'
21	327.50'	08-52-03	50.69'
22	25.00'	08-29-21	3.70'
23	25.00'	73-44-23	32.18'
24	25.00'	26-55-38	11.75'
25	28250'	08-42-27	42.93'
26	25.00'	16-15-37	7.09'
27	25.00'	73-44-23	32.18'
28	25.00'	73-44-23	32.18'
29	50.00'	90-00-00	39.27'
30	50.00'	32-10-33	28.08'
31	50.00'	31-58-56	27.91'
32	50.00'	154-50-30	135.12'
33	50.00'	24-15-23	21.17'
34	50.00'	63-15-23	55.20'
35	25.00'	16-15-37	7.09'
36	25.00'	73-44-23	32.18'
37	25.00'	73-44-23	32.18'
38	25.00'	16-15-37	7.09'
39	50.00'	32-21-50	28.24'
40	50.00'	32-33-02	28.41'
41	50.00'	143-16-00	125.03'
42	305.00'	08-59-48	47.89'
43	329.00'	07-36-20	43.67'
44	25.00'	73-44-23	32.18'
45	329.00'	03-49-56	22.00'
46	305.00'	03-49-56	20.40