ASSESSOR'S RECORD MAP

303-33

THE CROSSING AT SAHUARITA
LOT 1-3

(RESUB OF LOT 1 (ONLY) SQ20181560344)

ALL IN GREEN VALLEY F.D.

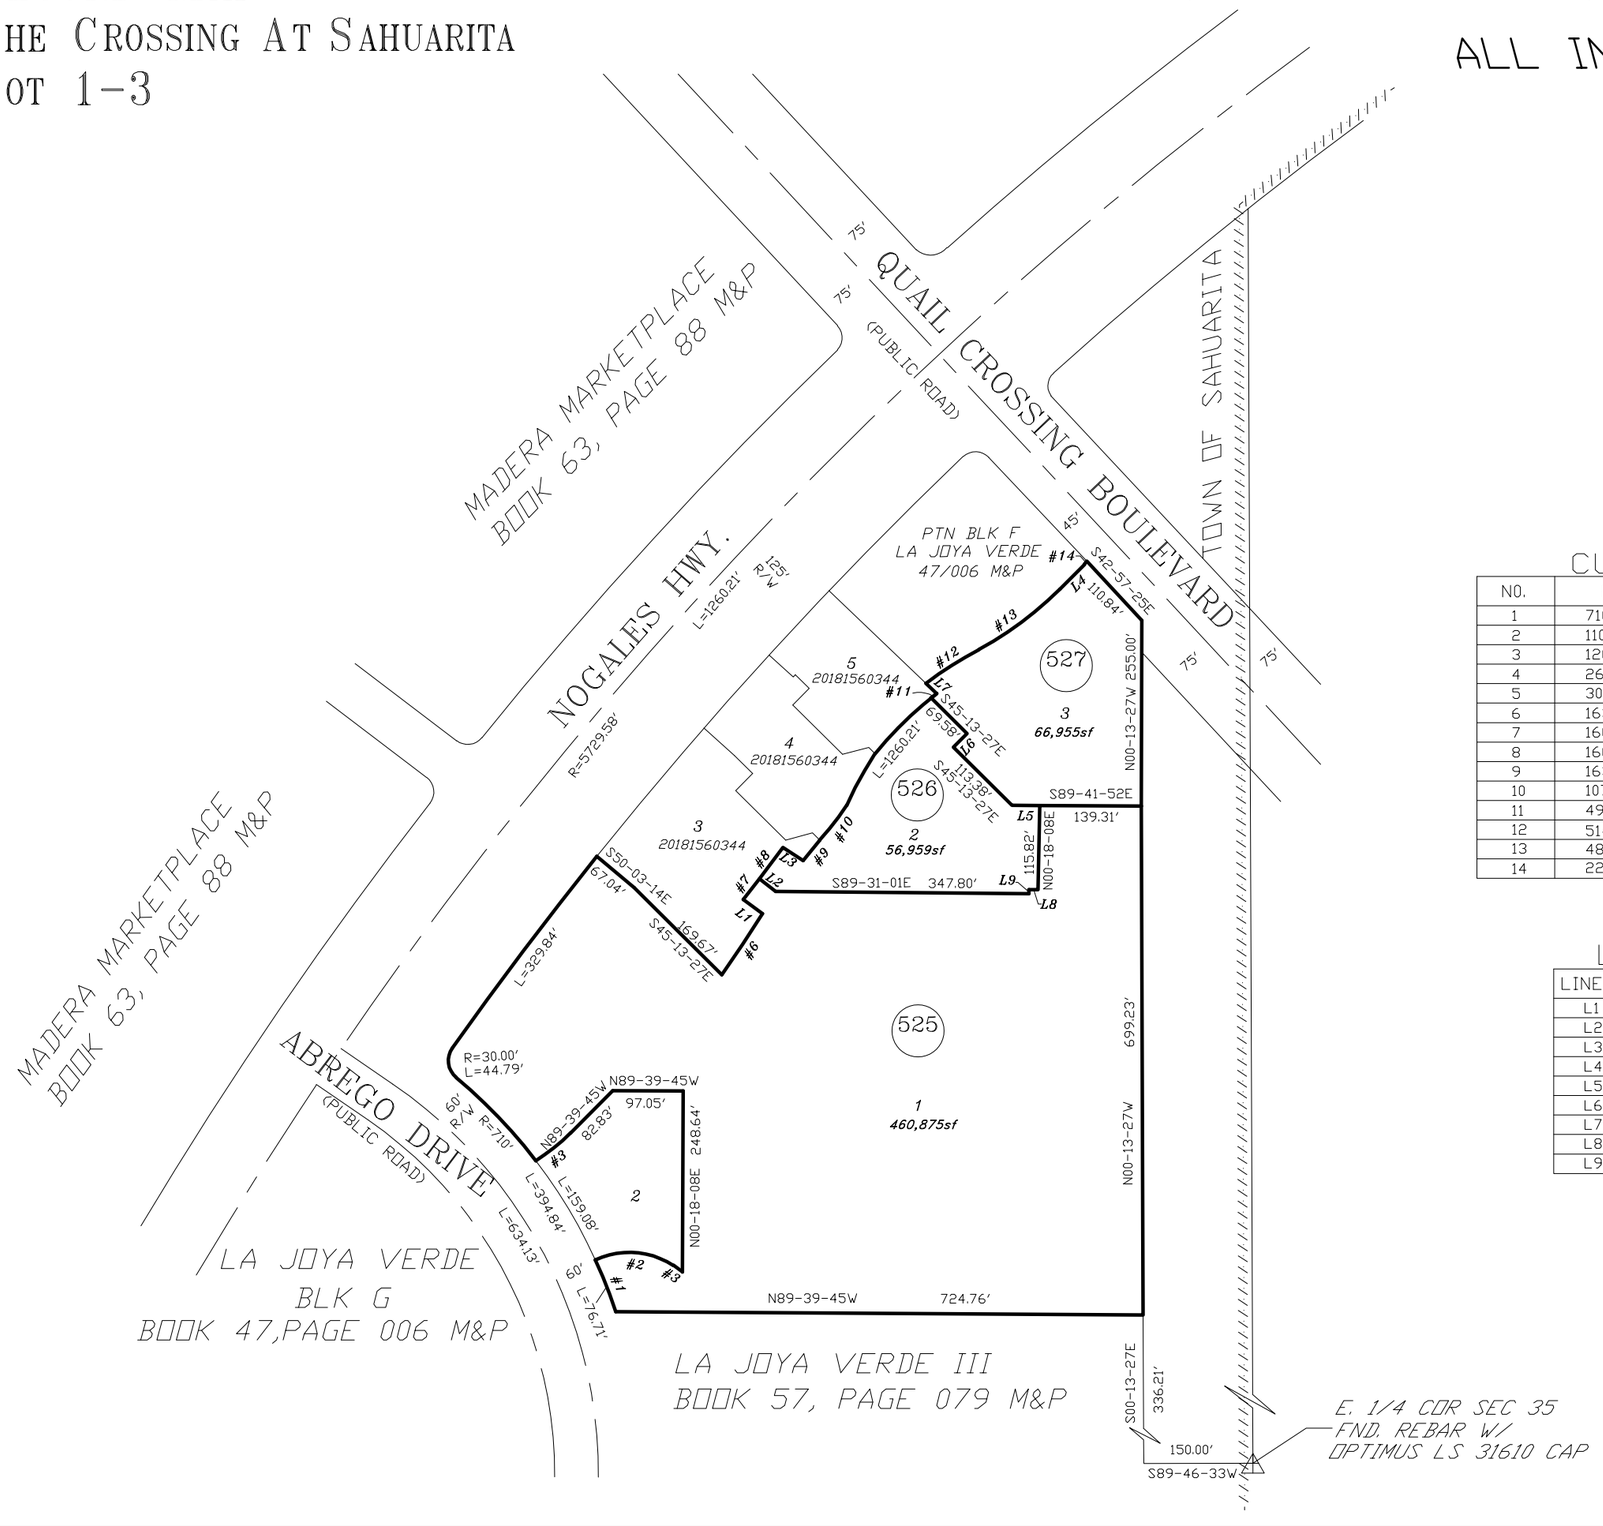

CURVE TABLE

NO.	R	△	L
1	710.00'	06-11-34	76.74'
2	110.63'	58-21-06	112.67'
3	120.37'	06-30-25	13.67'
4	265.00'	13-10-01	60.90'
5	30.00'	85-32-18	44.79'
6	1634.32'	03-31-48	100.69'
7	1601.32'	01-17-18	36.00'
8	1601.32'	01-55-55	54.00'
9	1634.32'	01-16-24	36.32'
10	1073.87'	03-13-17	60.38'
11	494.50'	01-08-12	9.81'
12	514.50'	09-25-20	84.61'
13	485.50'	16-27-40	139.48'
14	22.53'	14-27-38	5.69'

LINE TABLE

LINE #	BEARING	DISTANCE
L1	N 53-31-04 W	33.00'
L2	S 54-48-21 E	23.38'
L3	S 56-44-17 E	33.00'
L4	N 45-02-25 E	47.55'
L5	S 89-41-52 E	38.30'
L6	S 44-46-33 W	26.47'
L7	N 46-20-14 W	20.24'
L8	S 89-31-01 E	12.45'
L9	N 00-28-59 E	5.45'

pima county assessor

SEE SEQUENCE 20191220034
2019-1

S35,T17S,R13E

SD:05/08/2019

:\SQ2015\20191220034 06/13/2019 JLM JKW

0 100 200 300 400

FEET