ASSESSOR'S RECORD MAP
DESERT POINT 2
LOTS 001-041 & COMMON AREA A & B

140-32

(RESUB 47/004 M&P)

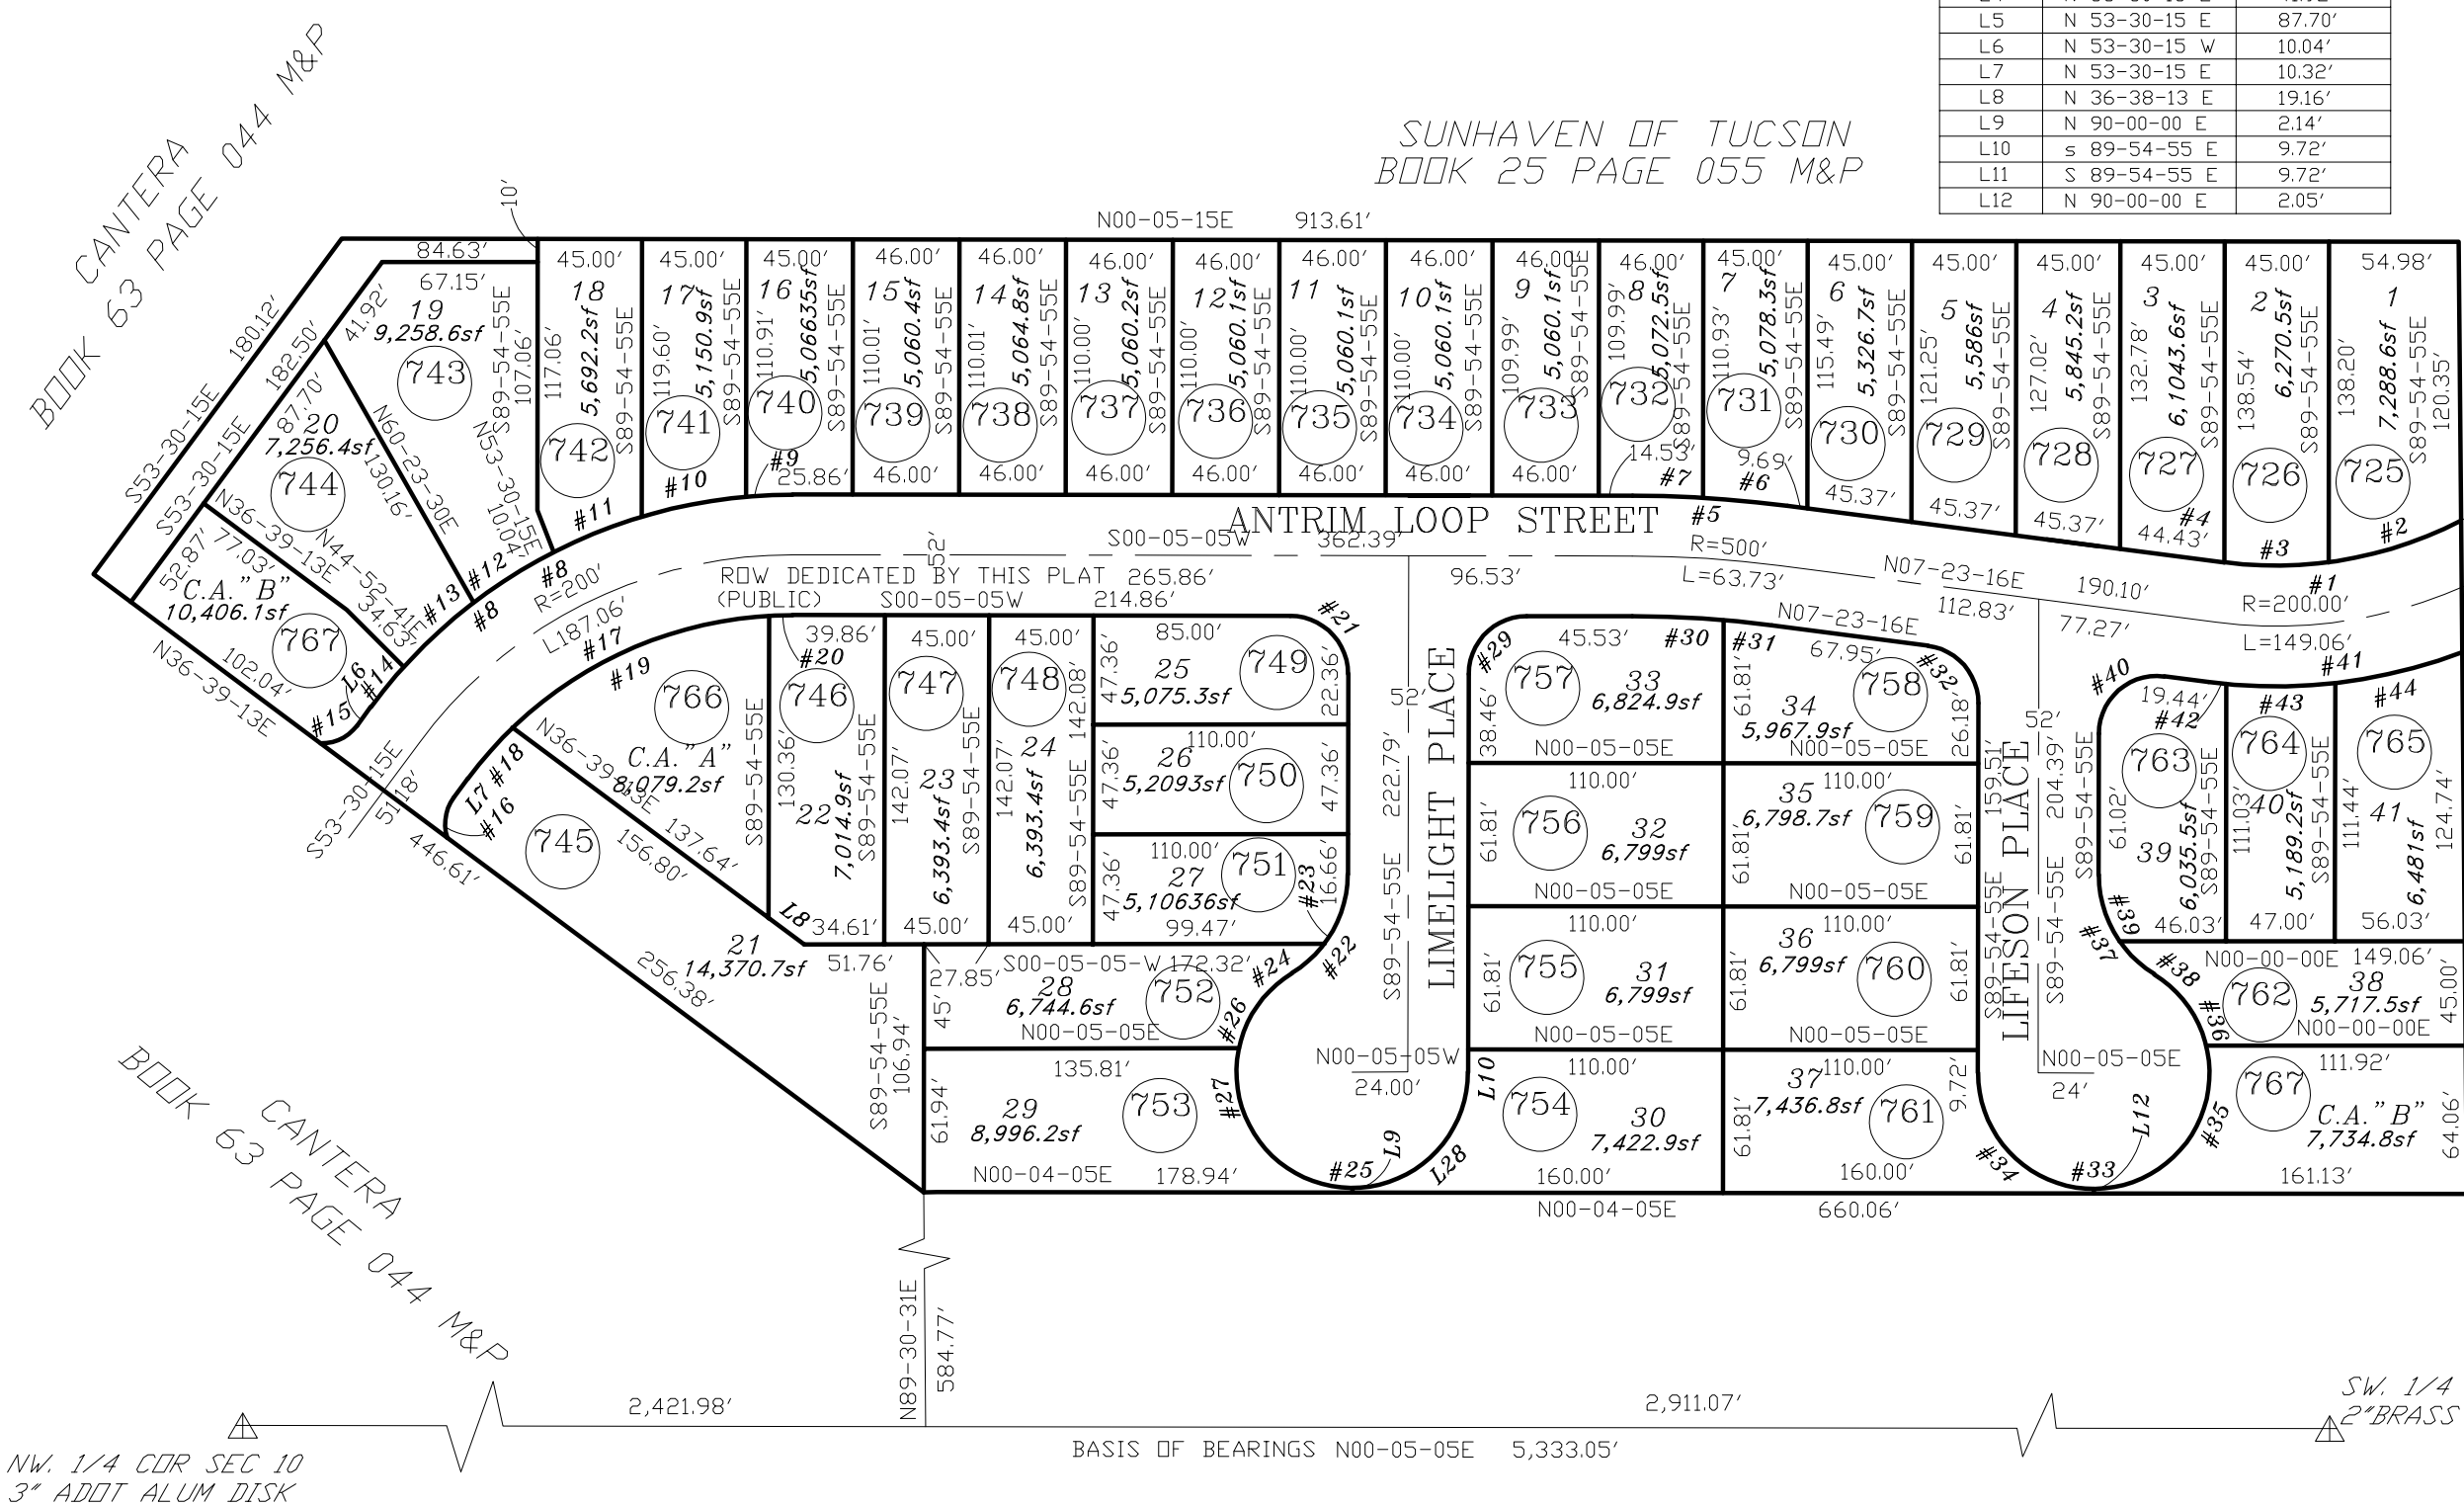

LINE TABLE

LINE #	BEARING	DISTANCE
L1	N 07-253-16 E	9.69'
L2	N 00-04-44 E	14.53'
L3	N 68-36-58 E	19.18'
L4	N 53-30-15 E	41.92'
L5	N 53-30-15 E	87.70'
L6	N 53-30-15 W	10.04'
L7	N 53-30-15 E	10.32'
L8	N 36-38-13 E	19.16'
L9	N 90-00-00 E	2.14'
L10	s 89-54-55 E	9.72'
L11	S 89-54-55 E	9.72'
L12	N 90-00-00 E	2.05'

CURVE TABLE

NO.	R	△	L
1	174.00'	34-40-49	105.32'
2	174.00'	19-30-38	59.25'
3	174.00'	14-51-38	45.13'
4	174.00'	00-18-34	0.94'
5	526.00'	07-18-09	67.04'
6	526.00'	03-52-21	35.55'
7	526.00'	03-25-48	31.49'
8	226.00'	53-35-20	211.38'
9	226.00'	05-06-40	20.16'
10	226.00'	11-38-21	45.91'
11	226.00'	10-23-40	41.00'
12	226.00'	10-23-31	40.99'
13	226.00'	10-23-58	41.02'
14	226.00'	05-39-04	22.29'
15	19.00'	55-12-54	18.31'
16	19.00'	54-43-57	18.15'
17	174.00'	40-34-29	123.22'
18	174.00'	09-40-28	29.38'
19	174.00'	53-35-20	123.22'
20	174.00'	03-20-20	10.14'
21	25.00'	90-00-01	39.27'
22	50.00'	58-40-04	51.20'
23	50.00'	37-52-21	33.05'
24	50.00'	20-47-13	18.14'
25	50.00'	238-40-04	166.86'
26	50.00'	47-27-503	41.42
27	50.00'	101-12-26	88.32'
28	50.00'	90-00-01	78.54'
29	25.00'	90-00-01	39.27'
30	474.00'	04-46-37	39.52'
31	474.00'	02-31-35	20.90'
32	25.00'	82-41-21	36.08'
33	50.00'	238-40-17	208.28'
34	50.00'	90-00-01	78.54'
35	50.00'	103-45-25	90.54'
36	50.00'	44-54-30	39.19'
37	50.00'	58-40-04	51.20'
38	50.00'	23-48-02	20.77'
39	50.00'	34-51-53	30.43'
40	25.00'	97-18-40	42.46'
41	226.00'	28-11-34	111.21'
42	226.00'	01-55-27	7.59'
43	226.0'	11-56-18	47.09'
44	56.53'	14-19-51	56.53'

SEE SEQUENCE 20191580708
2020-1

S10,T15S,R14E

SD:07/09/2019

:\SQ2019\20191580708- 07/09/19 14 14

0 40 80 120 160

FEET

pima county assessor