ASSESSOR'S RECORD MAP — LAYOUT

224-11

SAGUAROS VIEJOS WEST

LOTS 001-044 & COMMON AREA A THROUGH G

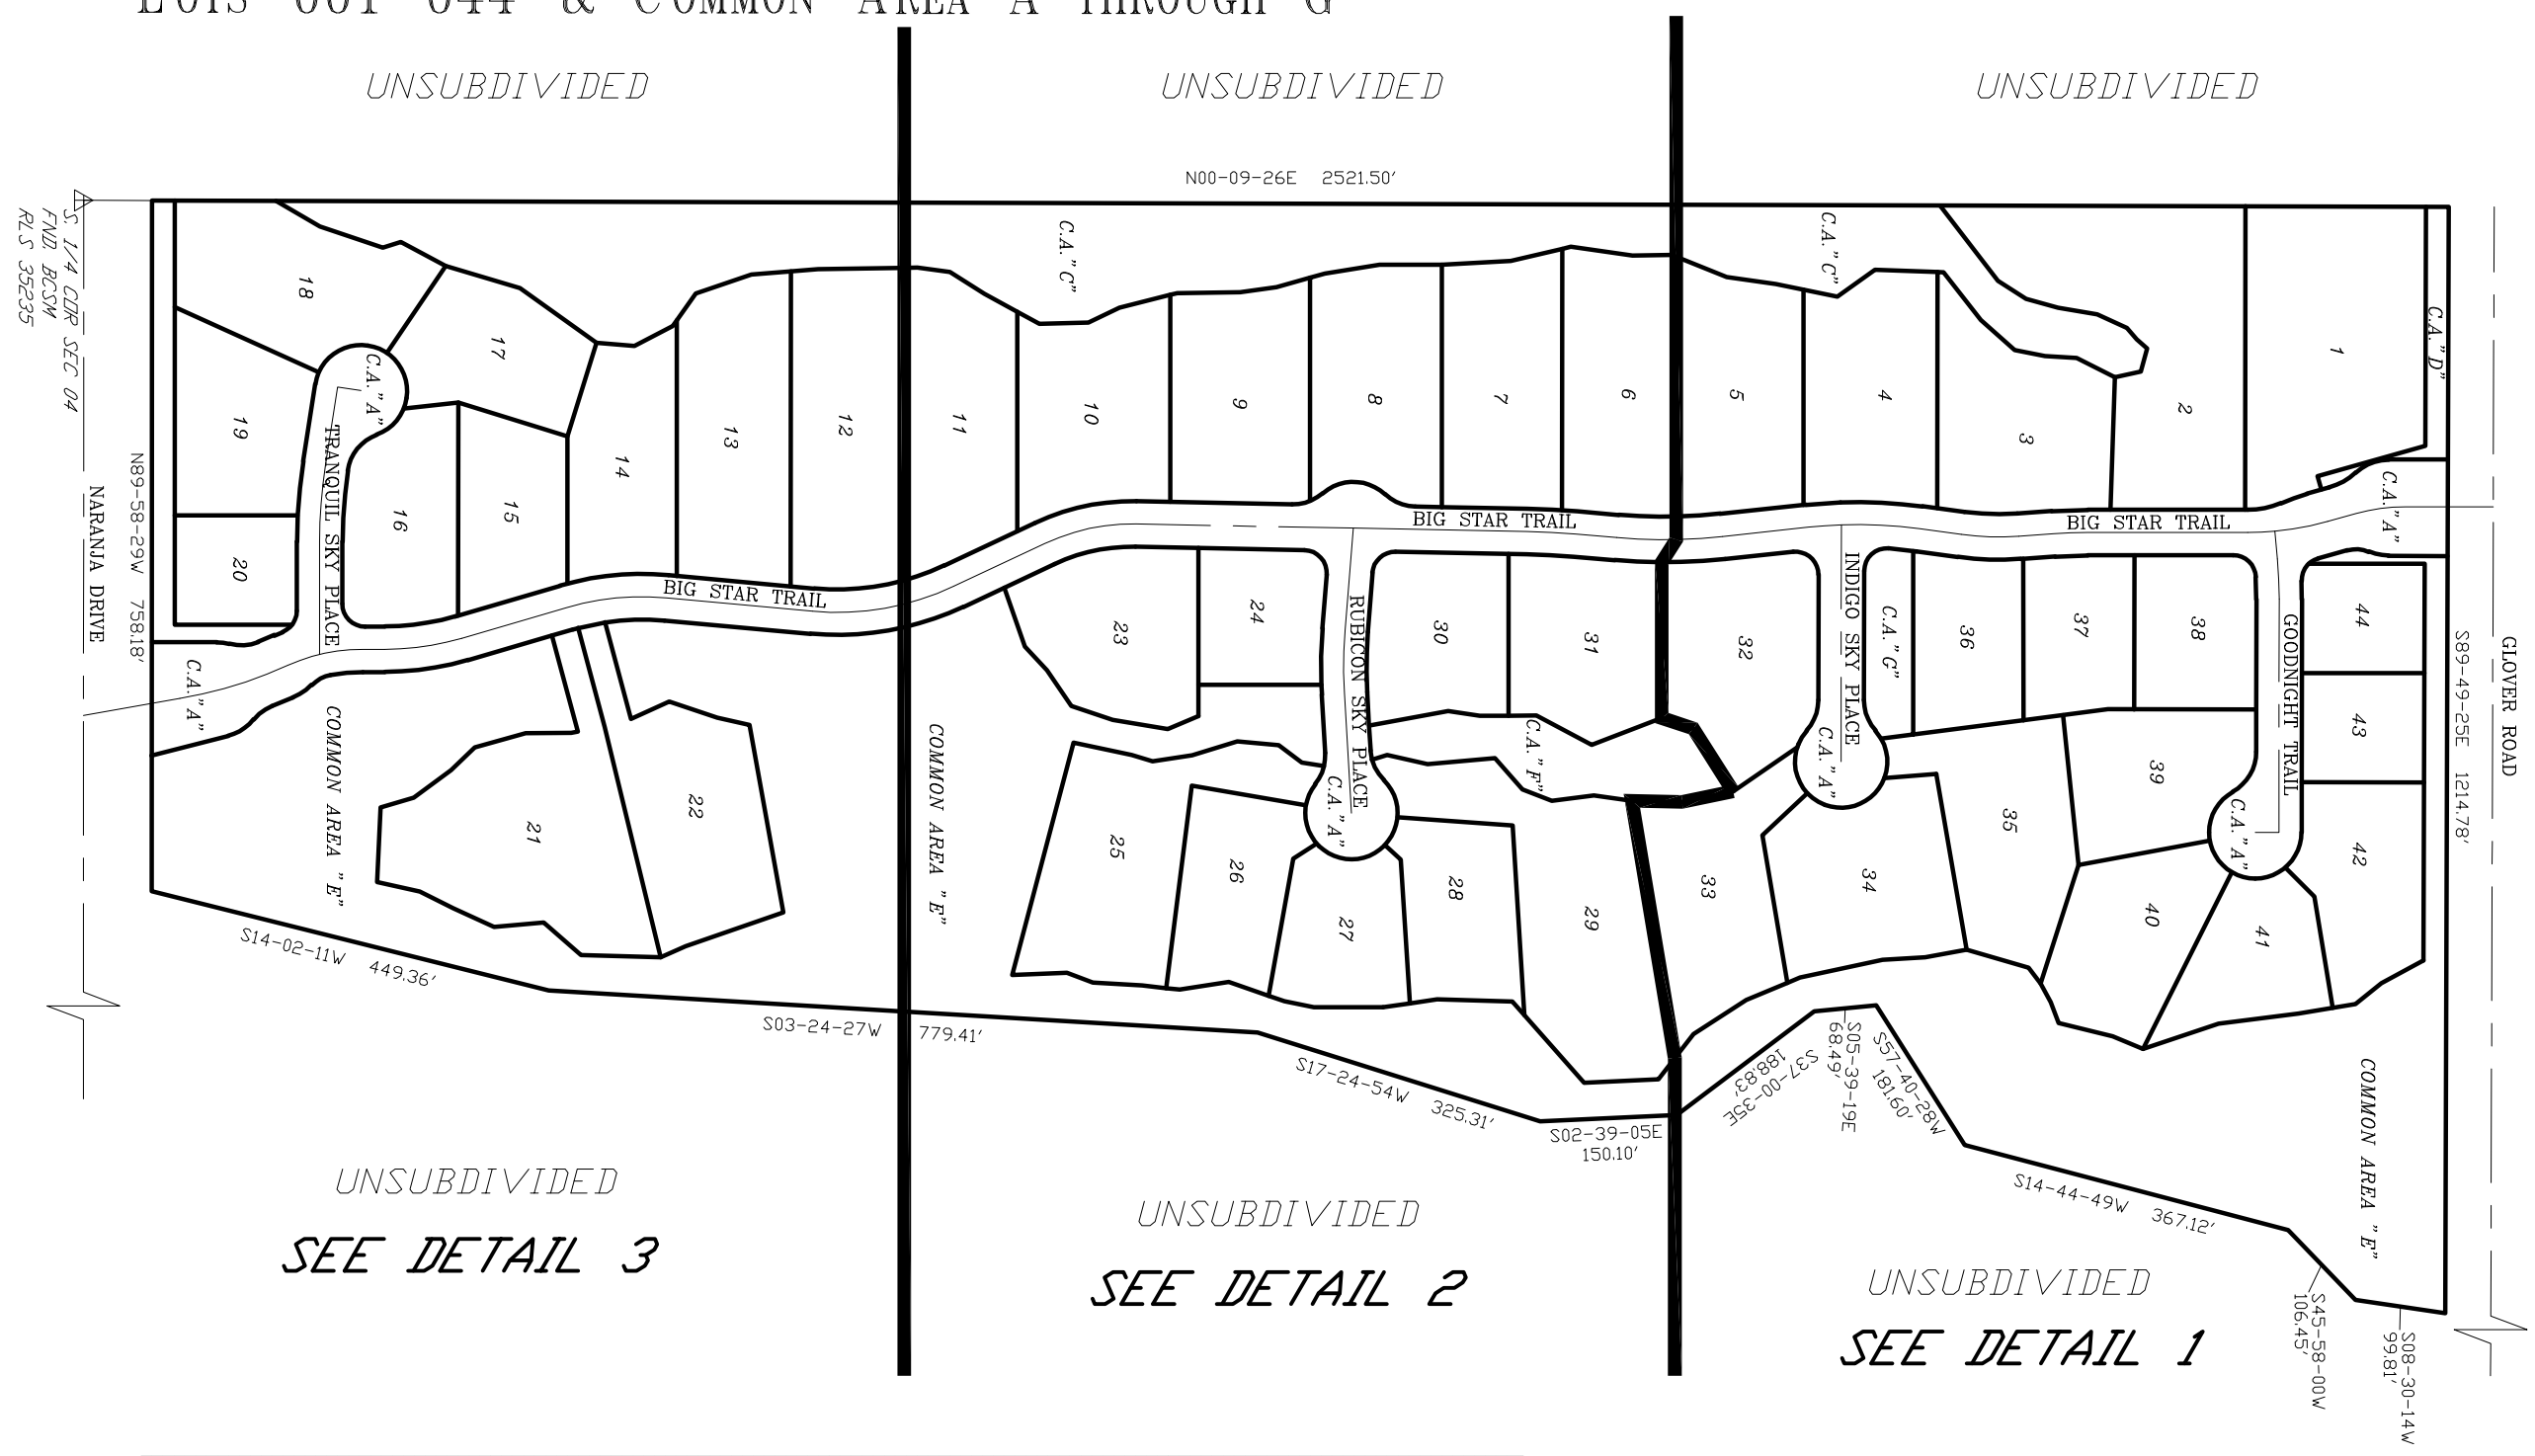

pima county assessor

SEE SEQUENCE 20191720033
2020-1

S04,T12S,R13E

SD:07/31/2019

\SQ2019\20191720033- 07/31/19 AEJ

0 100 200 300 400
FEET


